

מרחב תכנון מקומי - השומרון. תשריט מעורף.
 לתכנית ~~מס' 98/ש~~ - הנקראת
 "בית הבראה ~~למנוחה~~ לאגודת האינג'נרים
 והארכיטקטים בישראל"
 - הלהווה שינוי לתבנית מתאר מקומית מס' 45/ו (ס/ו)
 והמשימה על תבנית מפורטת מס' 57.

גוש 11302 חלקה 106 שטח החל 3.340 דונם




חתימות:
 בעלי הקרקע:

היוצאים:


המתכנן:

מקרא:

- גבול התבנית
- קווי גבול
- דרך קיימת או מאולדת
- דרך מוצעת או הרחבה
- מס. הדור
- קו בנין
- רחב הדור

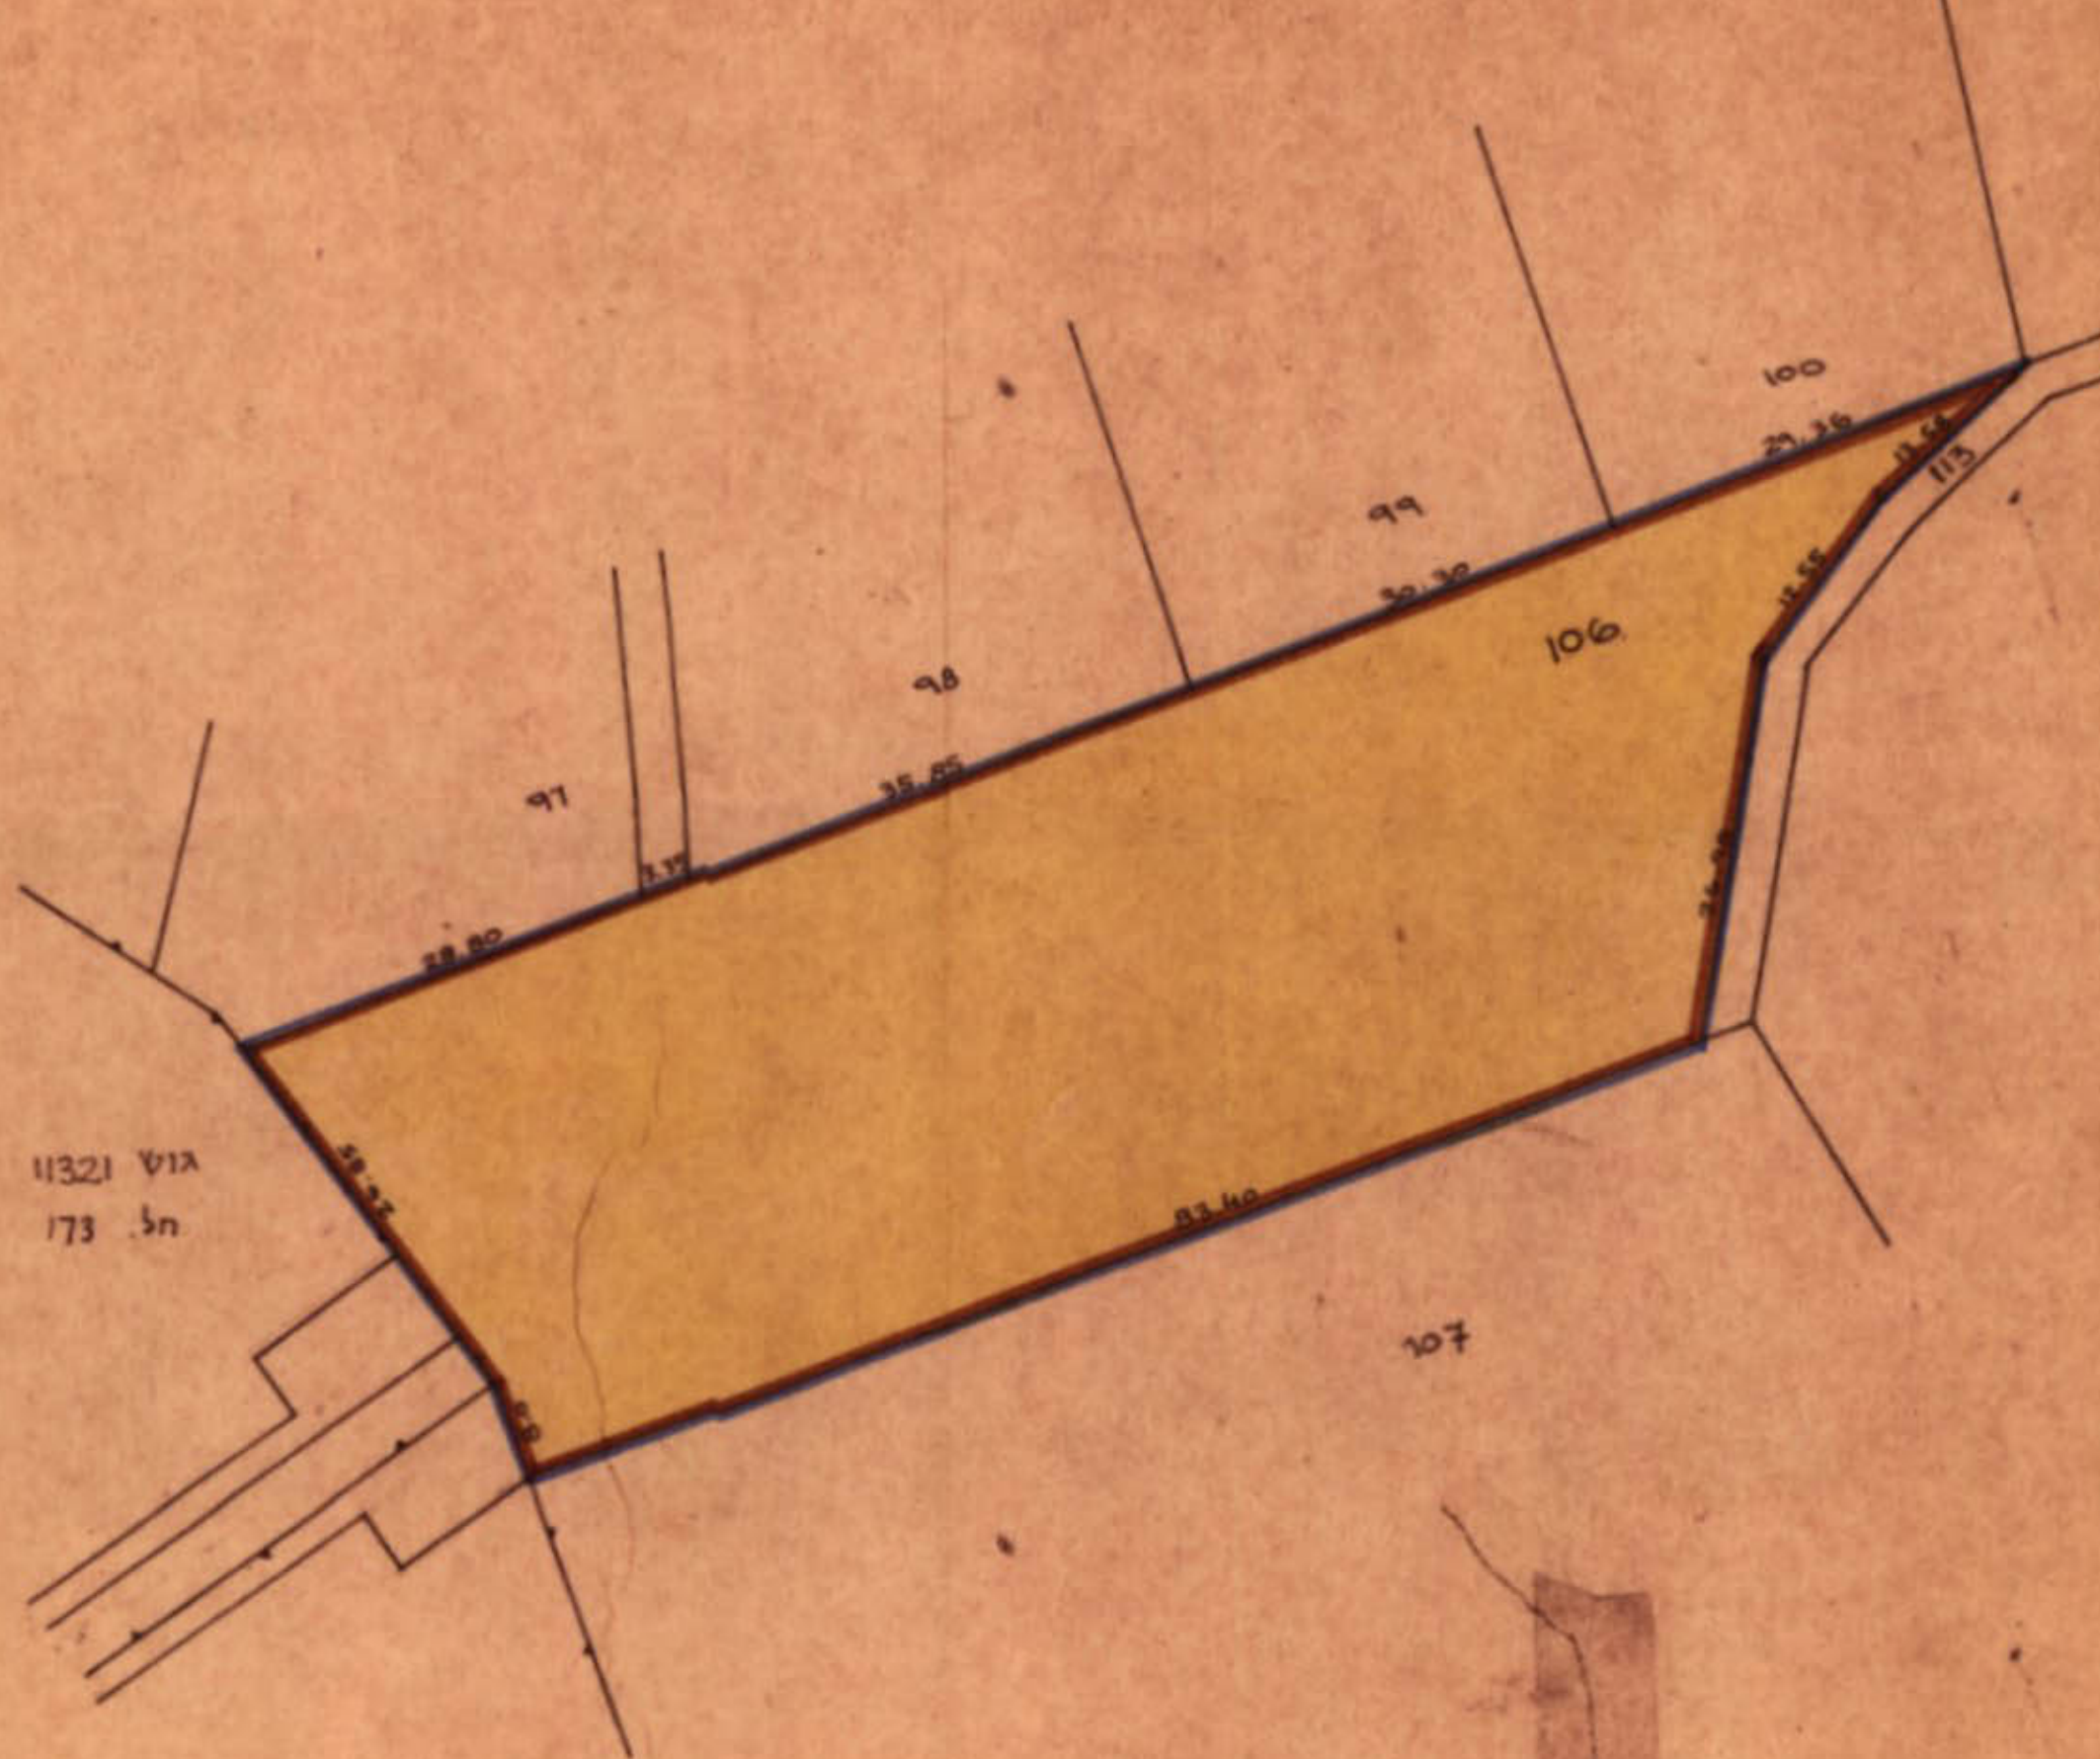

גוש 11321
 חל 173

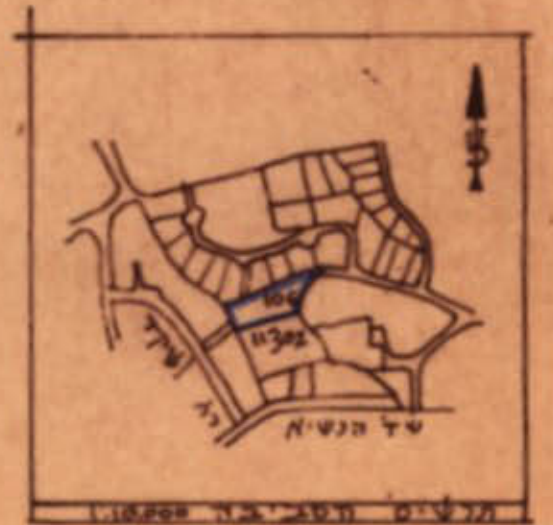

הועדה המקומית לתכנון ולבנייה
 תש"ס 111
 תכנית מס' 98/ש
 תאריך: 14.11.71
 חתום: [Signature]
 ראש הוועדה

הועדה המקומית לתכנון ולבנייה
 תש"ס 111
 תכנית מס' 98/ש
 תאריך: 9.7.72
 חתום: [Signature]
 ראש הוועדה

משרד הפנים
 חוק התכנון והבניה חשכ"ה-1965
 מס' 98/ש
 תאריך: 7.12.71
 חתום: [Signature]
 ראש המשרד

משרד הפנים
 חוק התכנון והבניה חשכ"ה-1965
 מס' 98/ש
 תאריך: 16.5.72
 חתום: [Signature]
 ראש המשרד

תכנית מס' 98/ש
 תאריך: 24.2.72
 חתום: [Signature]
 ראש המשרד

תכנית מס' 98/ש
 תאריך: 9.11.72
 חתום: [Signature]
 ראש המשרד

55000