


מחוז חיפה מרחב תכנון הועדה המקומית לתכנון ובניה זבולון
 המועצה המקומית רכסים

תשריט מצורף לתכנית זב / 29
 " בית ספר תיכון מקצועי לבנות ופנימיה "

שטח התכנית : 24 דונם בקרוב.

קנה 1:2500

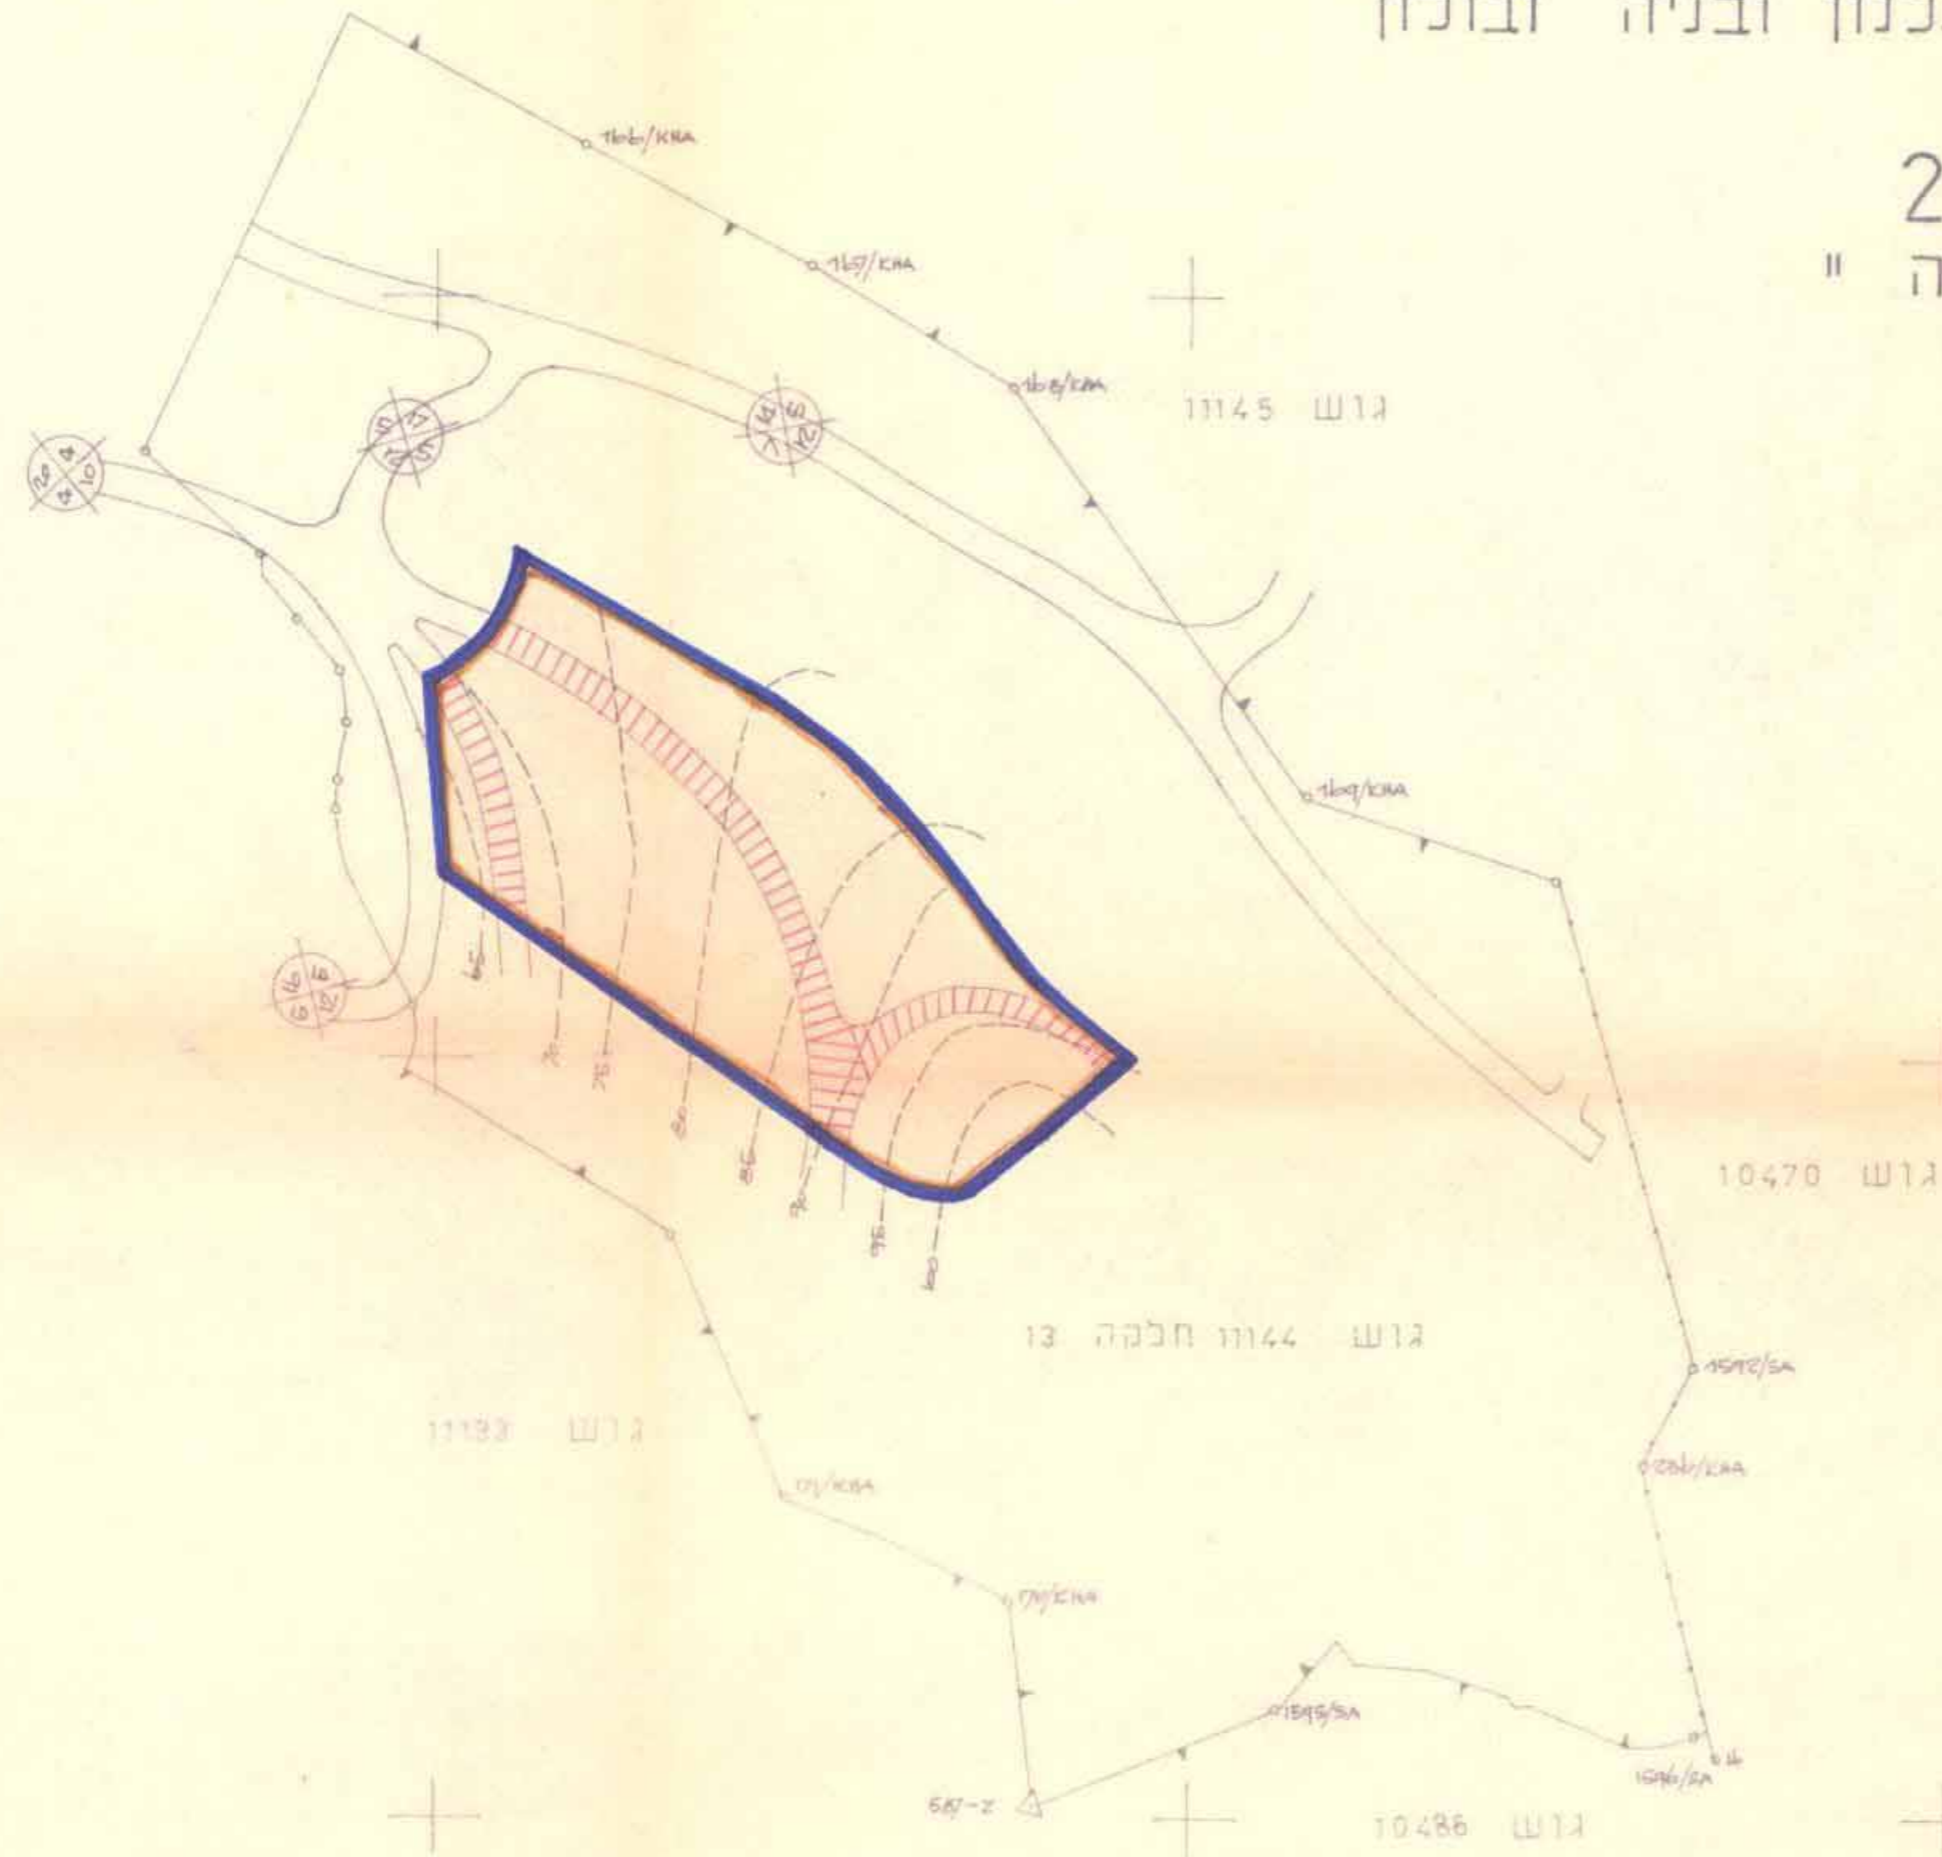

תרשים הסביבה קנה 1:20000



האדריכל
 יסקויה א.א.
 מרכז חינוכי לבנות בגליל
 בית תיכון מקצועי
 לבנות

חוק התכנון והבניה חש"ב-1965
 גושה מקומית לתכנון ובניה
 זבולון

תכנית מס' 29/25
 מועצה מקומית 17
 4/16/70

משרד הפנים
 יאיר




קנה מידה 1:2500

תכנית מס' 29/25
 מועצה מקומית 17
 4/16/70

משרד הפנים
 יאיר

תכנית מס' 29/25 מורטמה לתוכן תוקף בילקוט
 המרטמים מס' 1747 מיום 19.8.71 צמוד 2474
 כה קאז תשל"א

תכנית מס' 29/24 מורטמה לתקופה בילקוט
 המרטמים מס' 1593 מיום 15.1.70 צמוד 1054

- מקרא
-  גבול התכנית
 -  אתר כבנין בית ספר מקצועי ופנימיה
 -  דרך מבוטלת

משרד הפנים
 חוק התכנון והבניה חש"ב-1965

מחוז חיפה
 מרחב תכנון מקומי
 תכנית מס' 29/25
 מועצה מקומית 17
 4/16/70

הועדה המחוזית בישיבתה ח'
 מיום 23-6-70
 החליטה לתת תוקף לתכנית הנכרת לעיל.
 יושב ראש הועדה

משרד הפנים
 חוק התכנון והבניה חש"ב-1965

מחוז חיפה
 מרחב תכנון מקומי
 תכנית מס' 29/25
 מועצה מקומית 17
 4/16/70

הועדה המחוזית בישיבתה ח'
 מיום 5.11.68
 החליטה להפקיד את התכנית הנכרת לעיל.
 יושב ראש הועדה

בג"ב הקרקע
 מנהל סדרת ישראל

MAR 1971