


# מחוז חיפה שטח גלילי לתכנון עיר

תכנית בנין-ערים מפורטת מס. ג/520 כפר: חירבת ביאר

קנה-מדה - 1:10,000

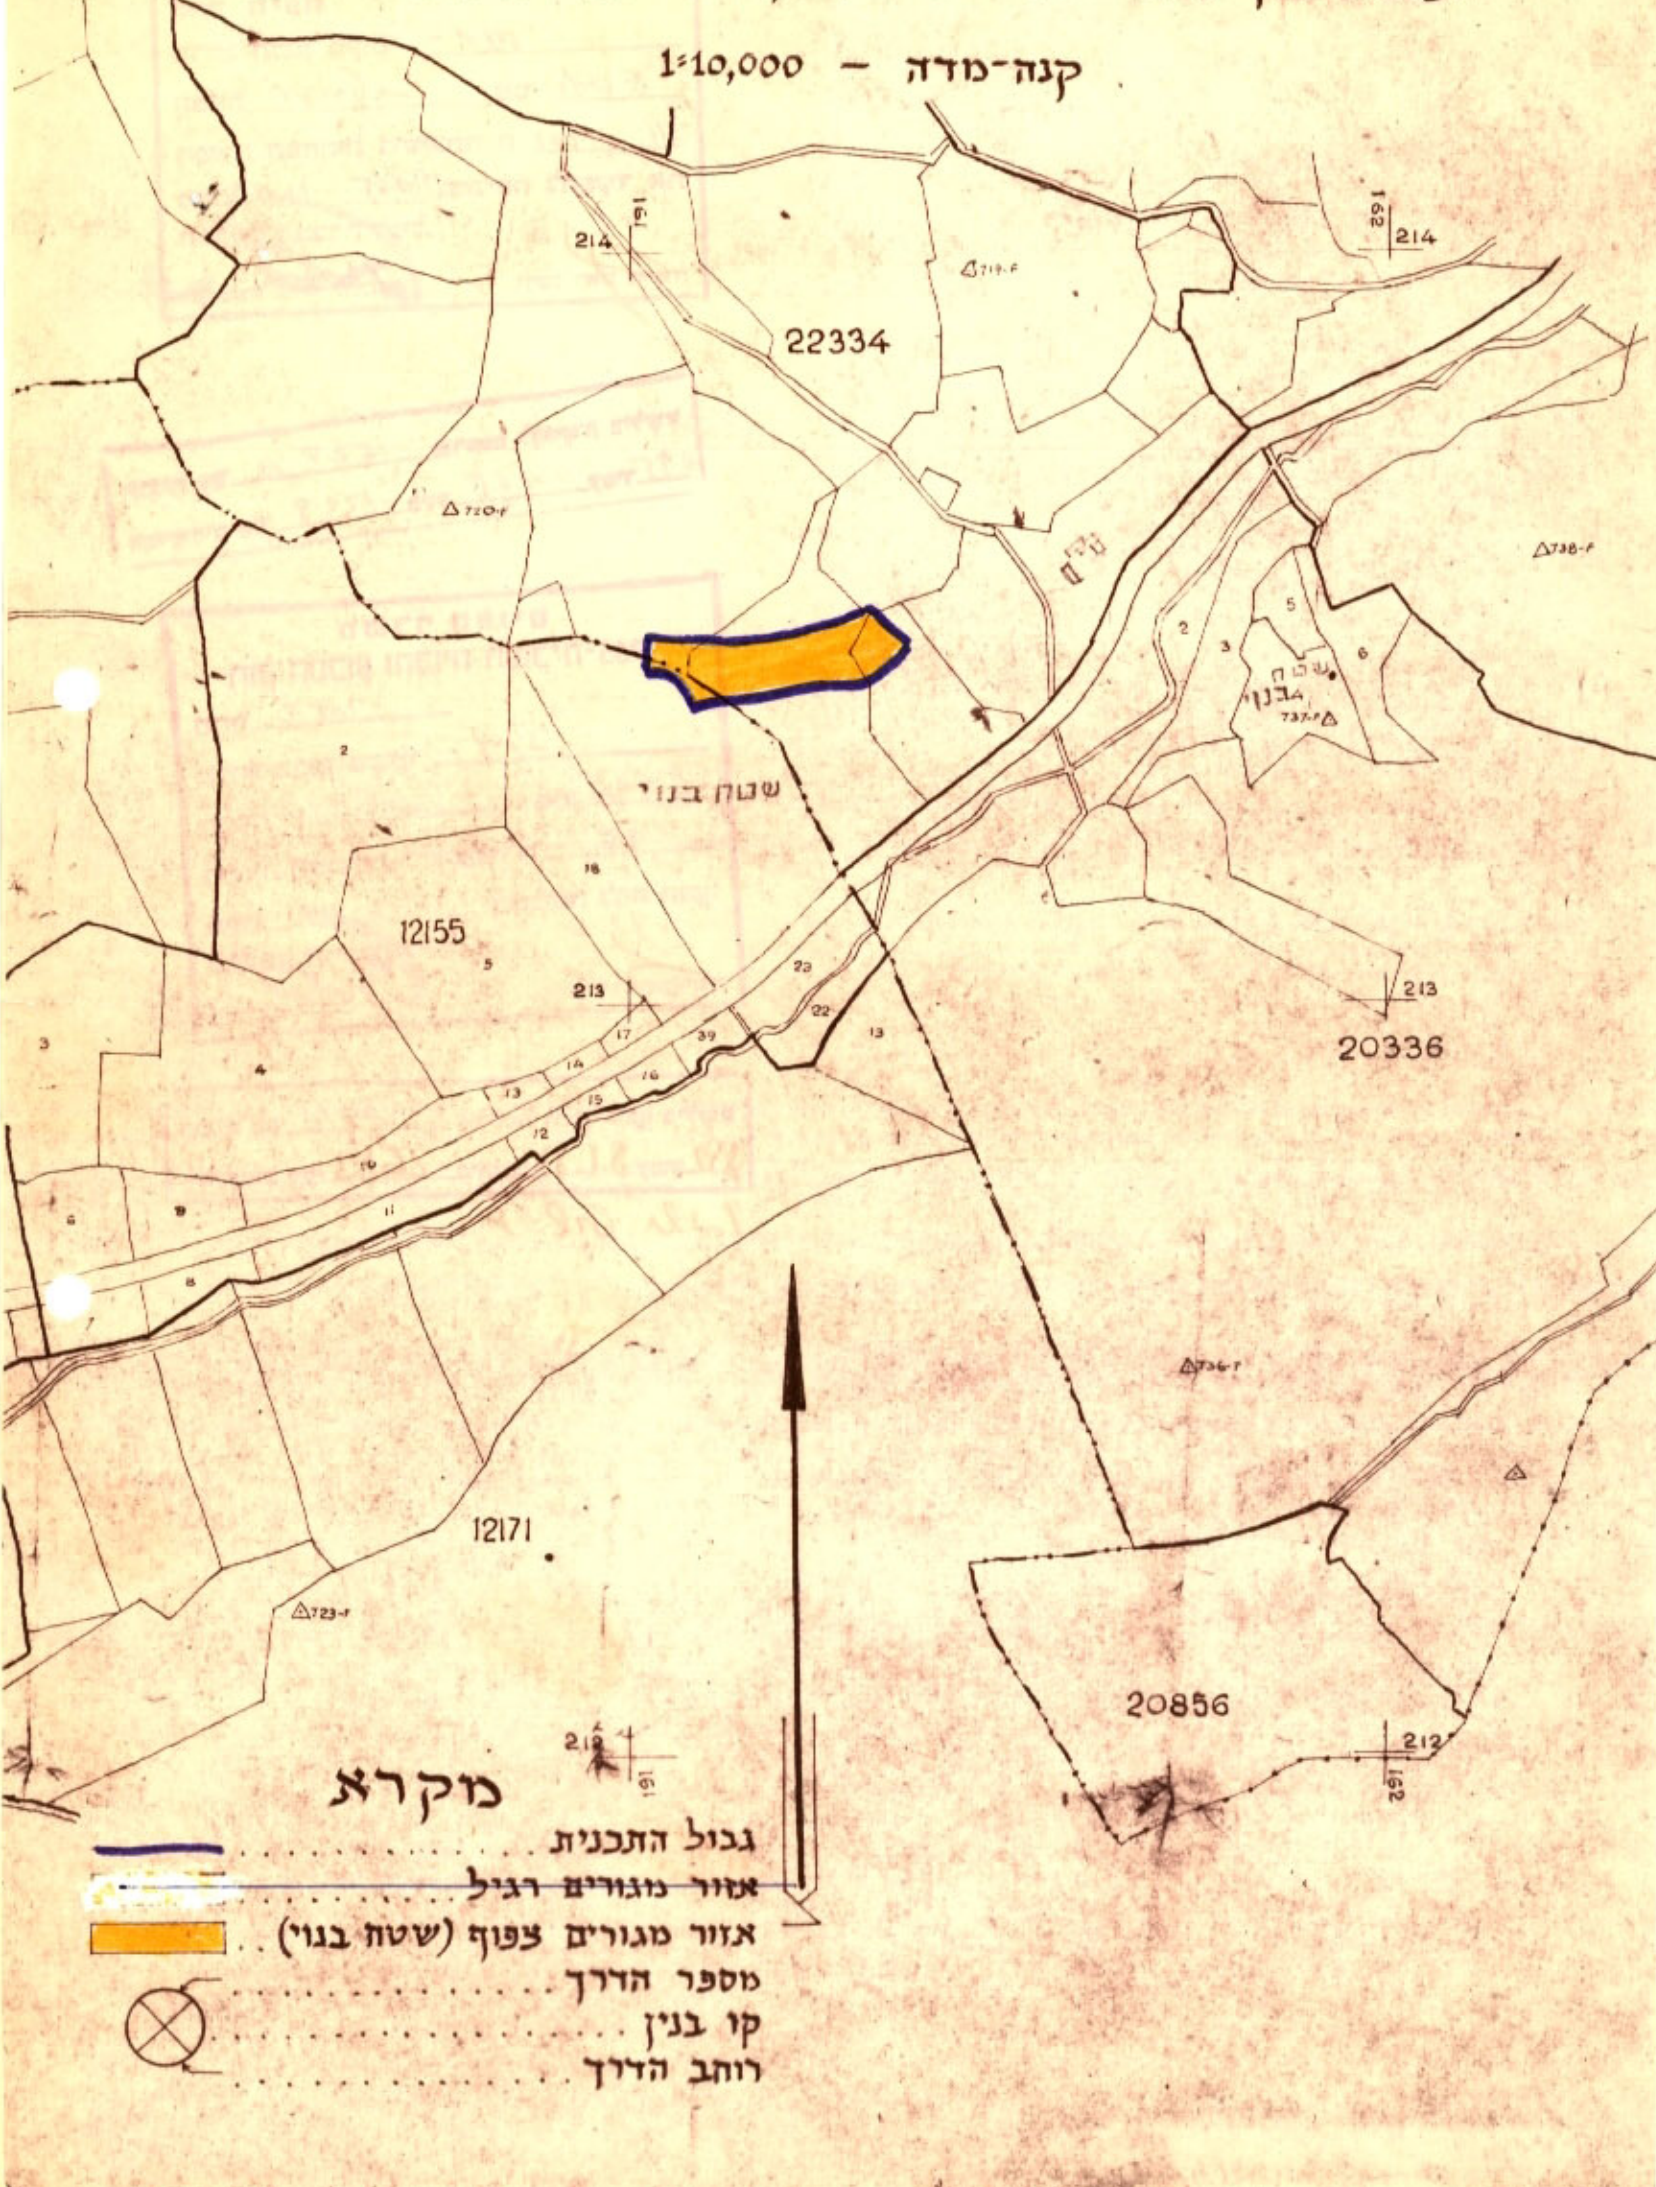

### מקרא

- גבול התכנית
- אזור מגורים רגיל
- אזור מגורים צפוף (שטח בנוי)
- מספר הדרך
- קו בנין
- רוחב הדרך

חוק התכנון והבניה תשכ"ה-1965  
 מס' תכנית: 520/א  
 מס' חלקה: 311, 242  
 תאריך: 27.11.65  
 חתום: [Signature]  
 יושב ראש ועדה

תכנית מס' 520/א - מרחמת להפקדה בילקוט  
 מס' תכנית: 1229  
 תאריך: 11.11.65  
 מס' קמח: 295

משרד הפנים  
 חוק התכנון והבניה תשכ"ה-1965  
 מס' תכנית: 520/א  
 מס' חלקה: 96  
 תאריך: 29.12.65  
 חתום: [Signature]

מס' תכנית: 520/א  
 מס' חלקה: 2683  
 תאריך: 8.1.81  
 מס' קמח: 892  
 יושב ראש ועדה