

מרחב תכנון מקומי נוף הגליל ויזרעאלים

ת.ב.ע. מפורטת מס' 3041

שינוי לת.ב.ע. מפורטת מס' 1731 הנקראת הרחבת בוסמת טבעון

תכנית מס' 3041 מורחבת למס' 1731
מס' 16879
מס' 2559


תכנית מס' 3041 מורחבת למס' 1731
מס' 16879
מס' 2559

מסדר הפנים
חוק התכנון והבניה תשכ"ה-1965
מרחב תכנון מקומי
מס' 3041
תכנית מס' 1731
הועדה המחוזית בשיבתה ה-14/24
מיום 28.11.77
החליטה להפיק:
התכנית הנכונה לעיל
ישב ראש הועדה

מחוז : צפון
נפה : יזרעאל
מקום : סעדון
גוש : 12181
חלקות : 1, 202, 203
שטח התכנית : 17048
ק.מ. : 1250

עורך התכנית : חב' מבני תעשיה בע"מ
יוזם התכנית : חב' מבני תעשיה בע"מ
בעל הקרקע : מיכהל מקרקעי ישראל


מסדר הפנים
חוק התכנון והבניה תשכ"ה-1965
מרחב תכנון מקומי
מס' 3041
תכנית מס' 1731
הועדה המחוזית בשיבתה ה-14/24
מיום 28.11.77
החליטה לתת תוקף
לפיתוח לעיל
ישב ראש הועדה

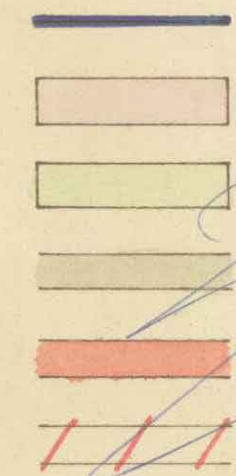


מקרא
גבול התכנית
אזור תעשיה
שטח ציבורי
דרך קיימת
דרך מוצעת
דרך לביטול
גבול חלקה רשומה ומספרה
מגרש מוצע
מס' הדרך
קו בכין
רוחב הדרך

חוק לתכנון ובניה 1965
ועדה כיומית לבניה ולתכנון ערים
יזרעאלים
13.7.77
החליטה להפיק:
התכנית הנכונה לעיל
ישב ראש הועדה


חברת מני תעשיה בע"מ
1.1250
בוסמת טבעון
ידה
2.577

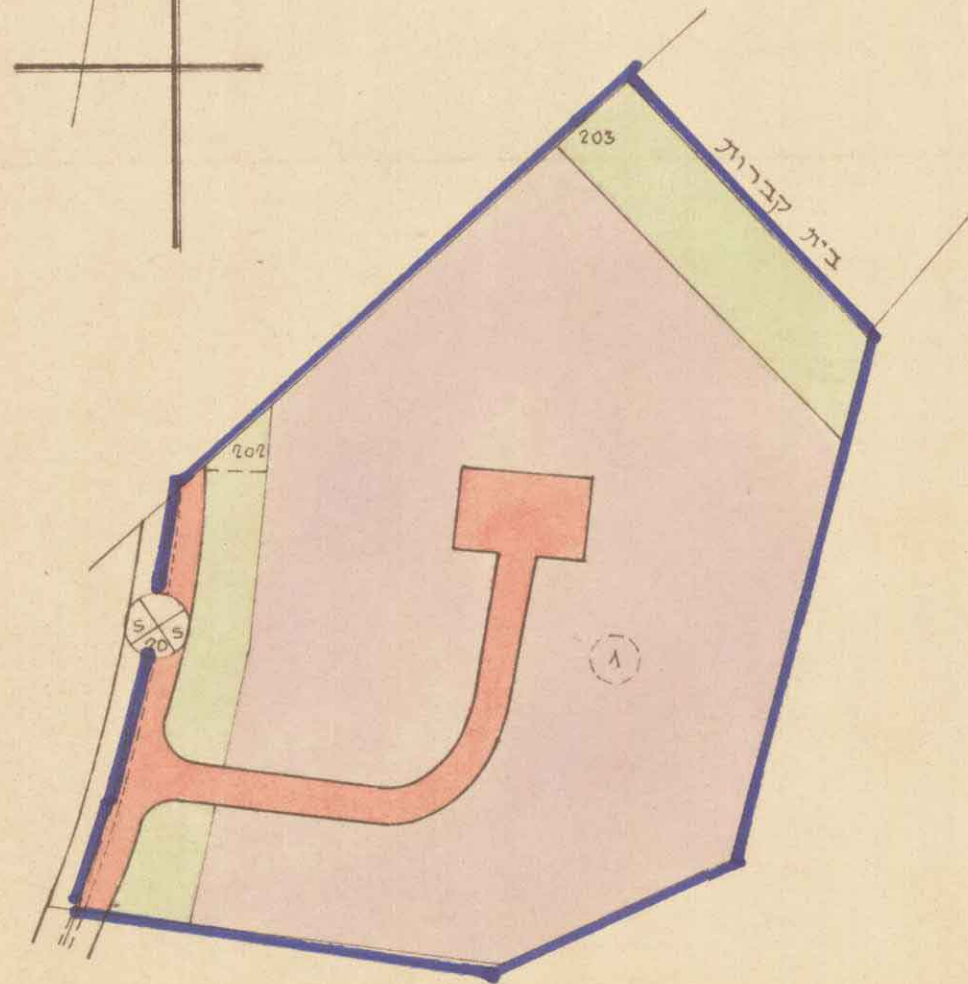

מצב קיים 1:2500

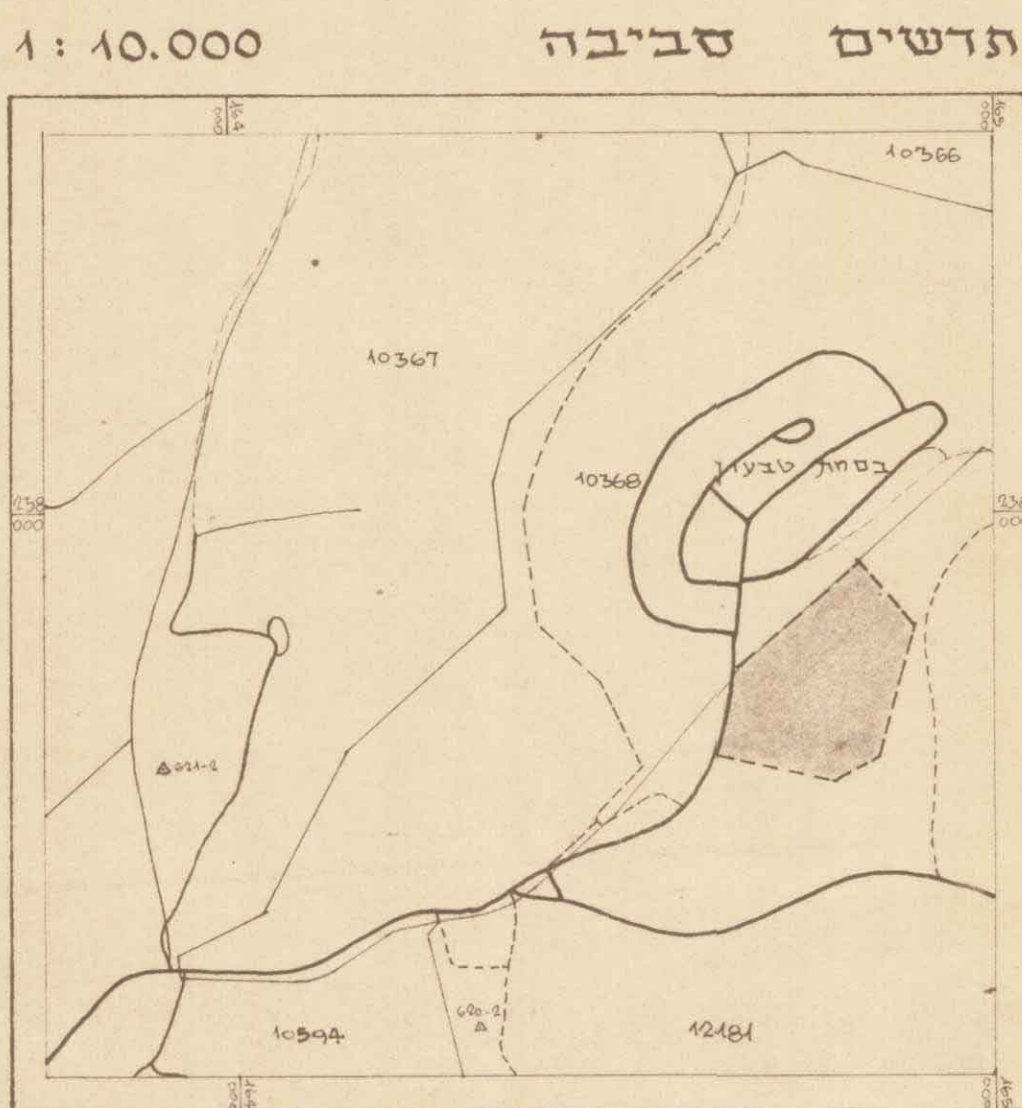

תרשים סביבה 1:10.000

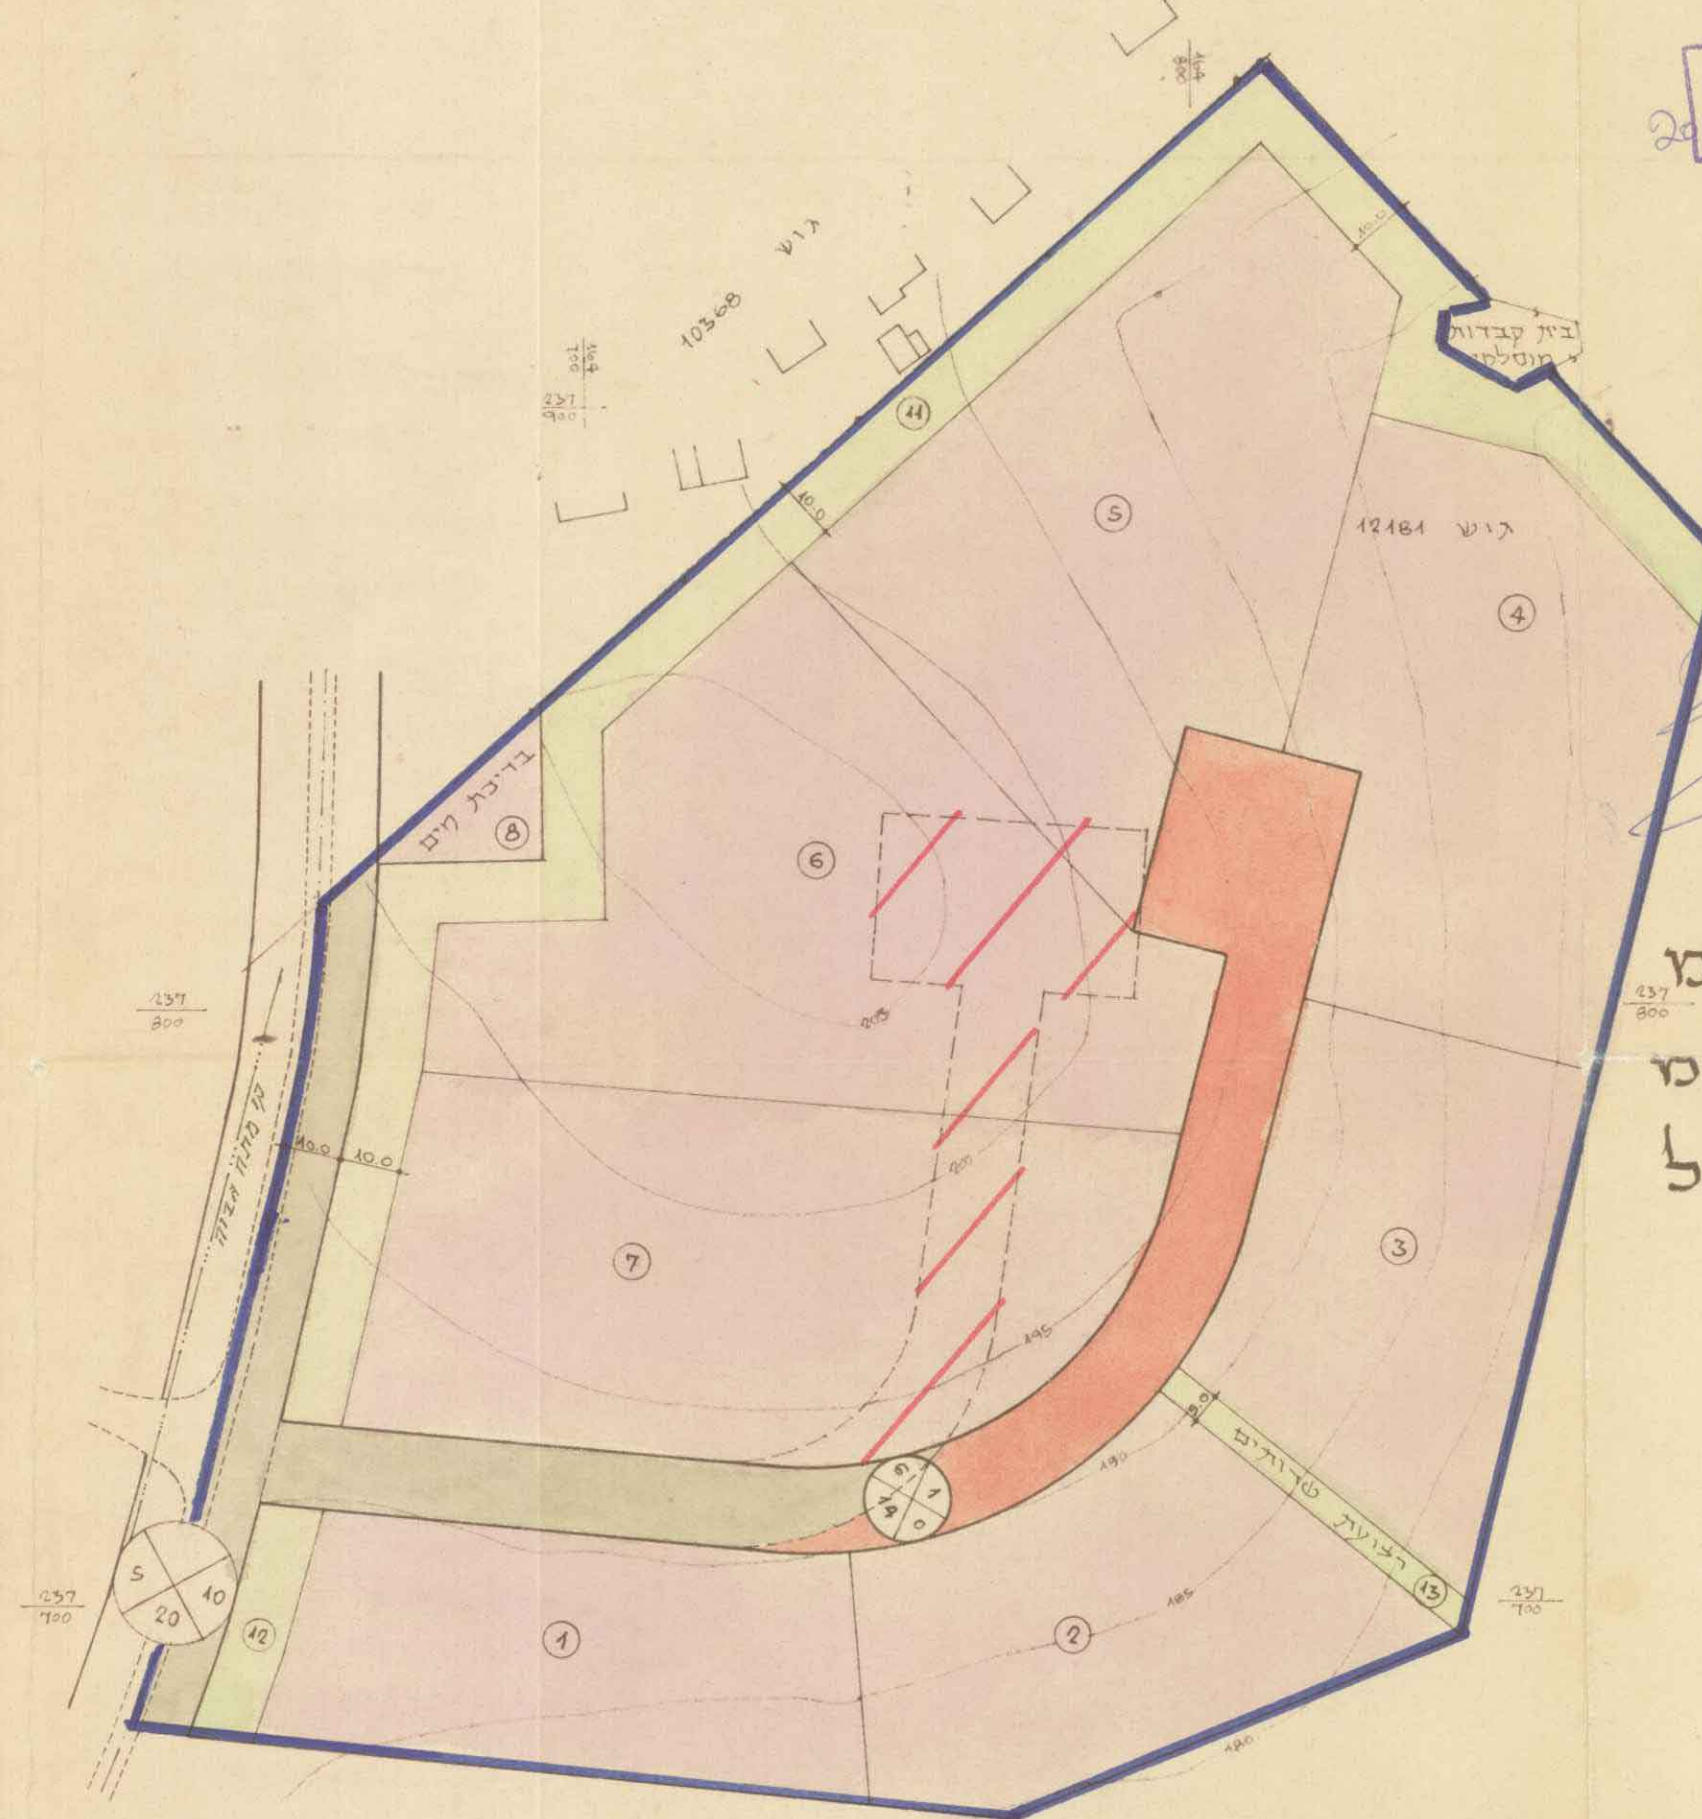

מצב מוצע

יעוד השטח	מס' מגרש	שטח מגרש-ט	סה"כ שטח-ט	שטח % -ב
תעשיה	1	3844		
	2	4062		
	3	3375		
	4	5375		
	5	6594		
	6	6937		
	7	7047		
ציבורי	8	390	37624	78.11
	11	4231		
	12	405		
לתיאום	13	318	4954	10.28
		5592	5592	11.61
		48170	48170	100.00