

הועדה המקומית לתוכנון ובנין עיר שומדרון

## תכנית בניין ערים מפודתת ש' 37

הנקראת ייעוד שטחים למלאכה בכרוך

מחוז : חיפה

ນפה : חיפה

עיר : כריבור

גוש : 10075

חלקות : 33-83, 46-48, 54-55, 67, 71, 80-83

שטח התכנית : 24,654

בעל הקרקע :



היוזם והמבצע :

המתכנן :

ק.מ. 1:2500

막רא :

- אובל התכנית
- דריך קיימת
- דריך מוצעת
- שטח למלאכה
- מספר הדרך
- קו בין
- רוחב הדרך
- ביתול הדרך

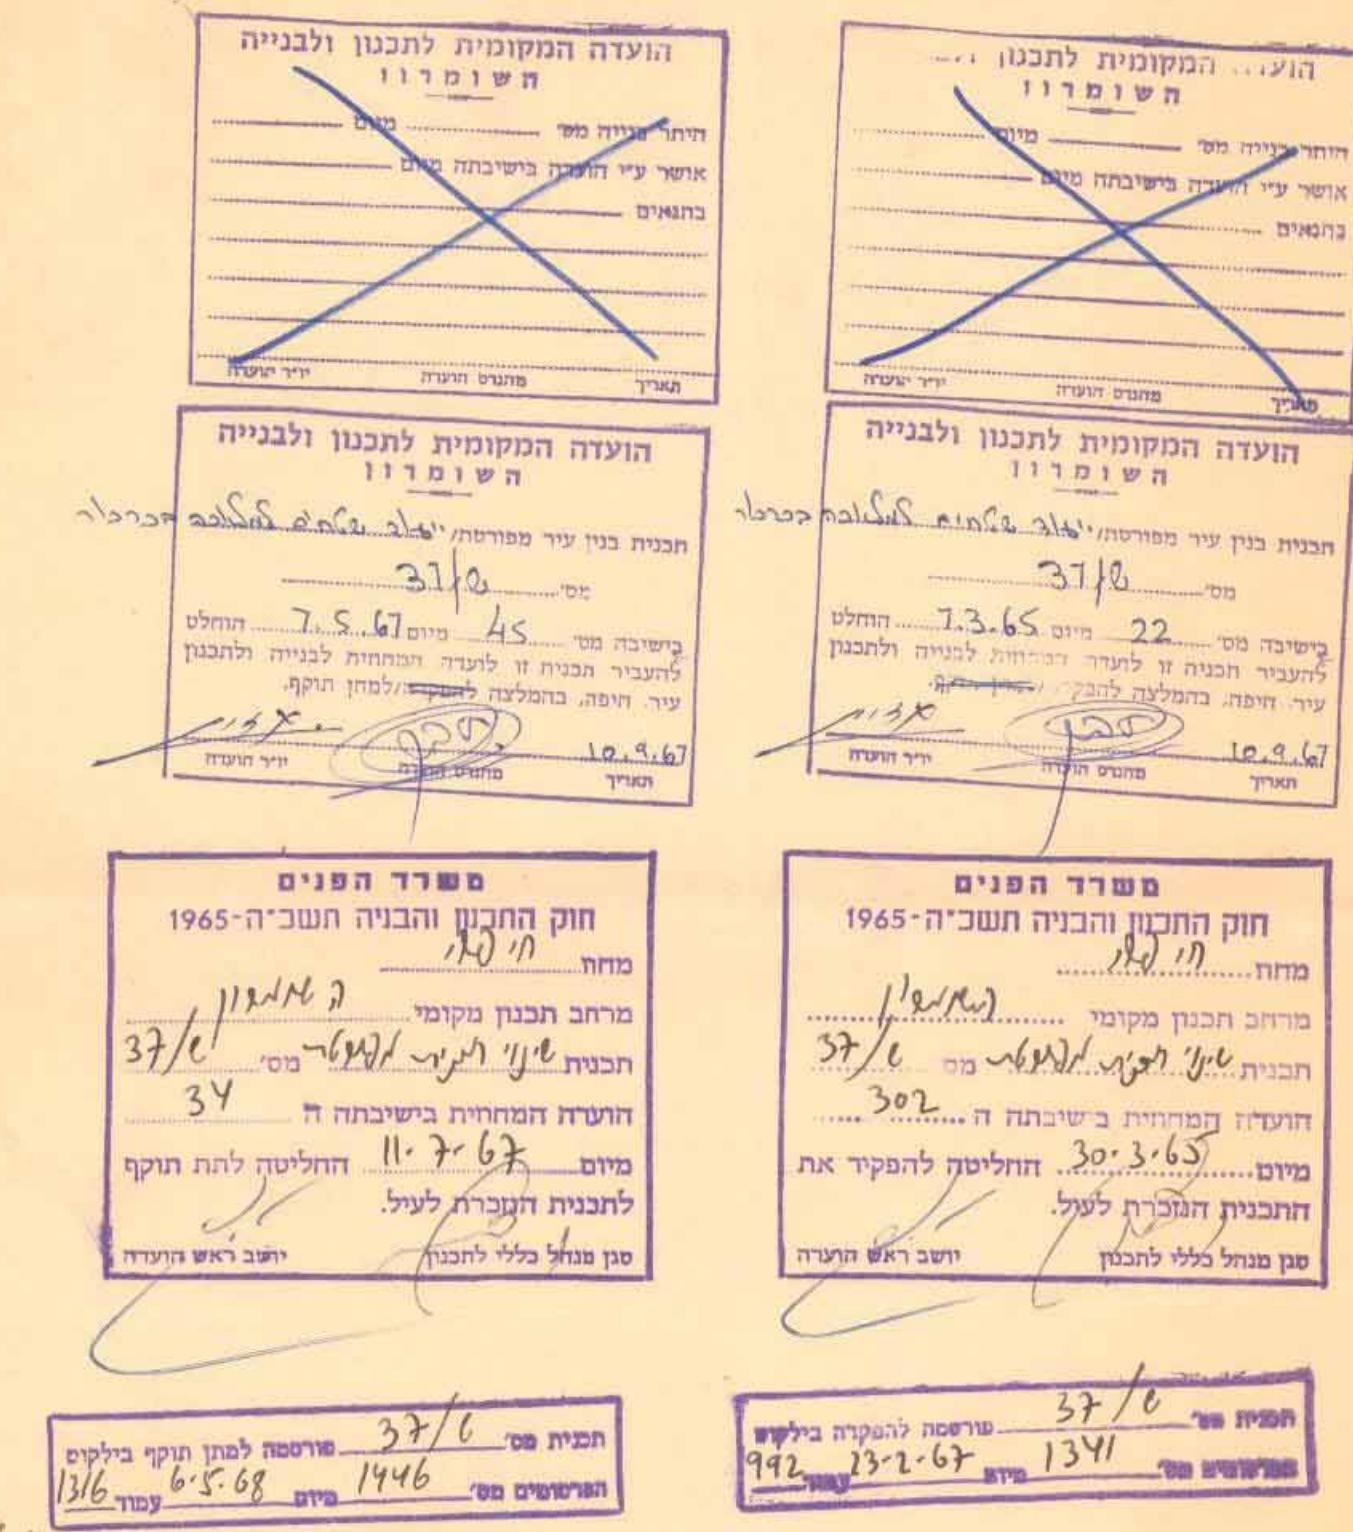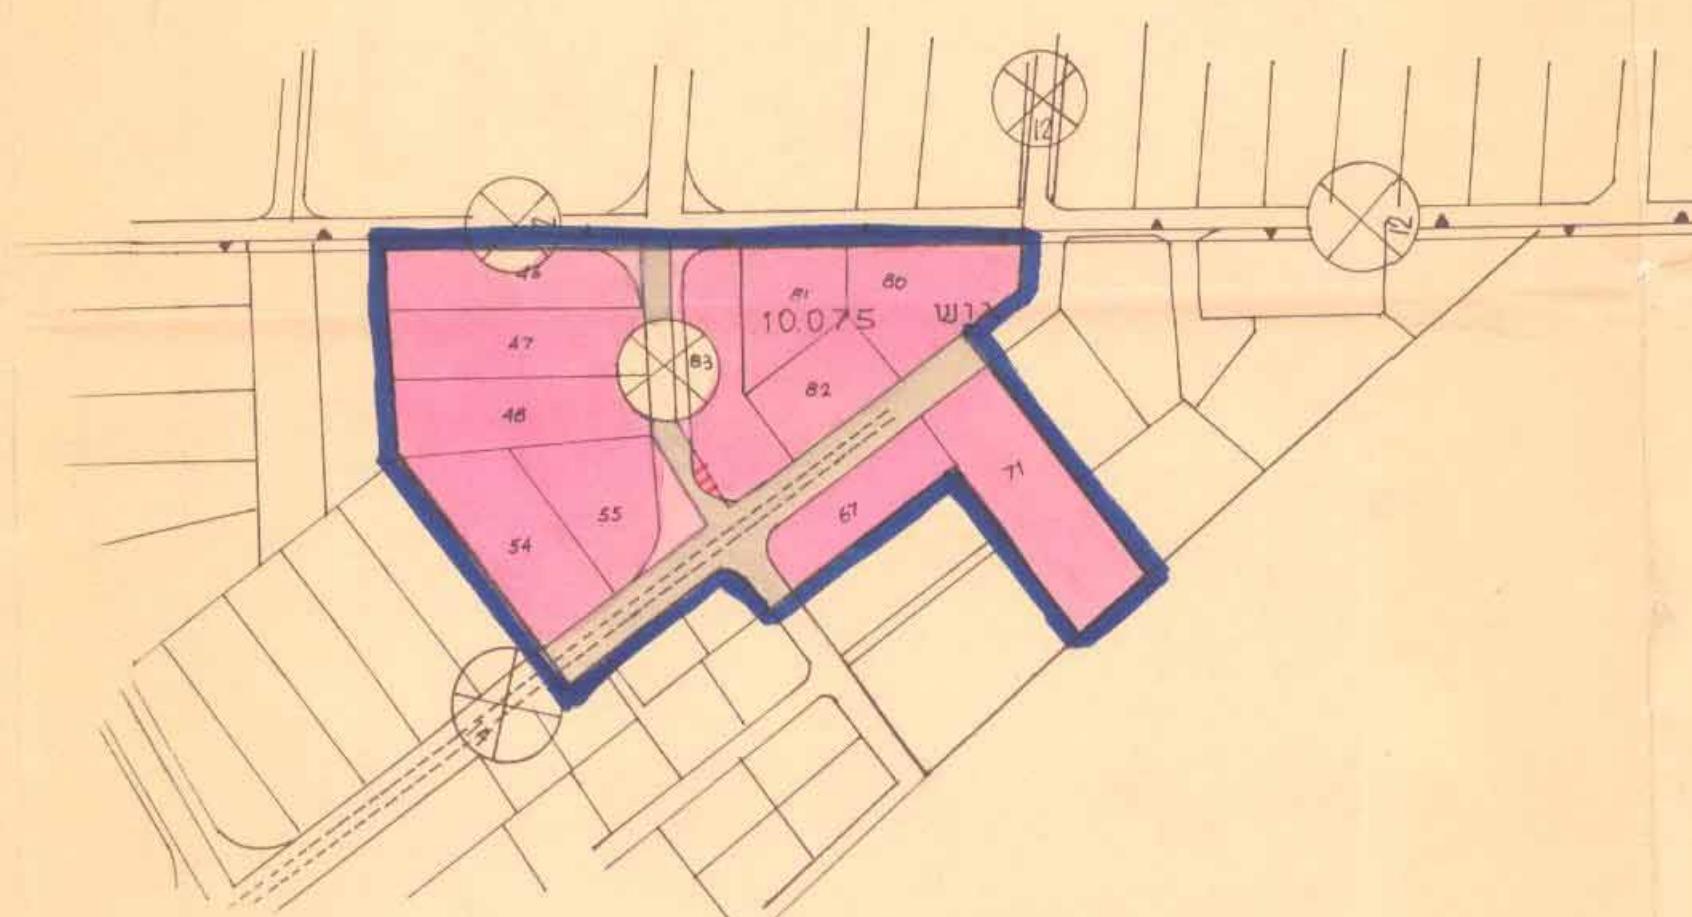

חתימת בעל הקרקע :

חתימת היוזם והמבצע :

חתימת המתכנן :

תאריך :


ט"ו נובמבר 1968

ר' פ. ס. 1  
מינהל נסיך עיר שומדרון  
דריך העשויות נס. נס. נס.

המוכנה המאכלה בכרוך

ט"ו נובמבר 1968

מינהל נסיך עיר שומדרון

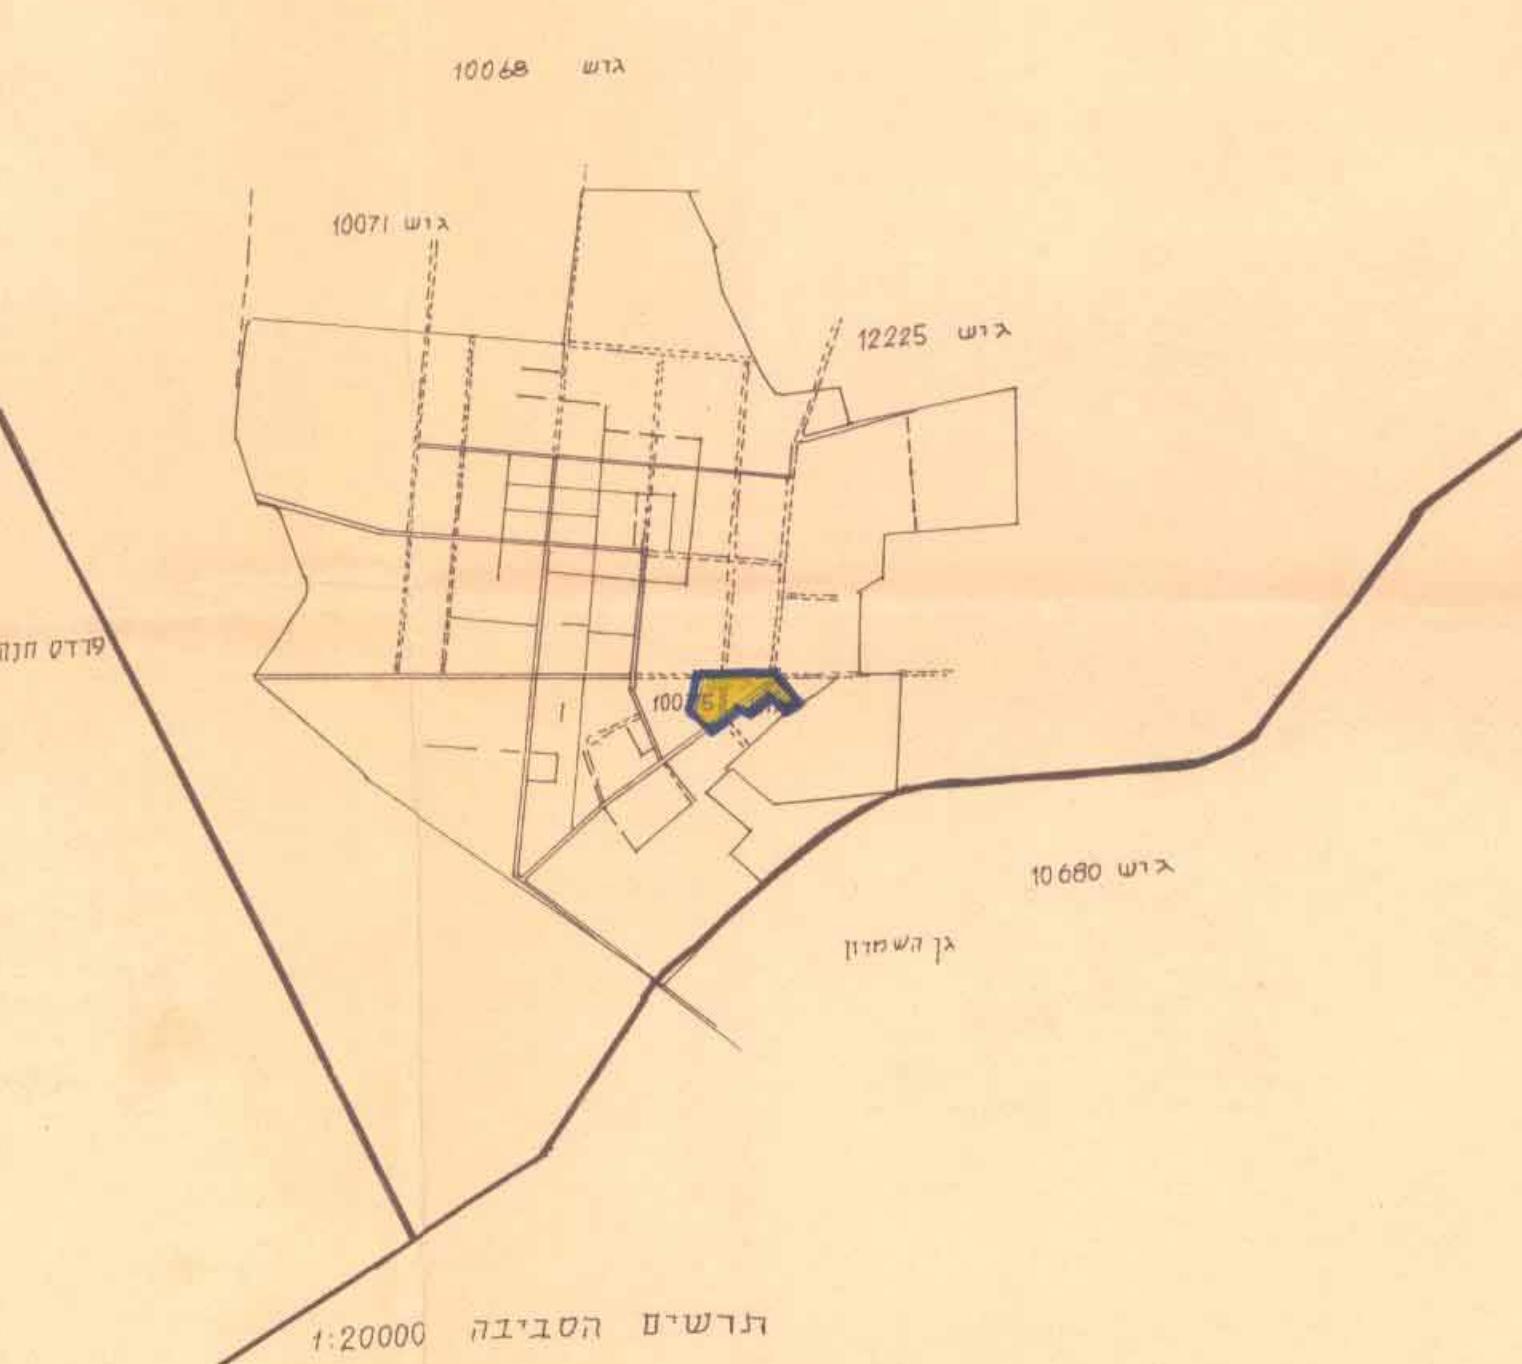

טבלת חישוב שטחים					
%	מספר	שטח כללו בזוגם	כמויות מארשים	מגרש מ"מ	האזור
84.4	20,804	11		46-48, 54-55, 67, 71, 80-83.	מל' אכה
15.6	3,850				דרכיים
100.0	24,654				ס"ה