


מרחב תכנון מקומי השומרון

שינוי תכנית מתאר מקומית

תכנית ~~מס: 374/ש~~ מס: 374/ש

הנוקרא: שינוי יעוד קרקע בכרכור ומהווה שינוי לתכנית מפורטת ש/18 ותכנית ש/7- תכנית מתאר כרכור

בעלי הקרקע: חלקה 118 - אסתר קושני- פינקס  
 חלקה 265 - יוסף אלעד; משה לוי  
 חלקה 266 - בני ארלוזורוב בע"מ  
 חלקה 267 - מועצה מקומית פרדס חנה- כרכור  
 יוזם התכנית: מ. הקומית פרדס חנה- כרכור  
 עורך התכנית: אורי עידן מודד חשמל פרדס חנה

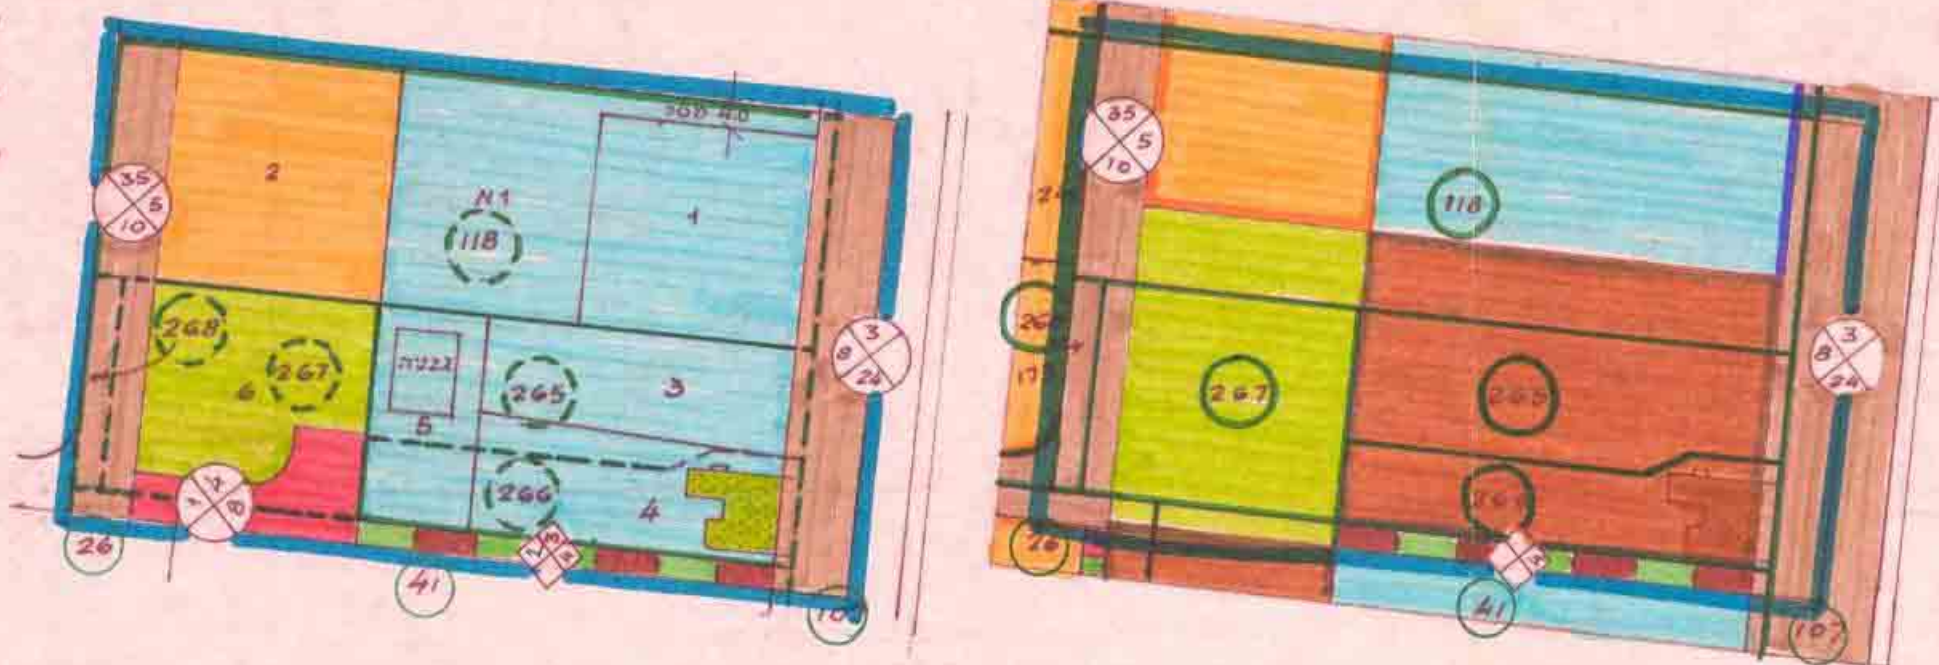

מחוז: חיפה  
 נפה: חדרה  
 מקום: כרכור  
 גוש: 10074  
 חלקות: 265-268, 118  
 חלק מחלקות: 107, 41, 26

לוח שטחים

הערות	שטחים בדיגמים מ"ר	מספר החלקה
חלק מחלקה	0.071	26
חלק מחלקה	0.411	41
חלק מחלקה	0.674	107
	4.757	118
	1.512	265
	1.081	266
	1.532	267
	0.179	268
	10.217	


מצב מוצע ק.מ. 1:1250

מצב מאושר ק.מ. 1:1250

לוח יעוד שטחים

השימוש	מצב מאושר		מצב מוצע	
	השטחים מ"ר	אחוז	השטחים מ"ר	אחוז
מגורים א	-	0.0	1.490	14.58
מגורים א1	1.012	9.91	-	0.0
מגורים ב	1.858	18.18	5.224	51.14
שטח מבני ציבור	3.365	32.94	-	0.0
שטח ציבורי פתוח	1.982	19.40	1.070	10.47
דרכים	2.000	19.57	2.433	23.81
	10.217	100.00	10.217	100.00

חלשים הסביבה ק.מ. 1:2500

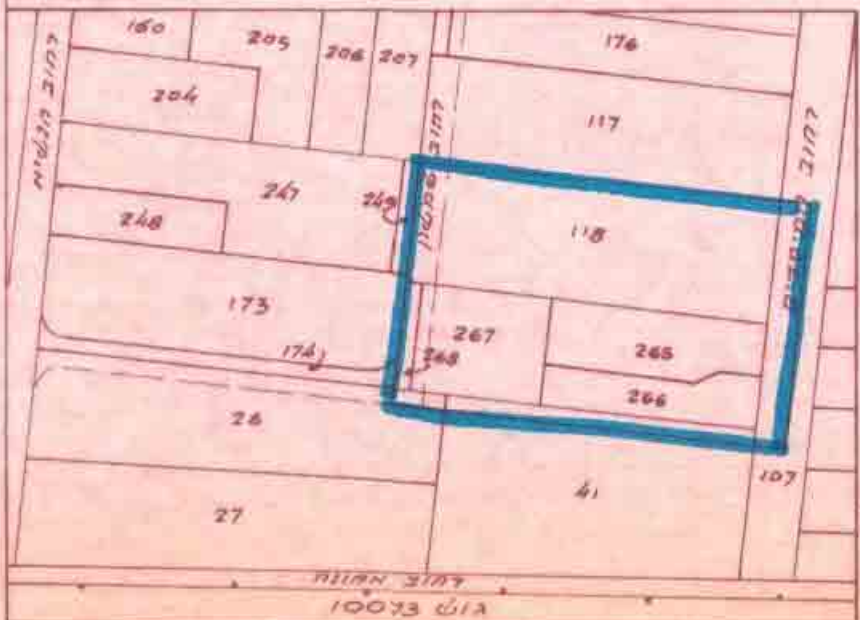

המועצה המקומית פרדס חנה-כרכור המחלקה הטכנית  
 אורי עידן מודד חשמל  
 טל/פקס 0637297  
 פרדס חנה 29 8.95

מקרא

- גבול התכנית
- אזור מגורים א
- אזור מגורים א1
- אזור מגורים ב
- שטח למבני ציבור
- שטח ציבורי פתוח
- דרך מאושרת
- דרך מתוכננת
- גבול להולכי רגל
- מספר חלקה רשומה
- מספר חלקה רשומה לביטול
- גבול חלקה רשומה (בין מקורו אוצ'ע וסכרה)
- גבול חלקה רשומה לביטול
- מבנה להריסה
- חזית חנויות

