


מרחב תכנון עיר השומרון


תכנית בנין ערים מס' 42/ע י"ד השלום בזכרון יעקב

ק.ס. 1250 א.

9

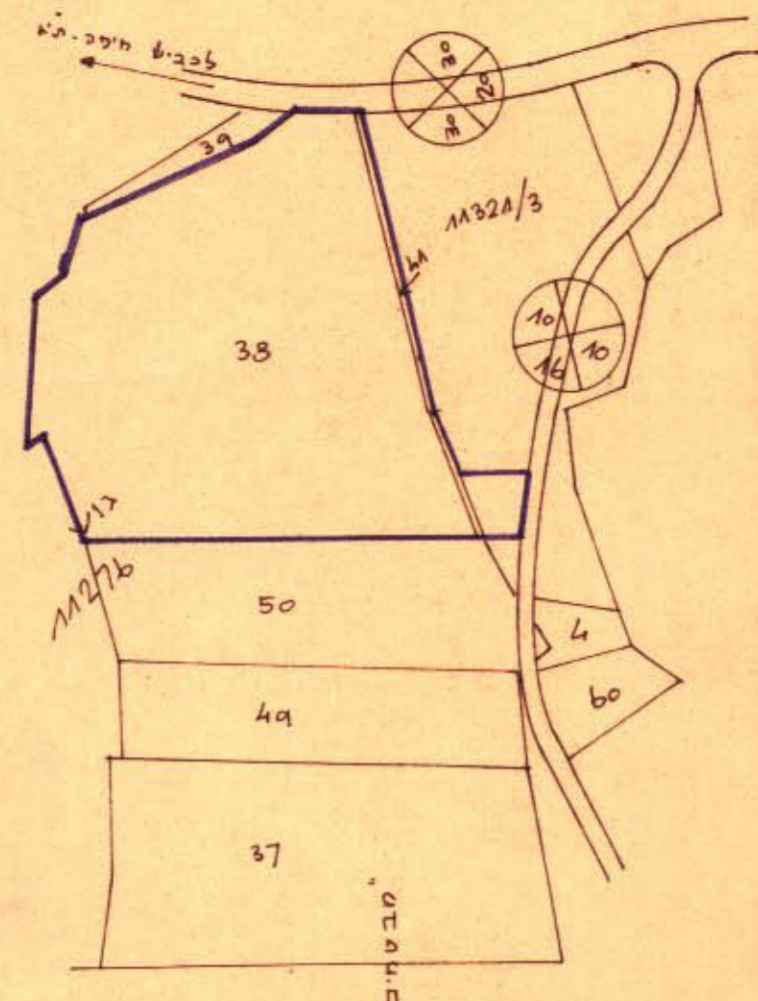

תרשים הסביבה 1:5000

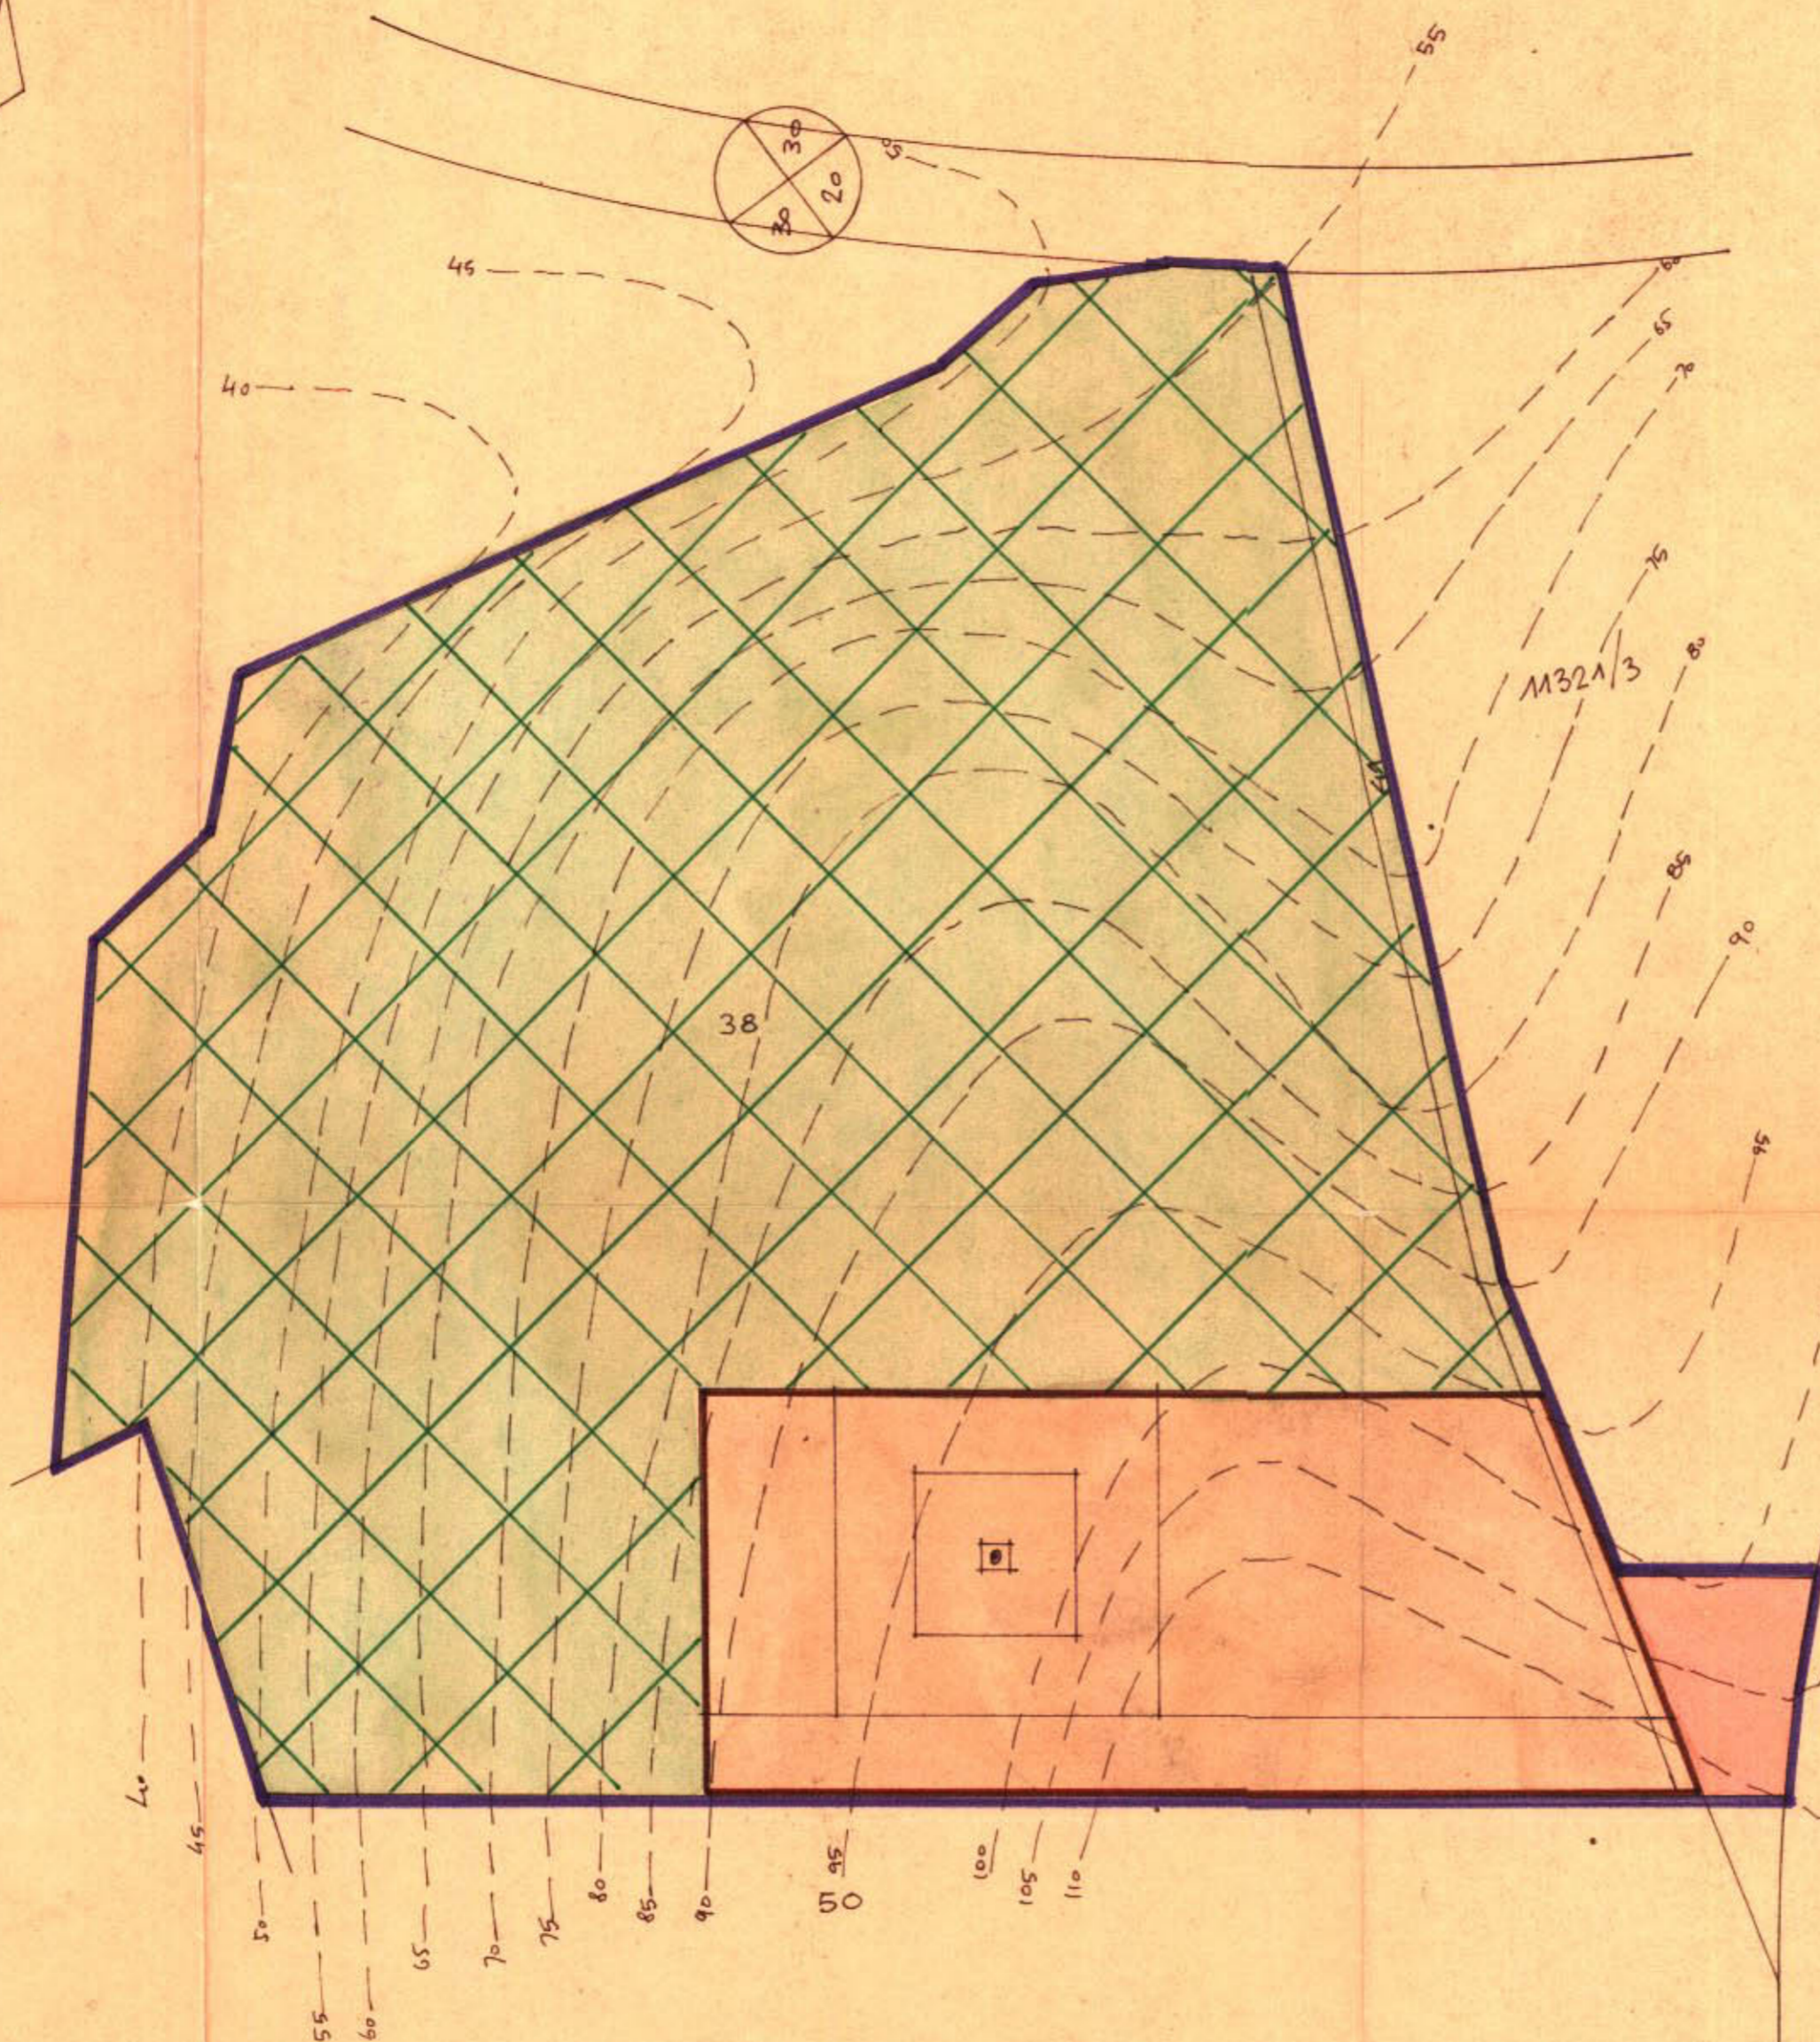

תכנית ק.ס. 1250 א.

הועדה המקומית לבנייה ולתכנון עיר השומרון

תכנית בנין עיר מס' 42/ע י"ד השלום

מס' 42/ע

בישיבה מס' 26 מיום 4.7.65

להעביר תכנית זו לעדה המחוזית לבנייה ולתכנון עיר, חיפה, בהמלצה להקדמתה.

תאריך: 20.8.65

חתימת היוזמים: Mrs. Bell Gerald

חתימת דוב בעלי הקרקע: [Signature]

חתימת המתכנן: [Signature]

מס' 296.68

- חקרים:
- גבול התכנית: [Blue line]
 - מגרש לבנין צבורי: [Orange line]
 - דרך צבורית: [Red line]
 - שקדנת טבע: [Green hatched area]

הועדה המקומית לבנייה ולתכנון עיר השומרון

תכנית בנין עיר מס' 42/ע י"ד השלום

מס' 42/ע

בישיבה מס' 33 מיום 3.5.66

להעביר תכנית זו לעדה המחוזית לבנייה ולתכנון עיר, חיפה, בהמלצה להקדמתה.

תאריך: 5.8.66

משרד הפנים

פקודת בנין ערים 1936

ועדה מחוזית לבנייה ולתכנון ערים

מחוז חיפה

מרחב תכנון מס' 42/ע

תקן ארנה 1958

תקרת התכנון מס' 309

מיום 27-7-65

את התכנית והבקשה לעיל

מן מנהל כללי לתכנון ויטב ראש העיריה

תכנית מס' 42/ע

מס' 1258

מיום 3.2.66

מס' 1156

משרד הפנים

חוק התכנון והבניה תשכ"ה-1965

מחוז חיפה

מרחב תכנון מקומי מס' 42/ע

תכנית מס' 42/ע

הועדה המחוזית בישיבתה מס' 10

מיום 26.7.69

להעביר תכנית זו לעדה המחוזית לבנייה ולתכנון עיר, חיפה, בהמלצה להקדמתה.

תאריך: 26.7.69

את התכנית והבקשה לעיל

מן מנהל כללי לתכנון ויטב ראש העיריה

תכנית מס' 42/ע

מס' 1392

מיום 14.9.67

מס' 2210

20/6/66