

מס' סדורי/דד/ב.ב. 163
מס' רישום/ת. 1494

כיוון היפה - מרחב חכמן בקוסי
תגליתו במקרה לזכרון יעקב
הקדמתו - אלדואי - יעקב

תוכנית טופוגרפית

מחוז : חיפה
 נפה : חיפה
 סקום : אל-דואי
 גוש : 11366
 חלקה : חלק 115
 הזכרון : המועצה המקומית ק.עבון
 קנה מידה : 1:500



התורה המקומית לחכמן והבניה קרית מבטון
 תכנית 33/26
 הוסמכה ליהפיקה
 בישיבה מס' 39 מיום 18.9.39
 מועצה מקומית ק.עבון

התורה המקומית לחכמן והבניה קרית מבטון
 תכנית 33/26
 הוסמכה ליהפיקה
 בישיבה מס' 51 מיום 2.9.80
 מועצה מקומית ק.עבון

חוק החכמן והבניה תשכ"ה - 1965
 מחוז חיפה
 מרחב חכמן בקוסי
 תכנית 33/26
 הועדה המקומית לביטוח הנדסה
 מיום 13.1.81
 תכנית הוראת לעיל
 מועצה מקומית ק.עבון

תכנית מס' 33/26
 הוסמכה ליהפיקה
 מיום 2.9.80
 מועצה מקומית ק.עבון

- מפת
- גבול התחום
 - אזור מגורים קיימים
 - אזור מגורים א.
 - שטח לבנייה פתוח
 - אזור פתוח
 - דרך קיימת או מתוכננת
 - התחום דרך או דרך מתוכננת
 - שטח להולכת-גל
 - מספר תחום
 - קו מים
 - קו דיווח
 - קו רחוב
 - גבול חלקה מתוכננת
 - גבול חלקה קיימת
 - מספר חלקה קיימת
 - מספר חלקה מתוכננת
 - חבית המים
 - קו מים
 - תחילת פיקוד

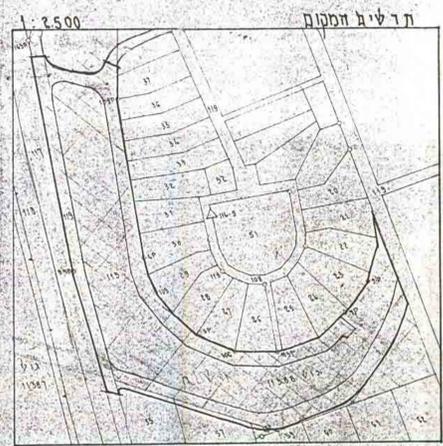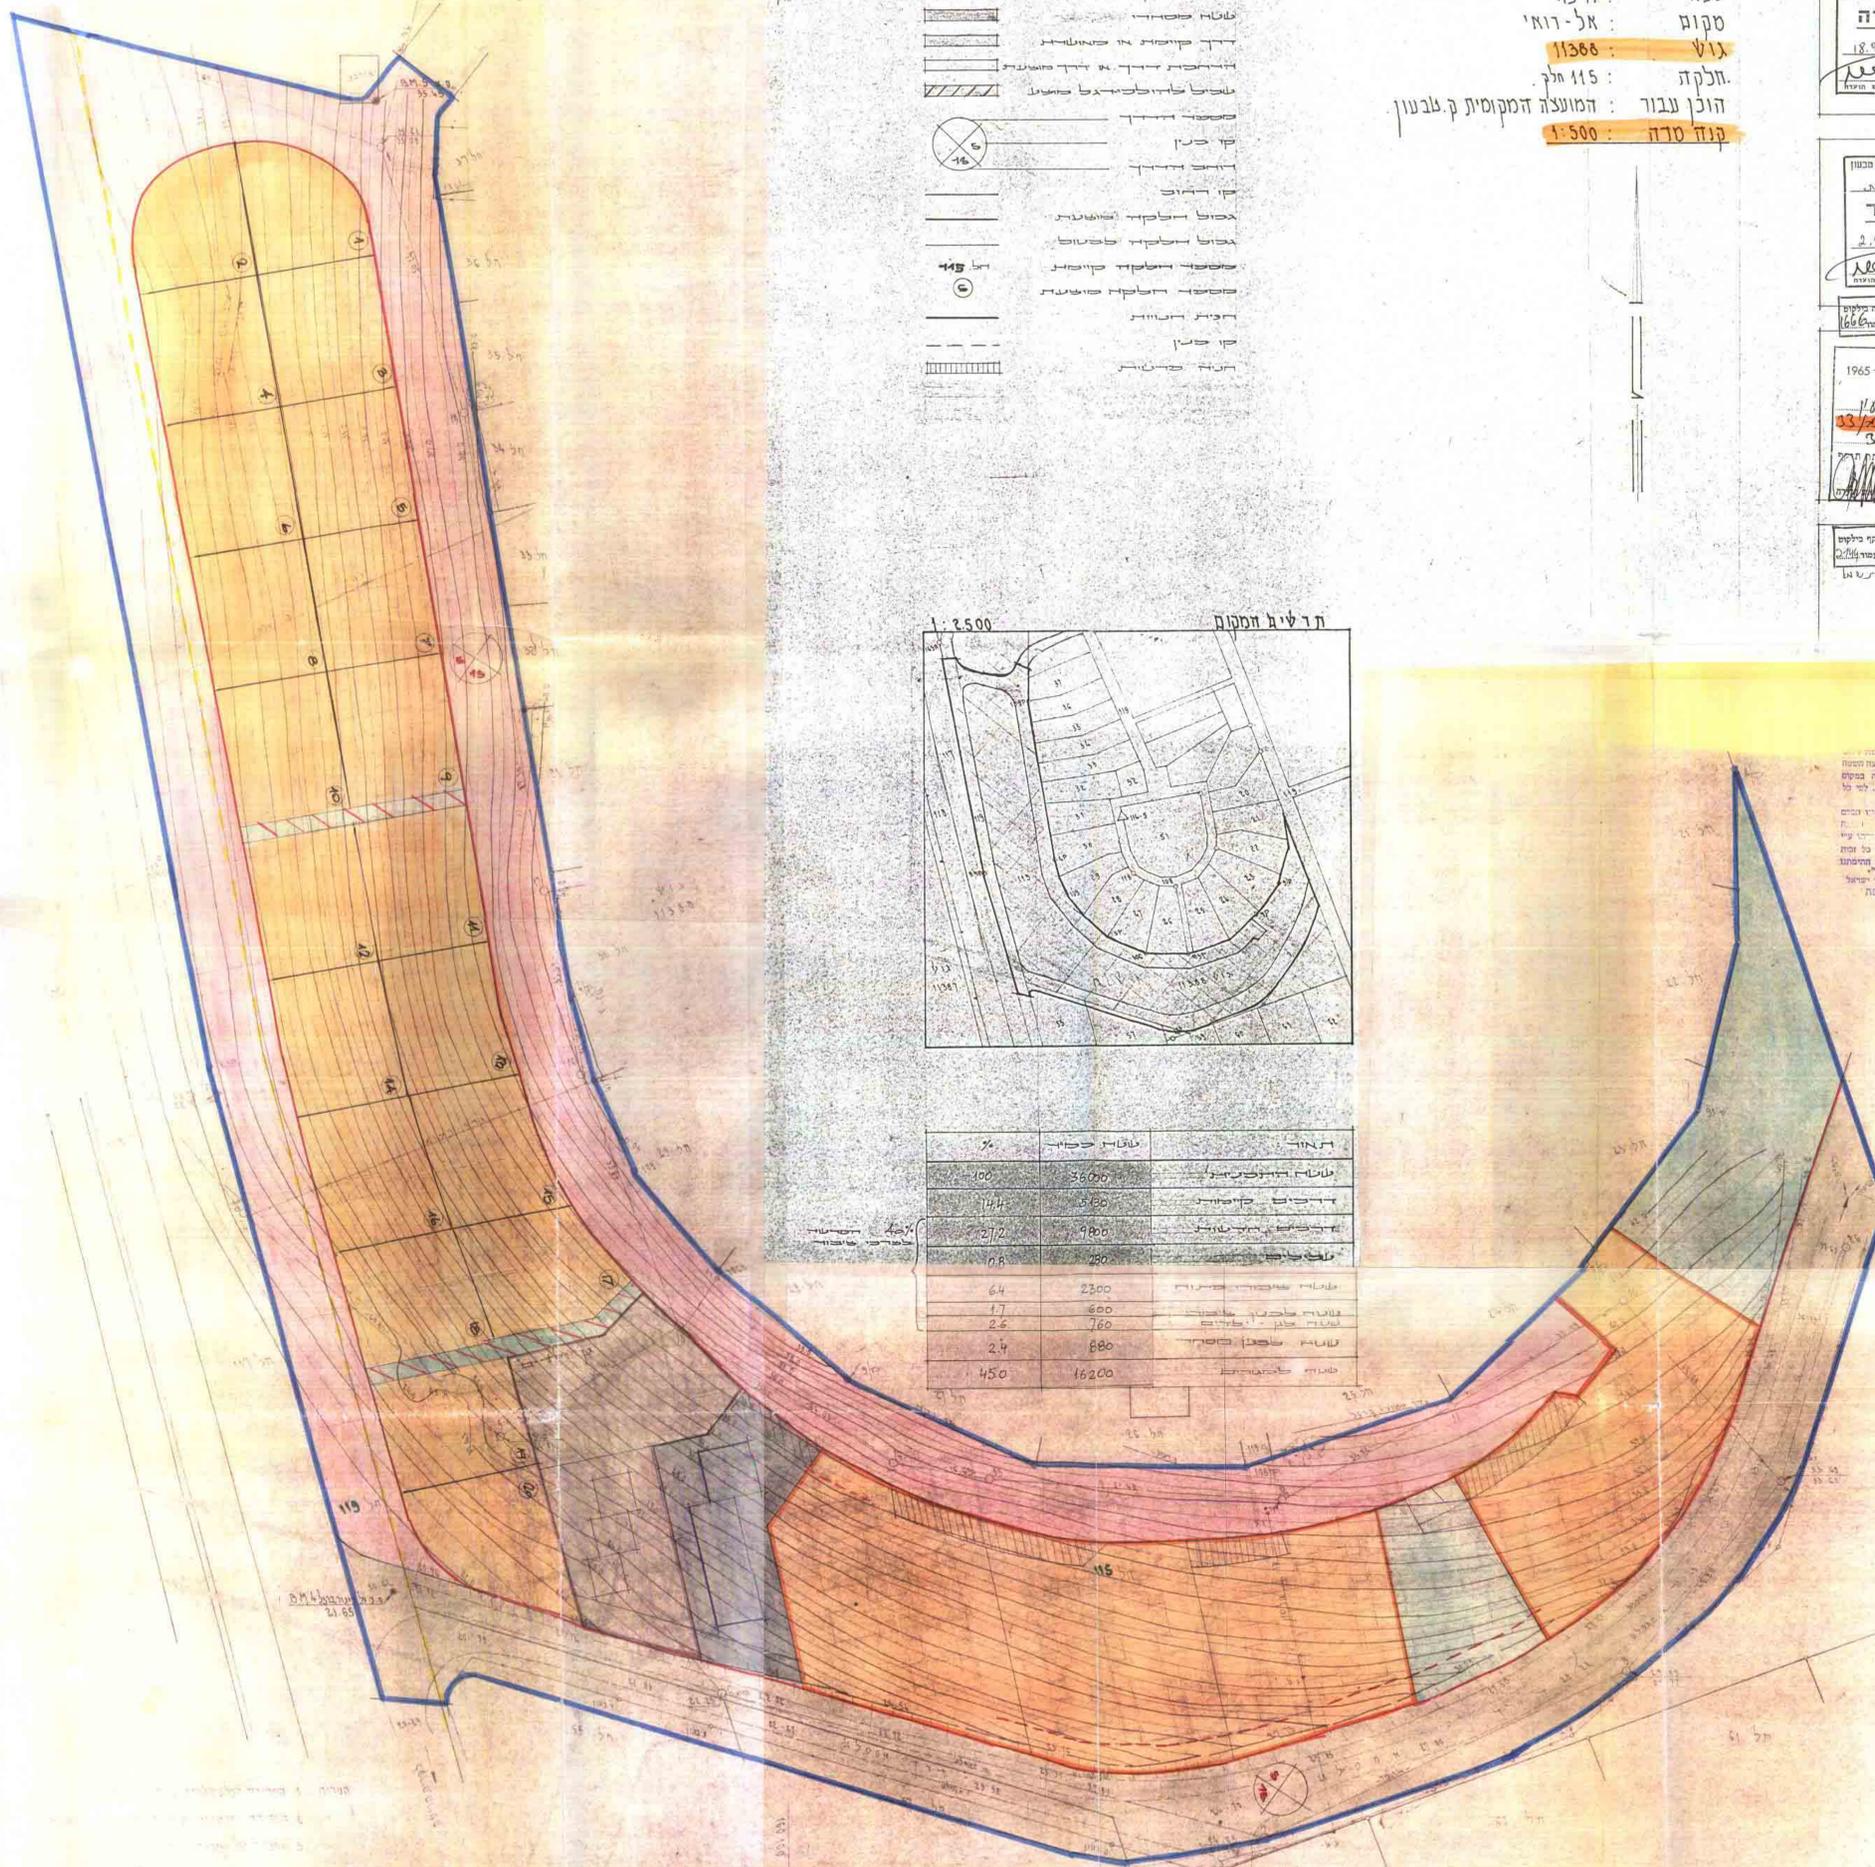

תחום	שטח כ"מ	%
שטח חקלאי	36000	100
דרכים קיימות	500	1.4
דרכים מתוכננות	700	2.7
שטח פתוח	200	0.8
שטח מגורים פתוח	2300	6.4
שטח לבנייה פתוח	600	1.7
שטח פתוח	760	2.6
שטח פתוח	880	2.4
שטח פתוח	16200	45.0

התוכנית והחכמן
 חכמן בקוסי
 תכנית 33/26
 הועדה המקומית לביטוח הנדסה
 מיום 13.1.81
 תכנית הוראת לעיל
 מועצה מקומית ק.עבון