

- מקרא
- גבול התכנית
 - גבול חלקה
 - שטח מגורים (איזור א)
 - דרך קיימת (או מאושרת)
 - דרך חדשה (ציבורית)
 - קני בנין
 - מסבי הדרך
 - קני בנין מגבול הים
 - קני בנין הדרך

לא לצרכי רישום

1:250

מודד מוסמך

אלי פנקס, חדרה, רח' הלל-יפה 17, טל. 22312-063

7.676

7.676

מרחב תכנון מקומי, כרדס-חנה-כרכור, תכנית מספר 166/ש המהווה שינוי לתכנית מקודמת כרכור 18/ש, הנקראת: חלקות 19-20 בגוש 10075

כרכור
גוש 10075

חלקות 19-20 לאחד ולחלוק מחדש
שטח כולל של החלקות 4.041 דונמים
בעלי הקרקע: בן-שמעון חנה, בן-שמעון משה, בן-שמעון יצחק, בן-שמעון יוסף, בן-שמעון יעקב, בן-שמעון יונה, בן-שמעון שלום, בן-שמעון יצחק, בן-שמעון יוסף, בן-שמעון יעקב, בן-שמעון יונה, בן-שמעון שלום.
עורך התכנית: אלי פנקס, חדרה, רח' הלל-יפה 17.

1. איחוד

| דונמים | מספר חלקות | מספר יחידים |
|--------|------------|-------------|
| 2.017 | 19 | |
| 2.024 | 20 | |
| 4.041 | (6) | |

2. חלוקה

| דונמים | מספר חלקות | מספר יחידים |
|--------|------------|-------------|
| 0.903 | 1 | |
| 0.907 | 2 | |
| 0.893 | 3 | |
| 0.897 | 4 | |
| 0.441 | 5 | |
| 4.041 | (6) | |


1. חלוקה

| דונמים | מספר חלקות | מספר יחידים |
|--------|------------|-------------|
| 0.894 | 19א | |
| 0.902 | 19ב | |
| 0.036 | 19ג | |
| 0.185 | 19ד | |
| 2.017 | (19) | |

2. חלוקה

| דונמים | מספר חלקות | מספר יחידים |
|--------|------------|-------------|
| 0.898 | 20א | |
| 0.905 | 20ב | |
| 0.036 | 20ג | |
| 0.185 | 20ד | |
| 2.024 | (20) | |

דרך ציבורית (החמבה)
" " " (חדשה)
החמבה דרך קיימת
דרך ציבורית חדשה

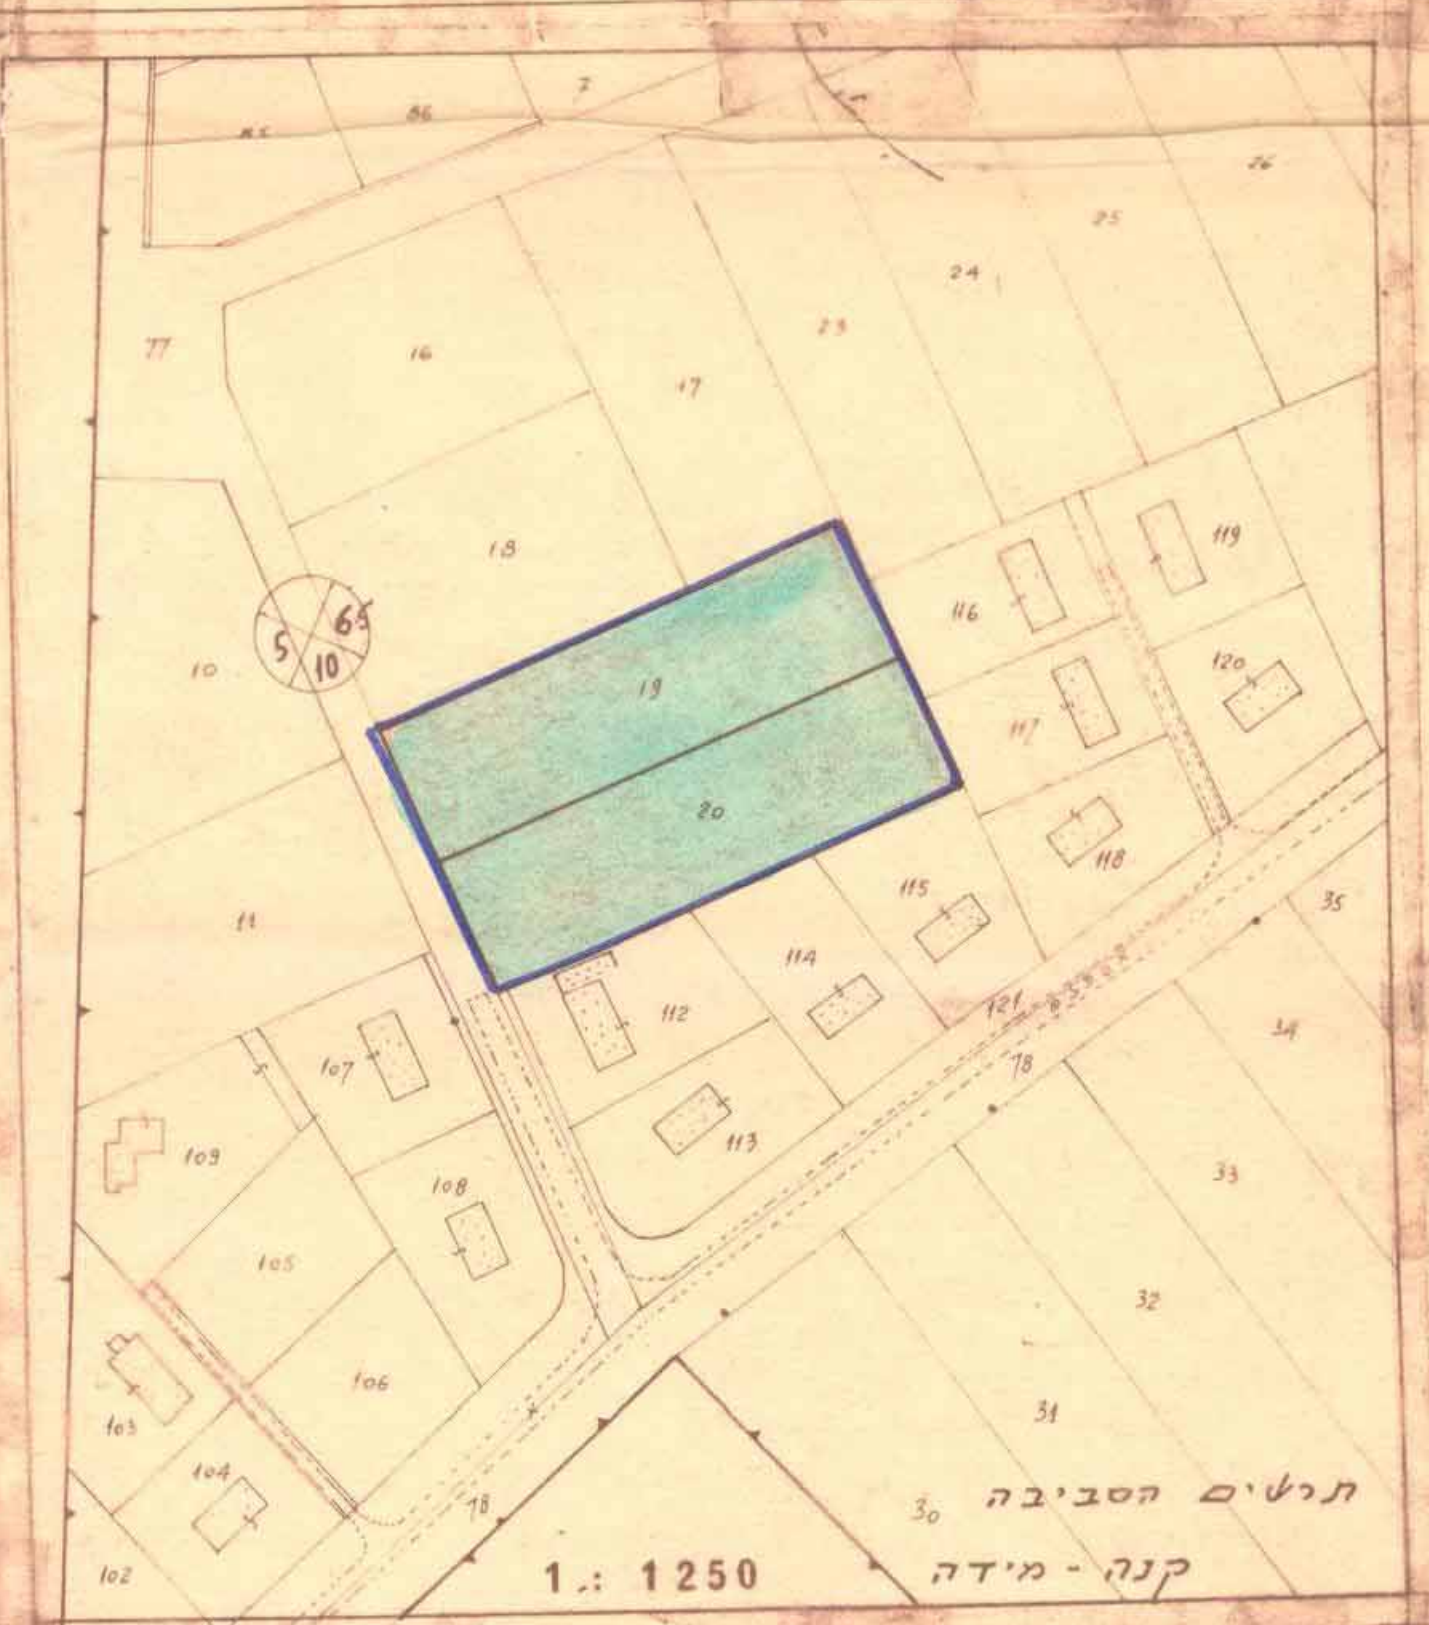

אישורים

השטח יחיד התכנון והבניה - השומדון
166/ש תכנית מקומית 19-20 בגוש 10075
היום: 25.1.76
מיוזמת: 11.1.76

אישורים

הועדה המסוימת לתכנון והבניה - השומדון
166/ש תכנית מקומית 19-20 בגוש 10075
הוסמכה להפקדה
ביום: 4.5.75
מיוזמת: 25.1.76

מסדר הפנים

חוק התכנון והבניה תשכ"ה-1965
מרחב תכנון מקומי
תכנית מס' 166/ש
הועדה המחוזית בשיבתה ה-23
מיום: 23.3.76
החליטה לתת הוקף לתכנית המקומית לעיל.
סגן מנהל מכלל לתכנון: יושב ראש הועדה

מסדר הפנים

חוק התכנון והבניה תשכ"ה-1965
מרחב תכנון מקומי
תכנית מס' 166/ש
הועדה המחוזית בשיבתה ה-6
מיום: 23.3.75
החליטה להפקיד את התכנית הנכבדת לעיל.
סגן מנהל מכלל לתכנון: יושב ראש הועדה

תכנית מס' 166/ש
מורחבת לתוקף בליקוט
הפרטים מס' 2316
מיום: 29.1.77
מסודר: 12.6.77

תכנית מס' 166/ש
מורחבת לתוקף בליקוט
הפרטים מס' 2158
מיום: 24.10.75
מסודר: 30.7.75