

מחוז . חיפה
 נפה . חדרה
 מקום . כרכור
 גוש . 10074
 חלקה . 158


בעל בקוע: תב אחוזת לונדון על

First London Assurance Co. Ltd.
 אחוזת לונדון אי בע"מ

מרחב תכנון של הועדה המקומית לבנין ובנין עיר שומורון .

תכנית ספורטת ש/77 .

חלוקת חלקה 158 בגוש 10074 .
 שינוי לתכנית מס 53 - כרכור שינוי

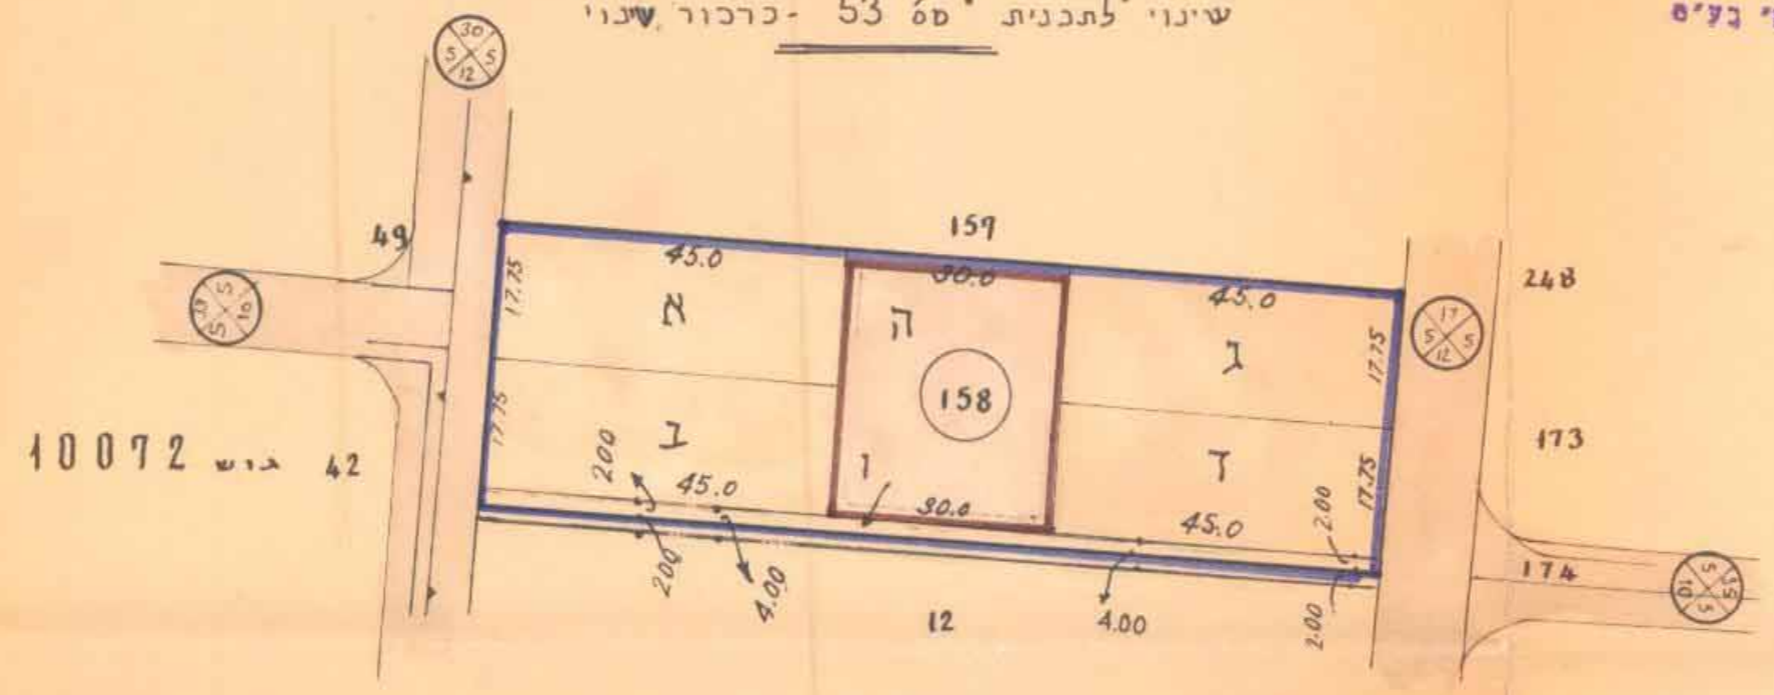


חלוקה	שטח
א	0.805
ב	0.805
ג	0.800
ד	0.800
ה	1.063
ו	0.240
סה"כ	4.513

(158)

הועדה המקומית לתכנון ולבנייה
 חש"ב 111
 תכנית בנין עיר מס' 77/76
 חלקה 158 בגוש 10074
 19.3.72

הועדה המקומית לתכנון ולבנייה
 חש"ב 111
 תכנית בנין עיר מס' 77/76
 חלקה 158 בגוש 10074
 9.8.70
 1.2.73


תרשים הטביבה 1:5000

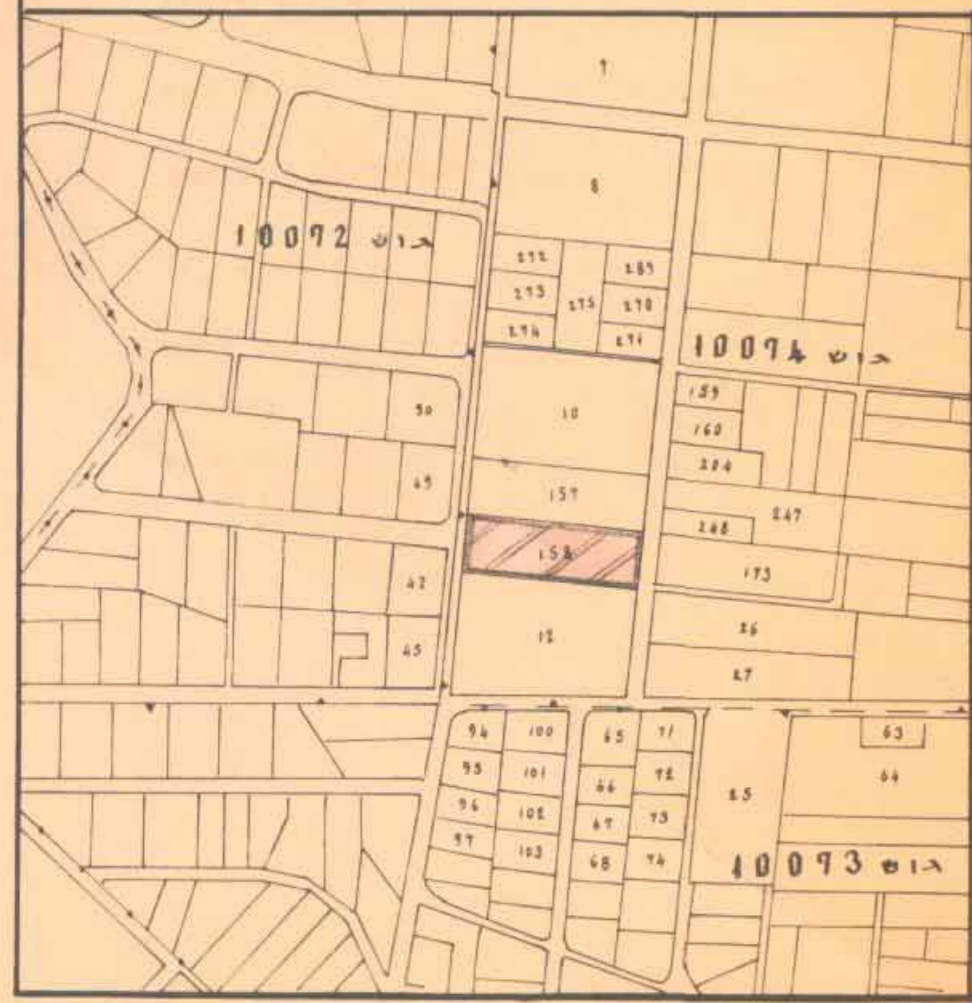

מקומו : גוש 10074

- בבולות התכנית
- אזור מגורים
- שטח מיועד לבנינים צבוריים
- דרך קיימת
- מספר הדרך
- קווי בנין
- כותב הדרך
- שביל להולכי רגל

תרשים חלוקה 1:1000

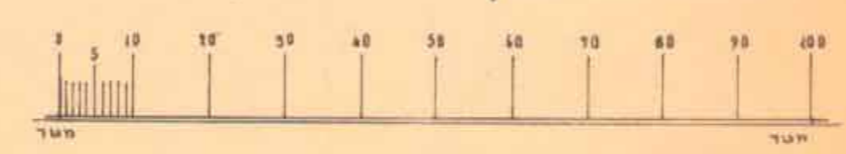

המידות והשטחים הם אקדמיים ועלולים להשתנות במידת-עה,
 עם הכנת המפות לצדני רשום.

משרד הפנים
 חוק התכנון והבניה תשכ"ה-1965
 מחוז חיפה
 מרחב תכנון מקומי
 תכנית מס' 77/76
 הועדה המחוזית בשיבתה מ'
 מיום 11-7-72
 לחכמת הנכרת לעיל
 סגן מנהל כללי לתכנון

משרד הפנים
 חוק התכנון והבניה תשכ"ה-1965
 מחוז חיפה
 מרחב תכנון מקומי
 תכנית מס' 77/76
 הועדה המחוזית בשיבתה מ'
 מיום 15-9-71
 לחכמת הנכרת לעיל
 סגן מנהל כללי לתכנון

תכנית מס' 77/76
 מורסמה לחקירה בילקוט
 חוקרים מס' 784
 מיום 9-12-71
 עמוד 530

תכנית מס' 77/76
 מורסמה לחקירה בילקוט
 חוקרים מס' 1916
 מיום 10-5-73
 עמוד 1632-1633

א. אקשטיין יושב
 משרד טכני למדידה והנדסה חקלאית
 חדרה
 דוטשילד 32, טל 2113
 17.7.1970
 עורך פרוטוקול
 שינויים והשלמות
 17.12.70

3877/70