

מחוז חיפה מרחב תכנון מקומי השומרון תכנית מפורטת מס ש/ שנוי לתכנית מתאר ג/380 קנה מידה 1:1250

המקום: פרדים
גוש : 11282 11285
חלקה : 12,13,15, 75,59,58,57,56
יוזם התכנית: מוסטפא גנים
בעלי הקרקע: מוסטפא גנים ואחרים
עורך התכנית: הנדס שריף מהנדס אזרחי ומודד
חתימות : יוזם התכנית בעלי הקרקע

אנו, הנדס שריף
מהנדס אזרחי ומודד
פרדים טל 96600-53

מקרא :

- גבול התכנית
- גבול חלקה
- גבול מגרש
- דרך קימת או מאושרת
- שביל הולכי רגל
- אזור מגורים ב'
- מס דרך
- קו בנין
- רוחב דרך

טבלת שטחים

היעוד	השטח	באחוזים
מגורים	6.720	86.48
דרכים	0.650	8.37
שביל	0.400	5.15
סכיה	7.770	100

הודעה למינהל התכנון ולבנייה - השומרון
תכנית שנוי ג/380-פרדים
407/ש
הוסלצה לאישור
בשיחה מס' 24/5/89
מס' 24/5/89



הודעה למינהל התכנון ולבנייה - השומרון
תכנית שנוי ג/380-פרדים
407/ש
הוסלצה להפקדה
בשיחה מס' 24/5/89
מס' 24/5/89

משרד הפנים מחוז חיפה
חוק התכנון והבניה תשכ"ה-1965
אישור תכנית מס. 407/ש
הועדה המחוזית לתכנון ולבניה החליטה
ביום 2.5.89 לאשר את התכנית.
יורם שרון

משרד הפנים
מחוז חיפה
מרחב תכנון מקומי
תכנית שנוי ג/380-פרדים
הועדה המחוזית בשיחה מס' 81
מיום 6.9.88 החליטה להפקיד את
התכנית המוכרת לעיל.
סגן מנהל מלל לתכנון

הודעה על אישור תכנית מס. 407/ש
זרסמה בולקוט הפרסומים מס. 3877
מיום 13.8.89

הודעה על הפקדת תכנית מס. 407/ש
פורסמה בולקוט הפרסומים מס. 3803
מיום 26.12.88

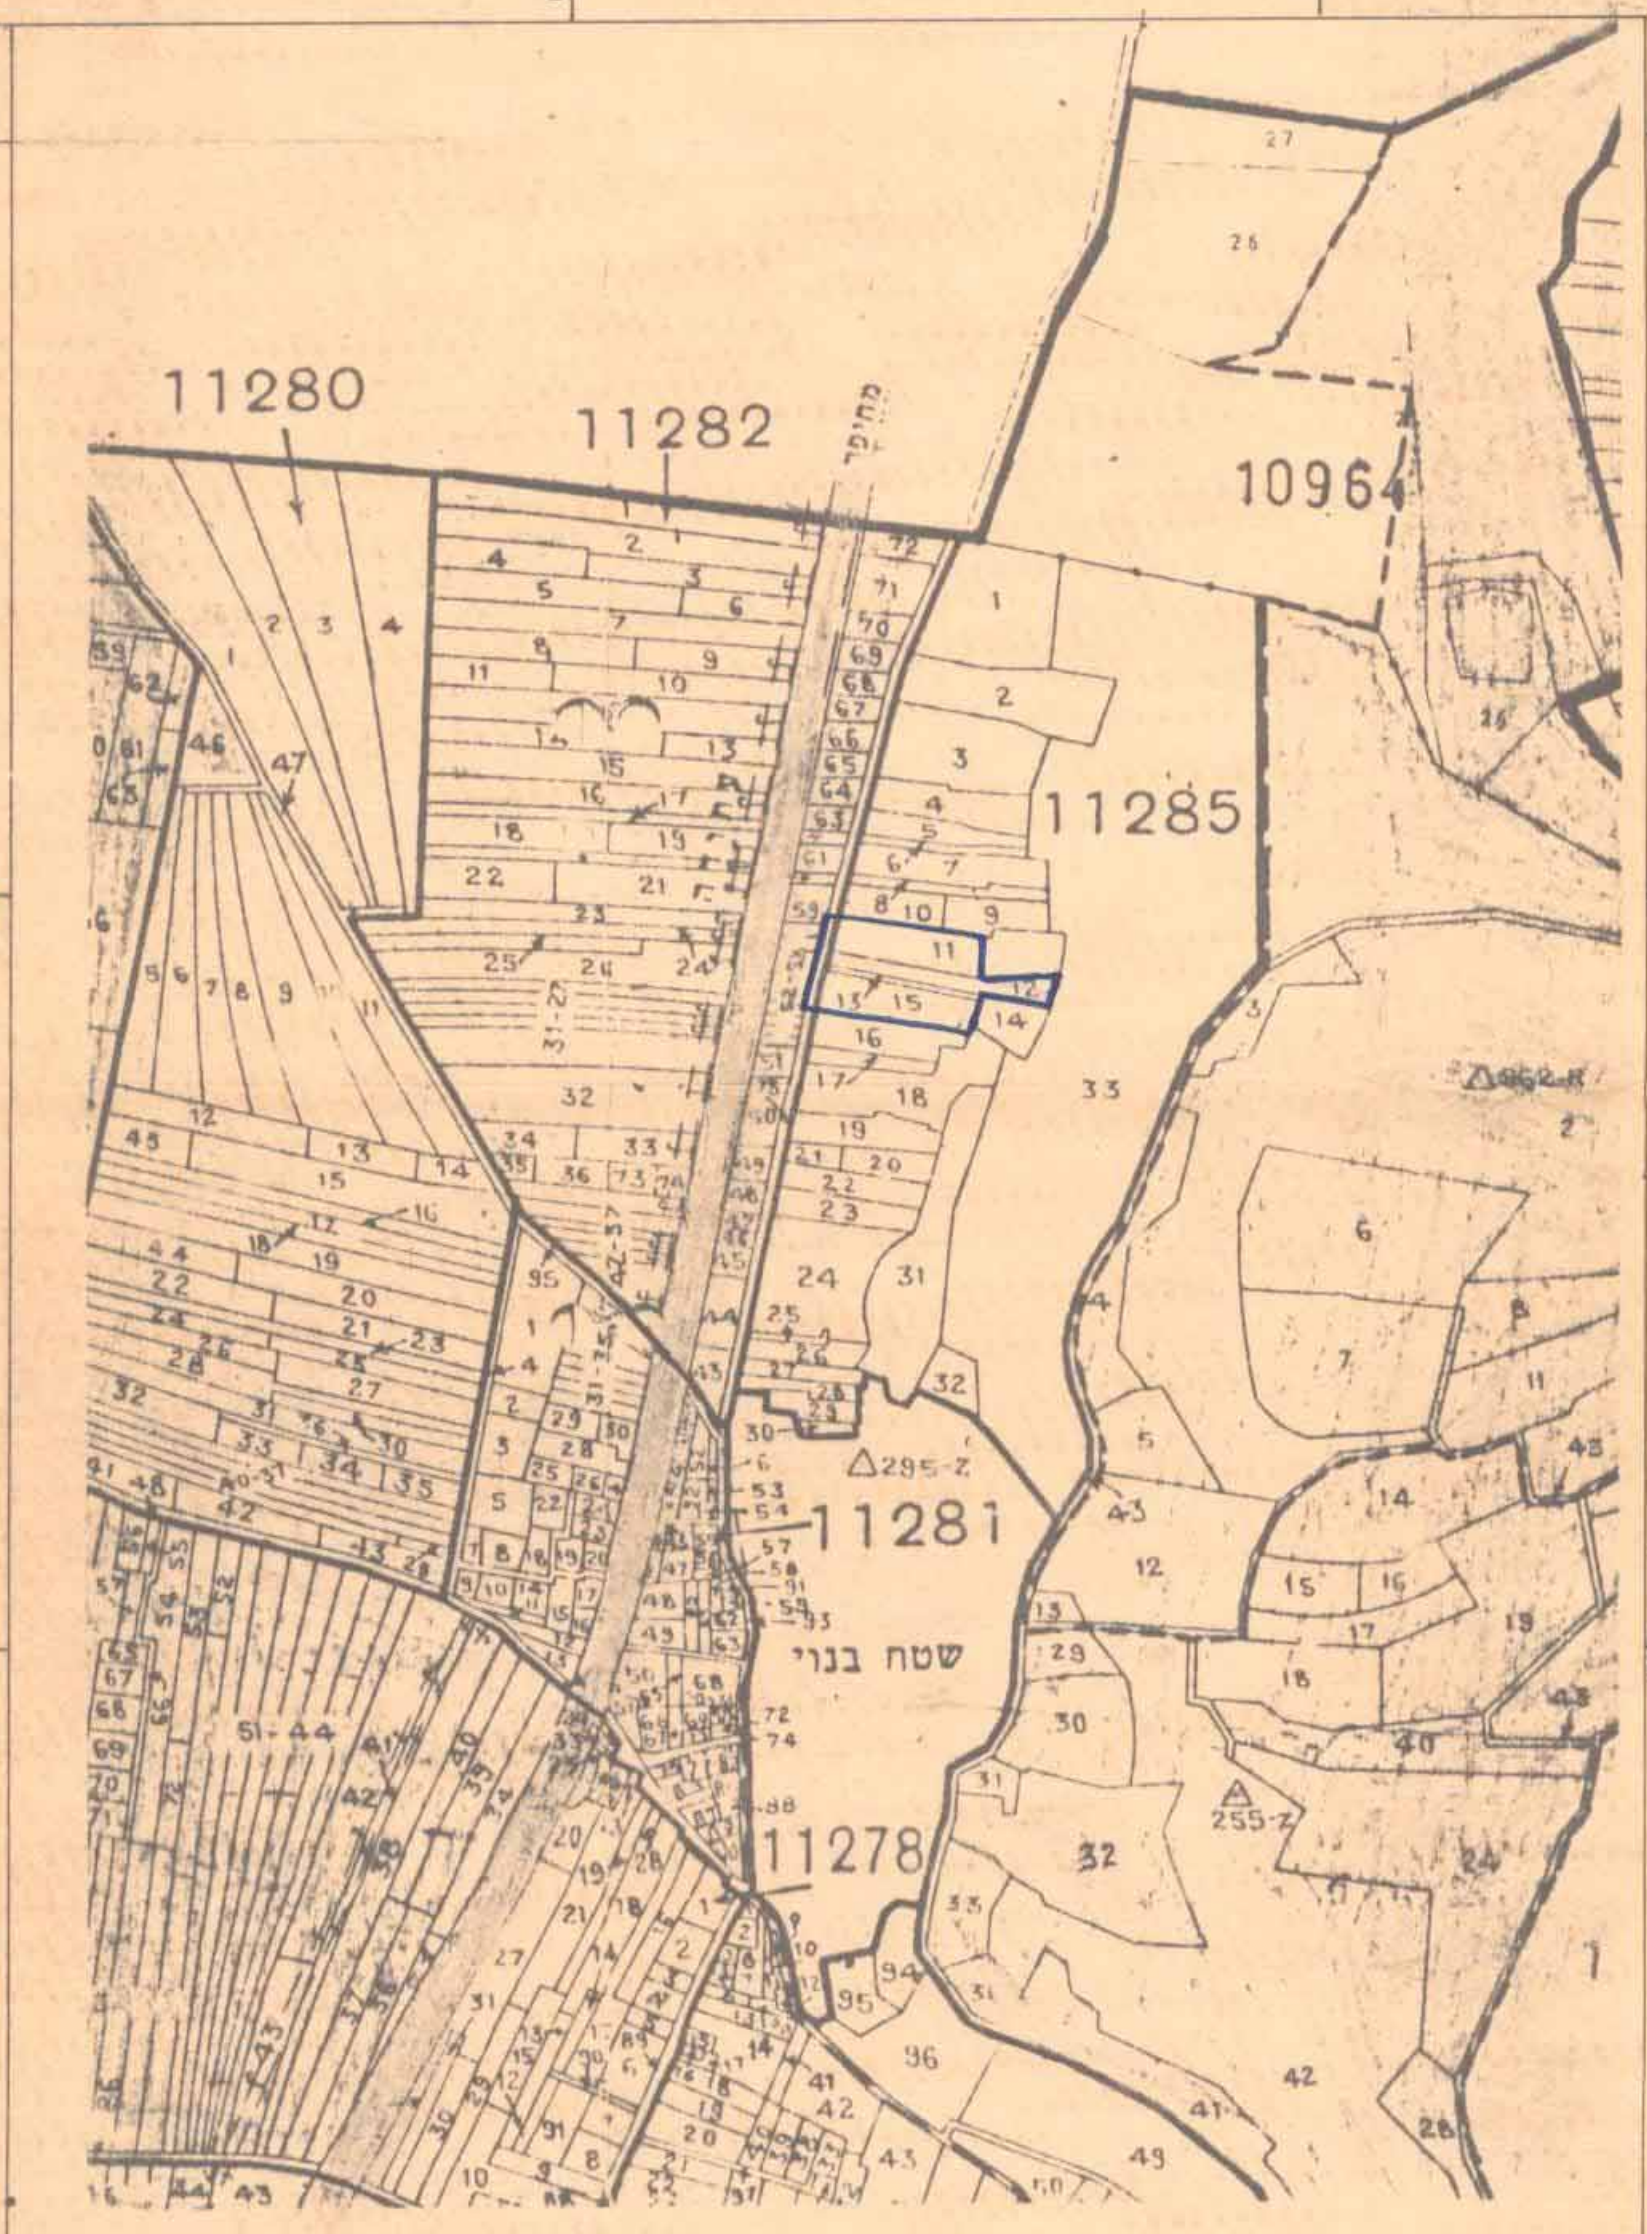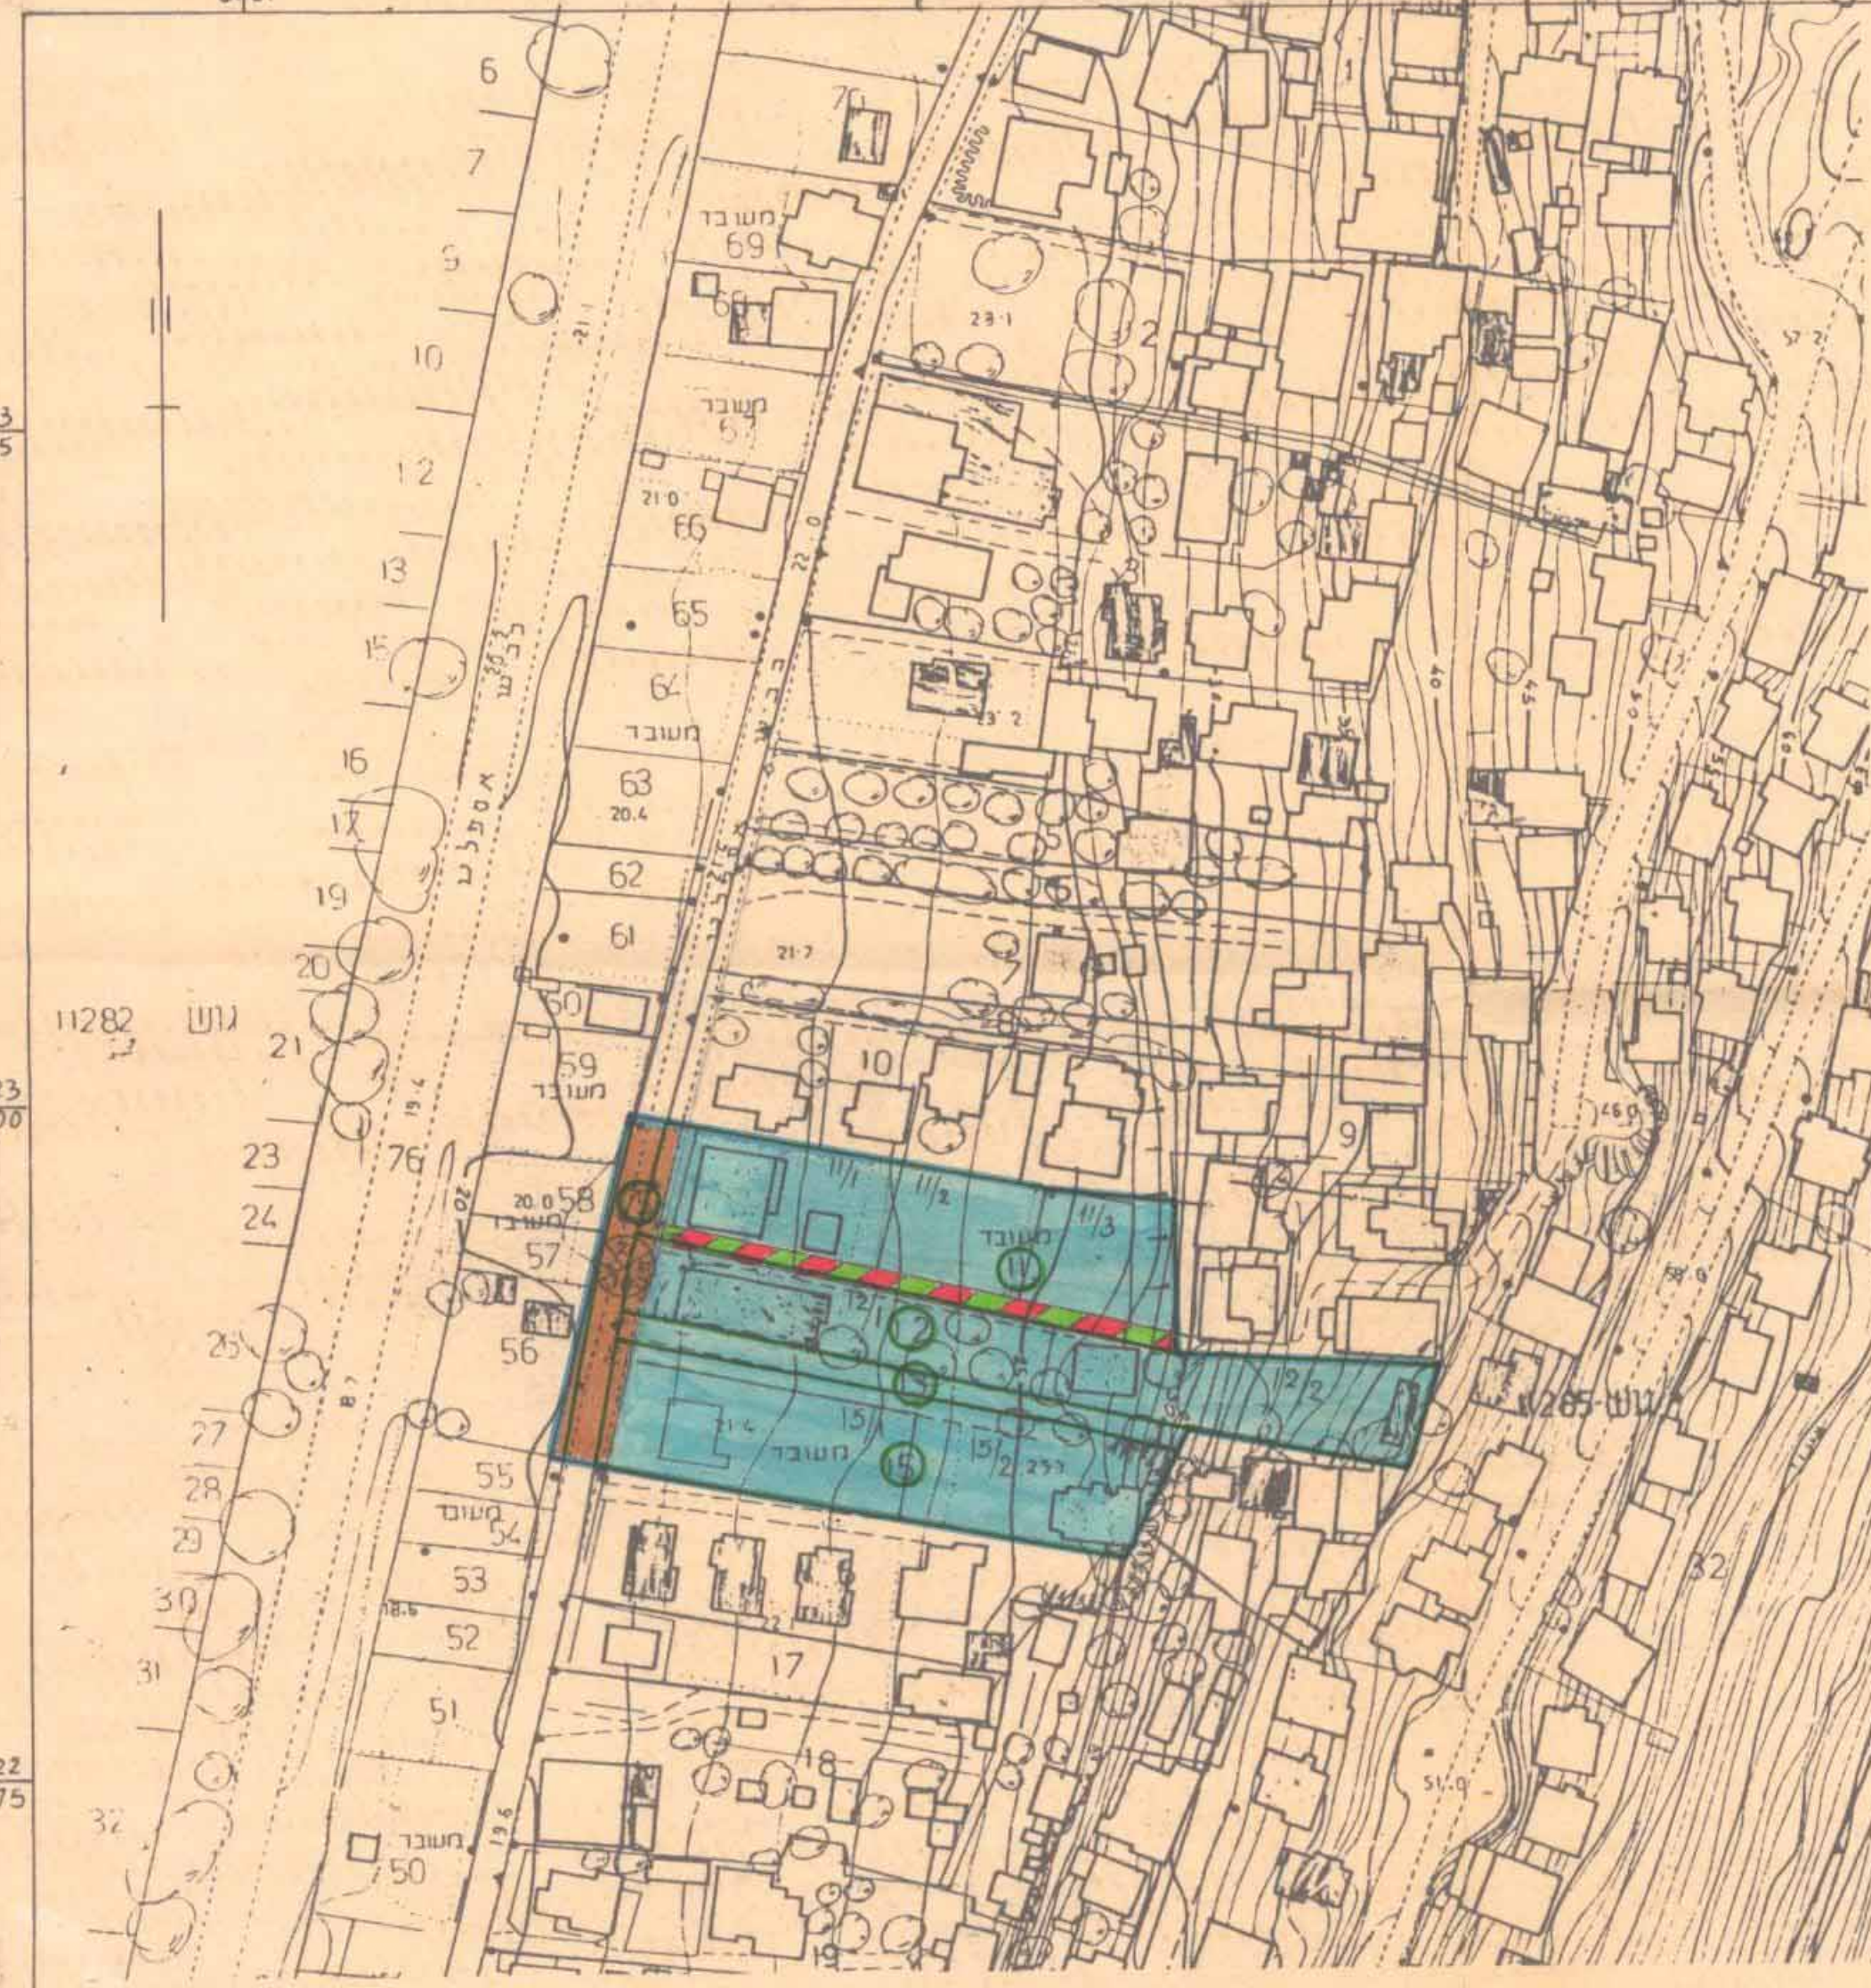

תרשים הסביבה 1:5000