




מרחב תכנון מקומי - השומרון  
 שינוי תכנית מתאר מקומית  
 נוה הברון - זכרון יעקב  
 הנקראת תכנית מס' ש-222'

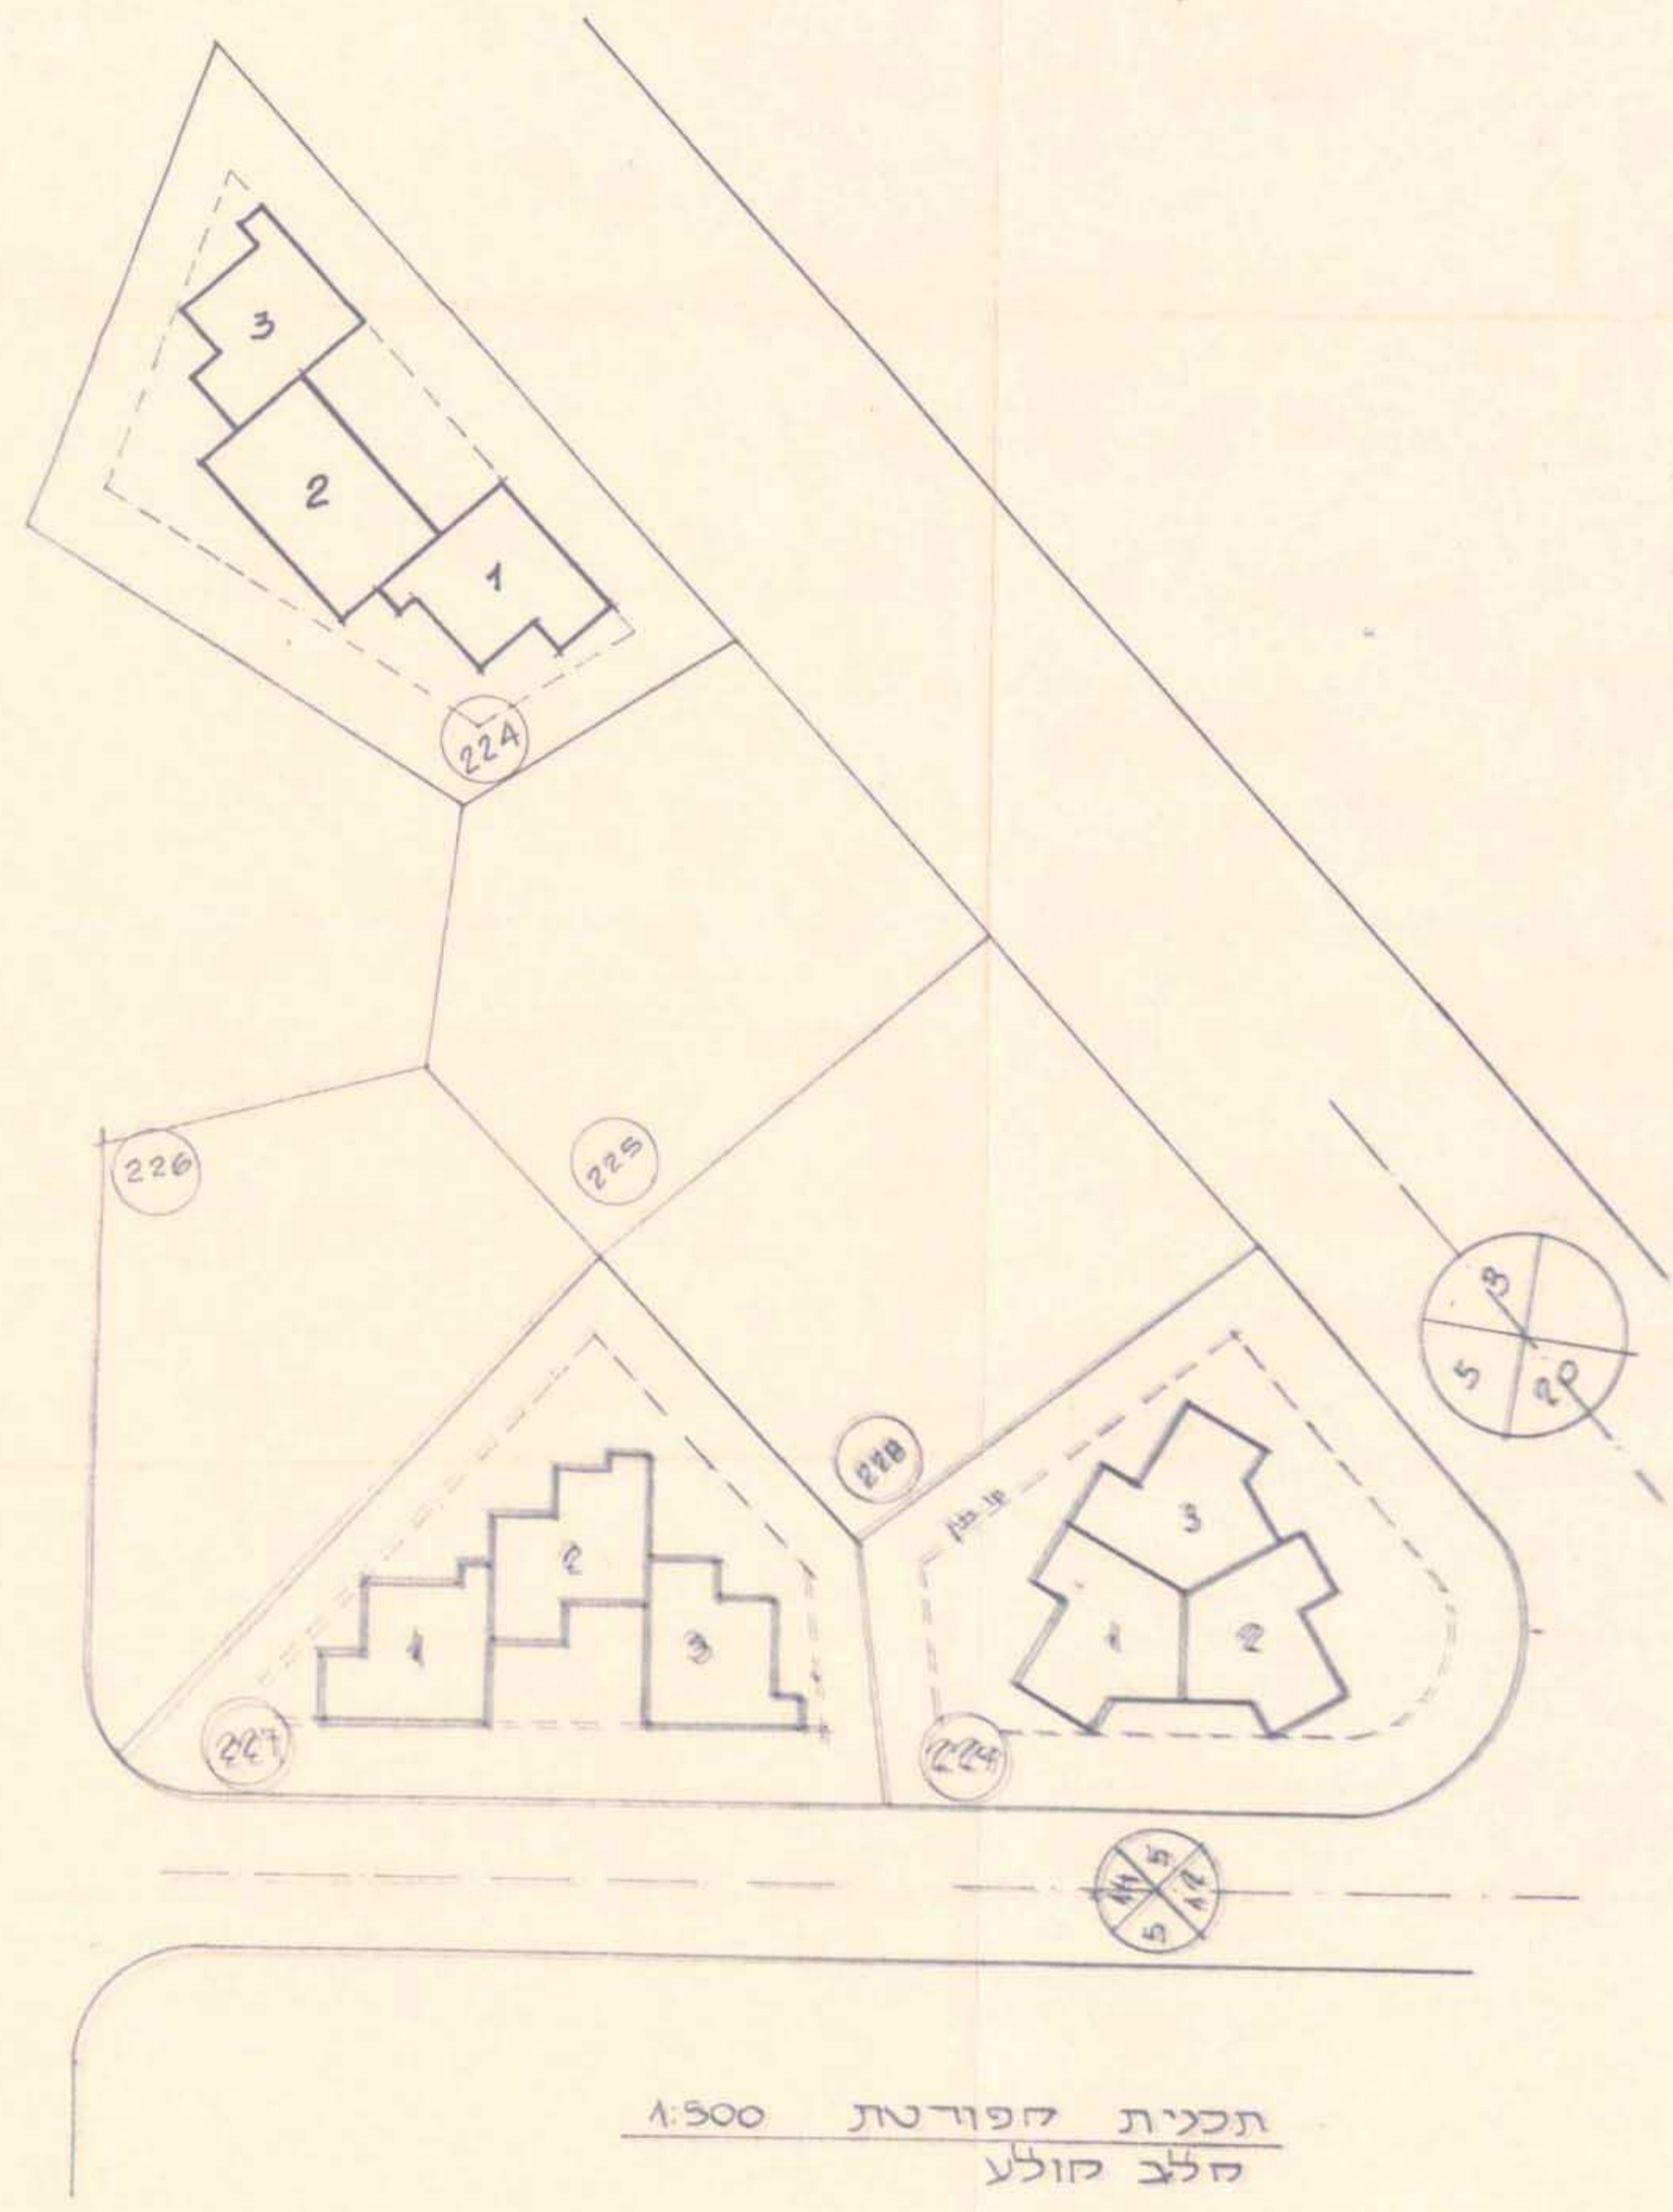

תכנית חפורטת 1:500  
 חלב קולע

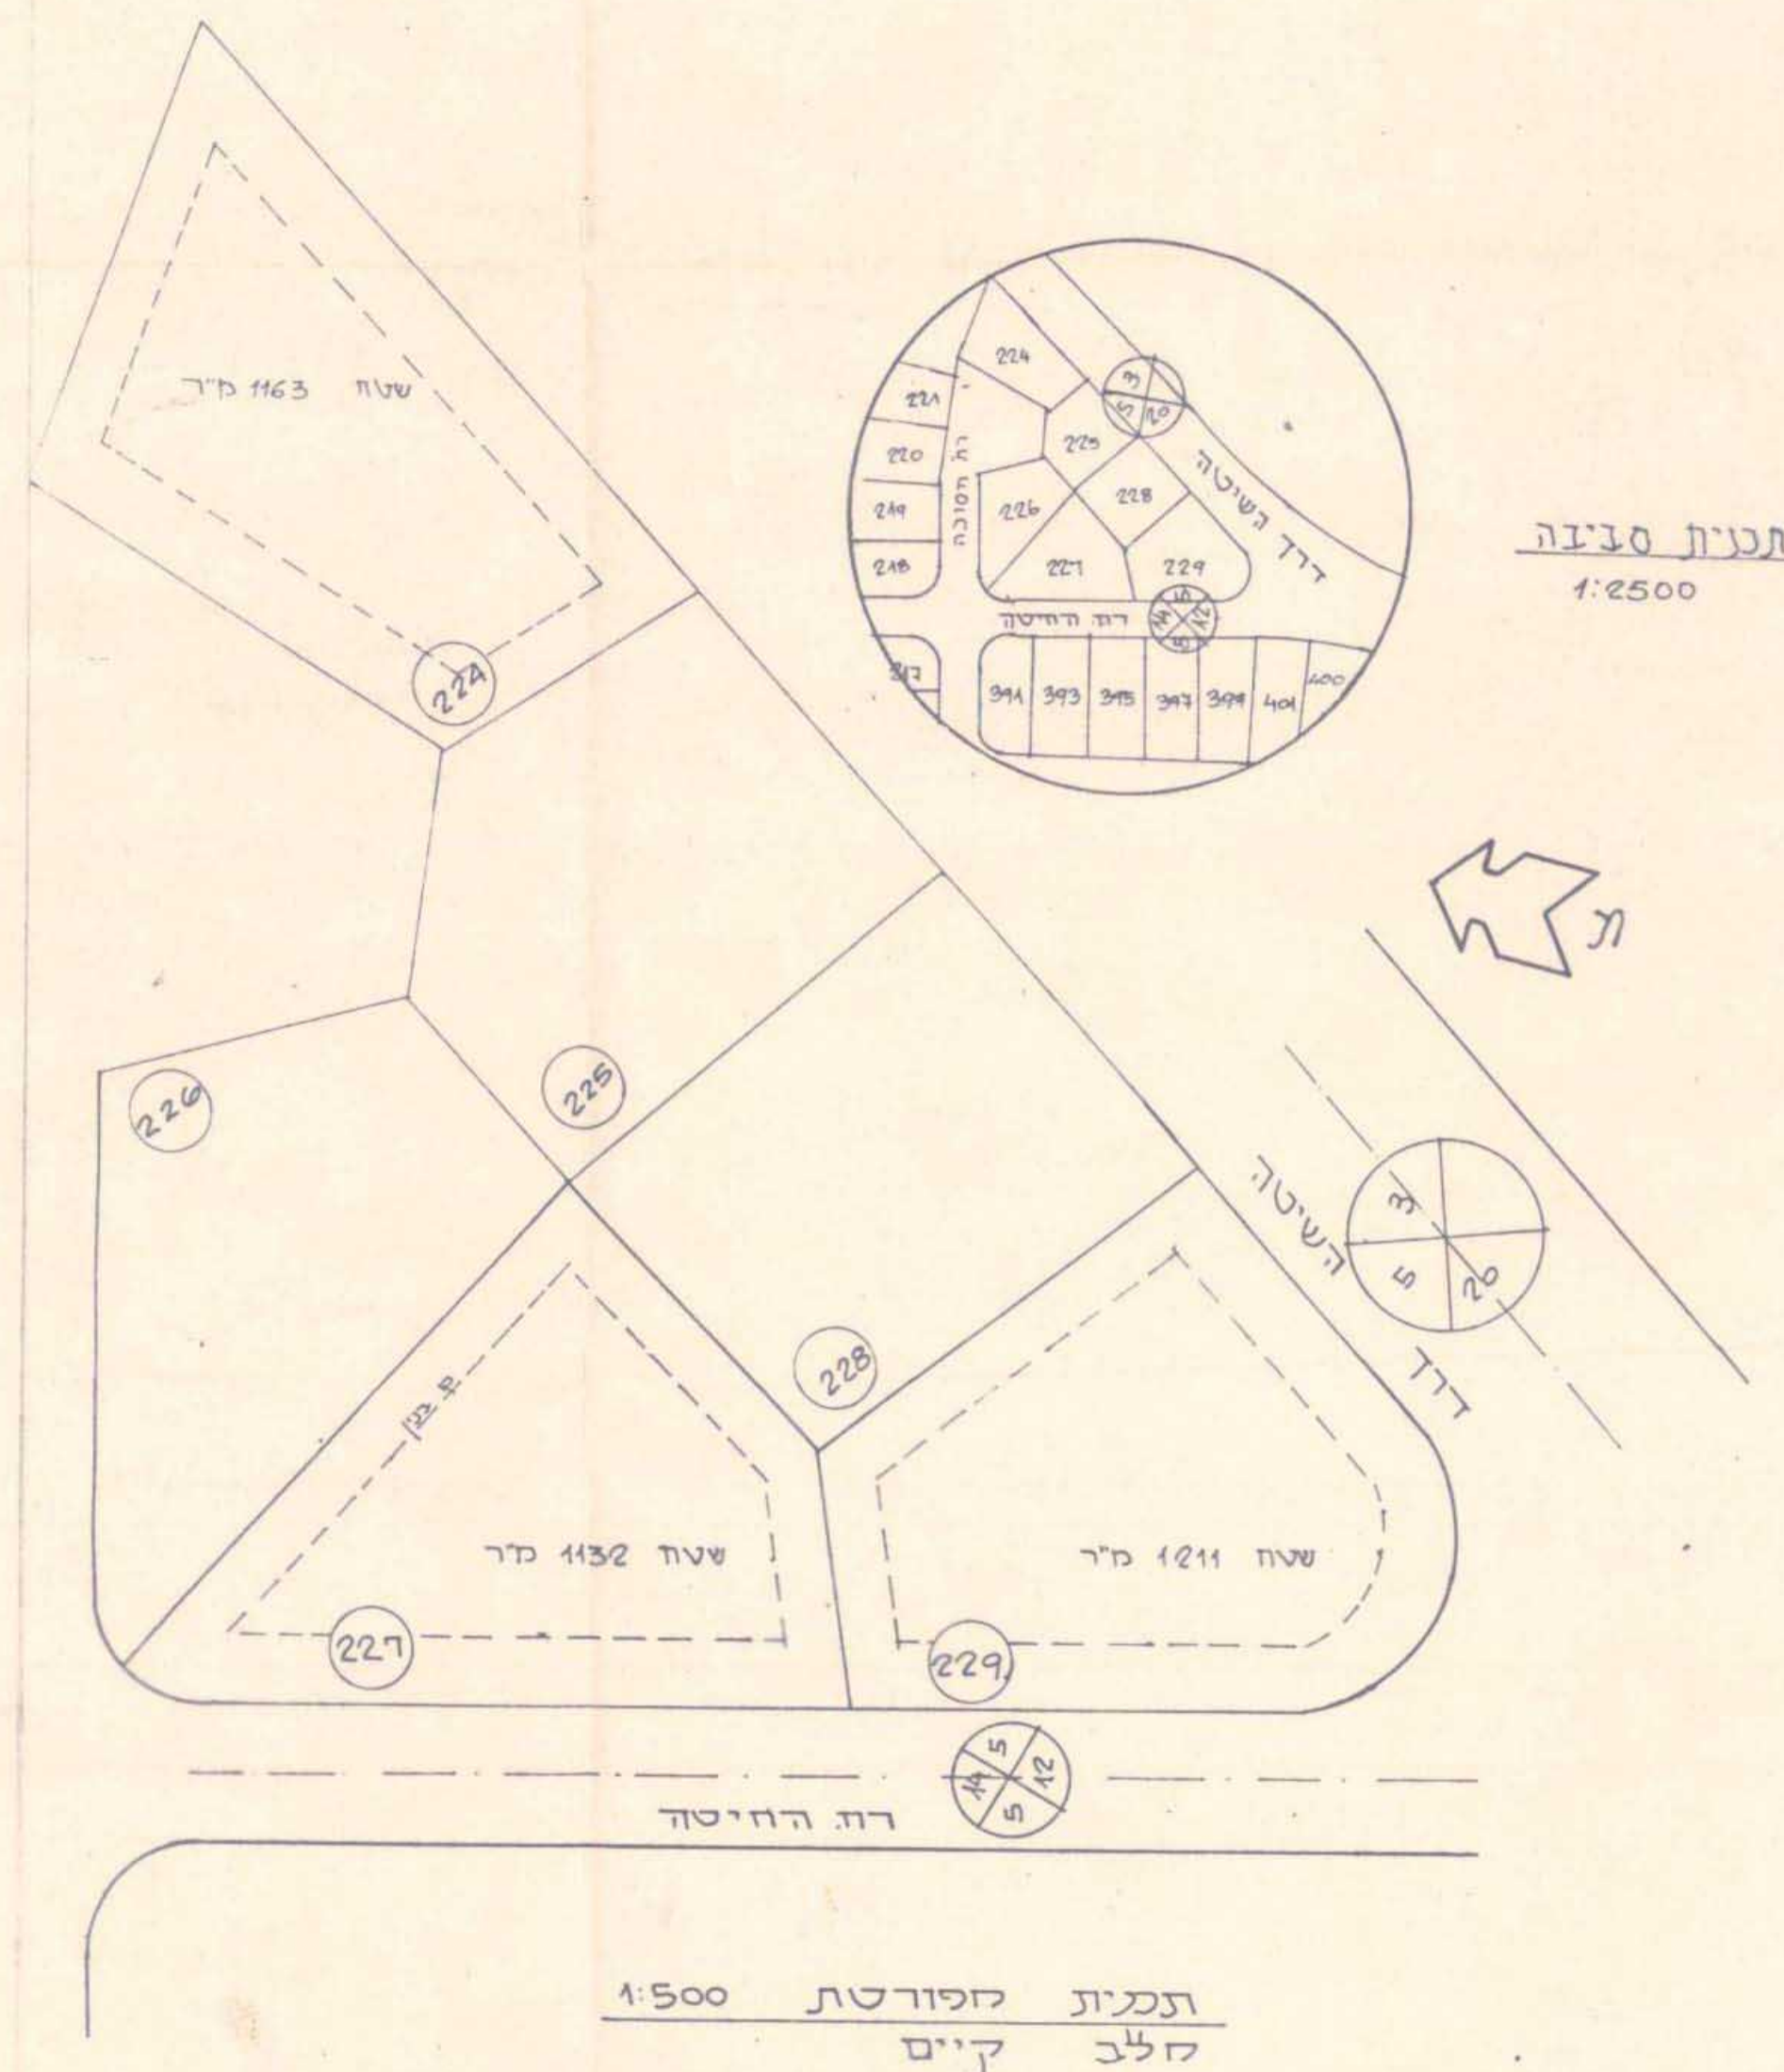

תכנית חפורטת 1:500  
 חלב קיים

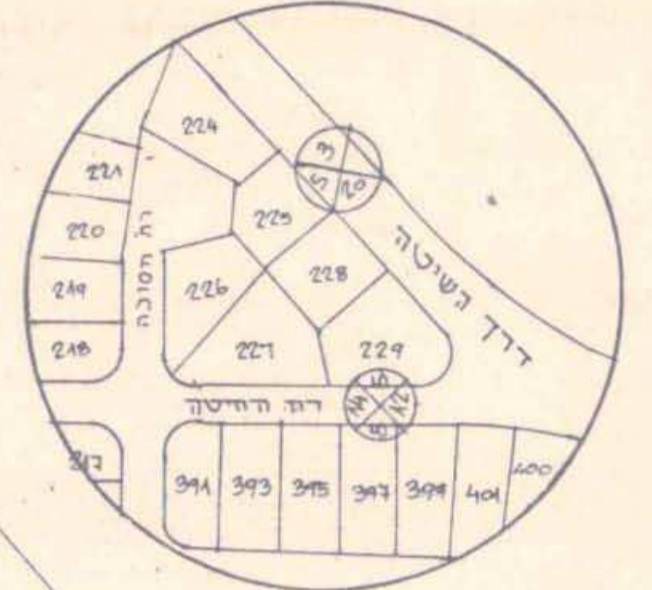

תנית סביבה  
 1:2500

גוש - 11290  
 מגרשים - 224, 227, 229  
 היזם - "הימנותא" בע"מ  
 העורך - אדריכל יוסף טכ  
 בעל הקרקע - "הימנותא" בע"מ

הועדה המקומית לתכנון ולבנייה - השומרון  
 חתימת יוזם האג"מ  
 חתימת יוזם האג"מ  
**לאישור**  
 החלטה  
 26/11/90  
 26/11/90

הועדה המקומית לתכנון ולבנייה - השומרון  
 חתימת יוזם האג"מ  
 חתימת יוזם האג"מ  
**להפקדה**  
 החלטה  
 26/11/90  
 26/11/90

משרד הפנים מחוז חיפה  
 חוק התכנון והבניה תשכ"ח-1965  
**אישור תכנית מס. 222/90**  
 הועדה המחוזית לתכנון ולבניה החליטה  
 ביום 12.11.90 לאשר את התכנית.  
 יו"ר הוועדה המחוזית

הודעה על הפקדת תכנית מס. 222/90  
 זרעמה בילקוט הפרסומים מס. 3774  
 ביום 17.6.90

הודעה על אישור תכנית מס. 222/90  
 זרעמה בילקוט הפרסומים מס. 4016  
 ביום 1.10.92