

תכנית ת"ע מס' חפ/1910  
28.8.94 (29)

מרחב תכנון מקומי-חיפה.  
תשריט מצורף לשני תכנית מפורטת, תכנית מס' חפ/1910  
"חיבור שדרות הפלי"ם-העצמאות"





- מקרא:**
- גבול התכנית
  - דרך קיימת או מאושרת
  - דרך מוצעת או הרחבת דרך
  - קו רחוב
  - גבול גוש
  - גבול חלקה קיימת
  - מספר חלקה קיימת
  - גבול ת.ת.ע. מאושרת
  - כבל חשמל ותת-קרקעי

גוש	חלקי חלקות
10842	116, 71, 70, 6, 5, 1
שטח התכנית 1152 מ"ר בקירוב	

הודעה על אישור תכנית מס. חפ/1910  
פורסמה בילקוט הפרסומים מס. 2774  
ביום 12.1.95

הודעה על הפקדת תכנית מס. חפ/1910  
פורסמה בילקוט הפרסומים מס. 2848  
ביום 28.2.91

מועש התכנית: הועדה המקומית לתכנון ולבניה-חיפה.  
שרד התכנית: עיריית חיפה.  
בעל הקרקע: רשות הפתוח.  
מקור התשריט: מפת גוש בהוצאת המרכז למפוי ישראל.

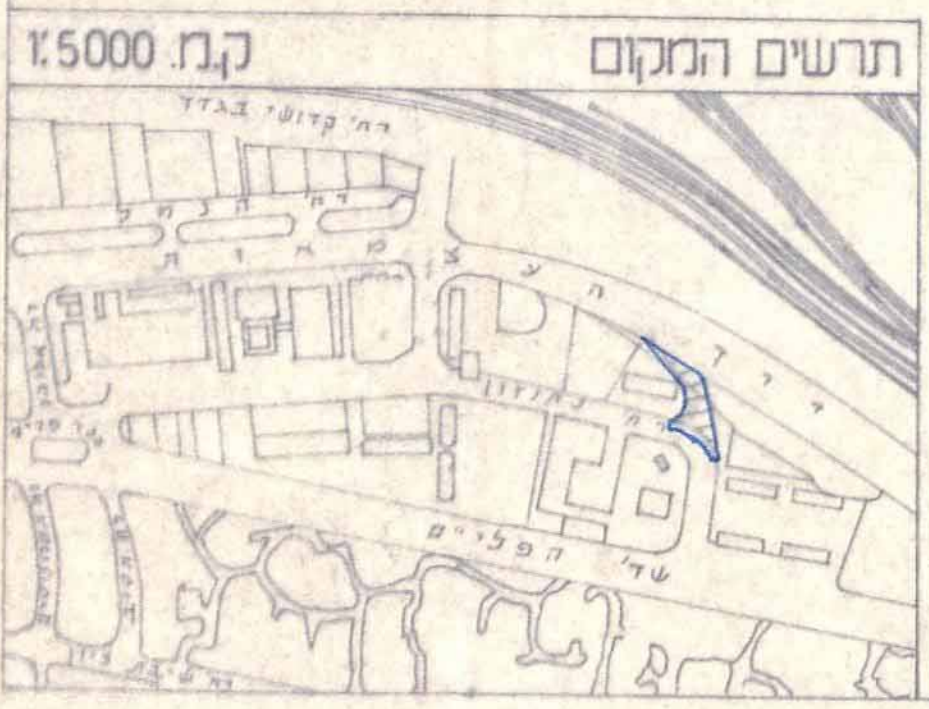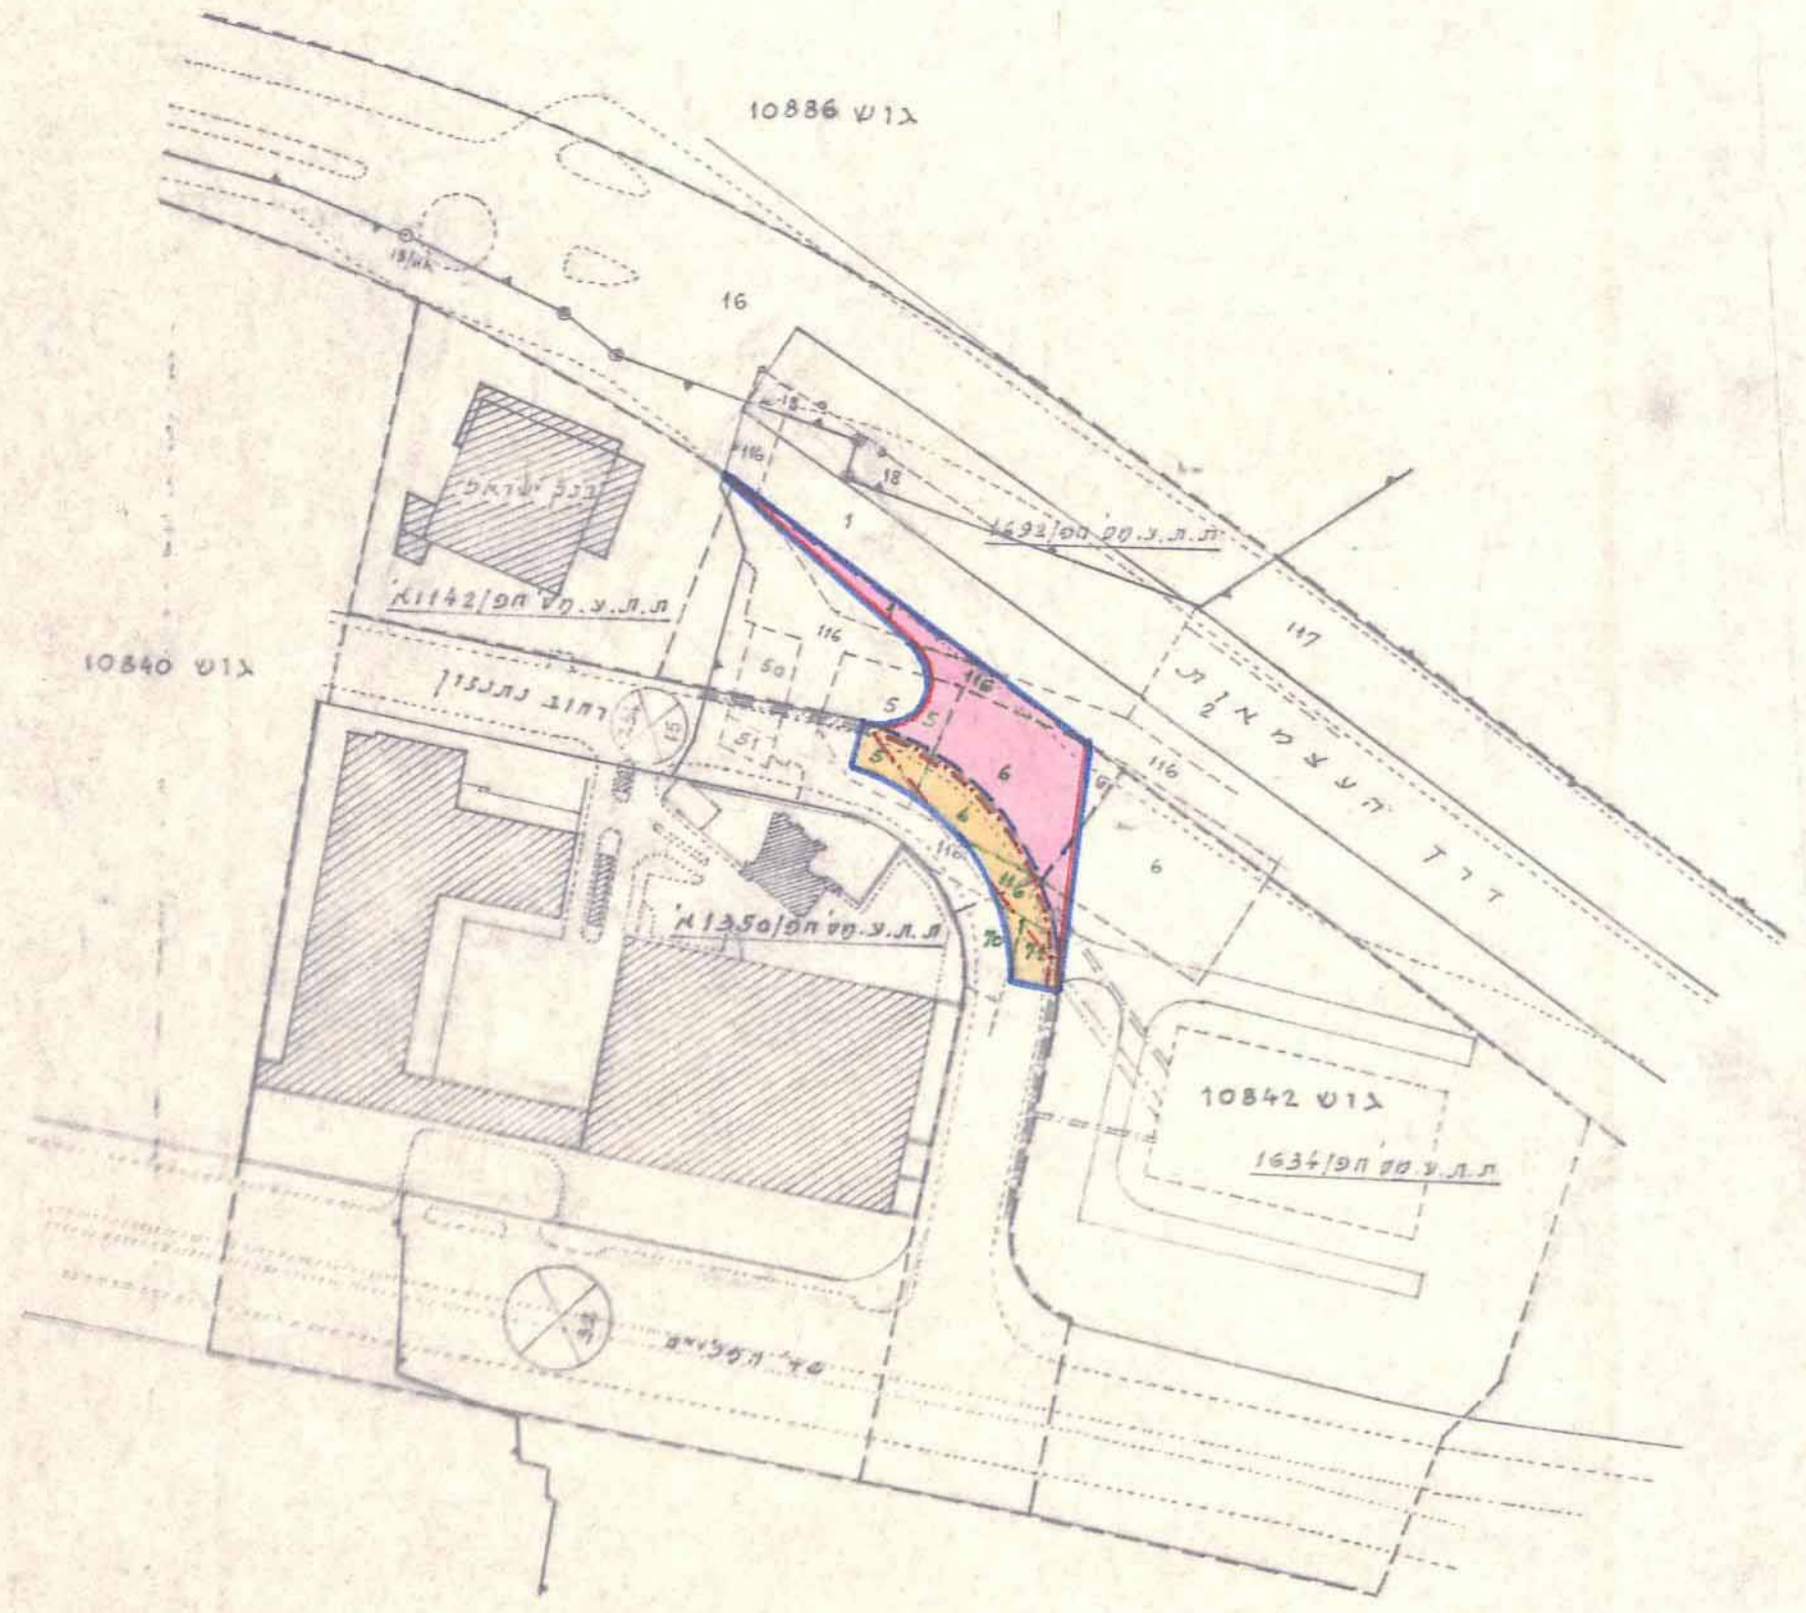

	<p>הועדה המקומית לתכנון ולבניה - חיפה</p> <p>תכנית ת.ע. מס' חפ/1910</p> <p><b>הומלץ לפתח חוקף</b></p> <p>בישיבה ה-14 ב' 6.6.94 13.7.94</p> <p>ישב ראש הועדה 19/94</p> <p>סגן ראש הועדה</p>	<p>הועדה המקומית לתכנון ולבניה - חיפה</p> <p>תכנית ת.ע. מס' חפ/1910</p> <p><b>הומלץ להפקדה</b></p> <p>בישיבה ה-9 ב' 4.1.88 2.2.88</p> <p>ישב ראש הועדה י.א. גודאל</p> <p>סגן ראש הועדה י.דד' ירוש</p>
	<p>משרד הפנים מחוז חיפה</p> <p>תוקף התכנון והבניה תשכ"ה-1965</p> <p><b>אישור תכנית מס. חפ/1910</b></p> <p>הועדה המחוזית לתכנון ולבניה החליטה ביום 29.6.94 לאשר את התכנית.</p> <p>יו"ר הועדה המחוזית</p>	<p>עיריית חיפה</p> <p>משרד תכנון העיר</p> <p><b>המחלקה לתכנון עיר</b></p> <p>חיבור שדרות הפלי"ם-העצמאות</p> <p>קו סדרה 1:1250</p> <p>מ"ש 14/1</p> <p>ת/1617 18.8.87</p>