



מרחב תכנון מקומי - חדרה

תשريع מצורף לתכנית מס' חד/766 ה'
הרחבת דירות בין רח' זבוטינסקי, ביאליק והגבורים.

שינוי לתכנית מפורטת חד/766

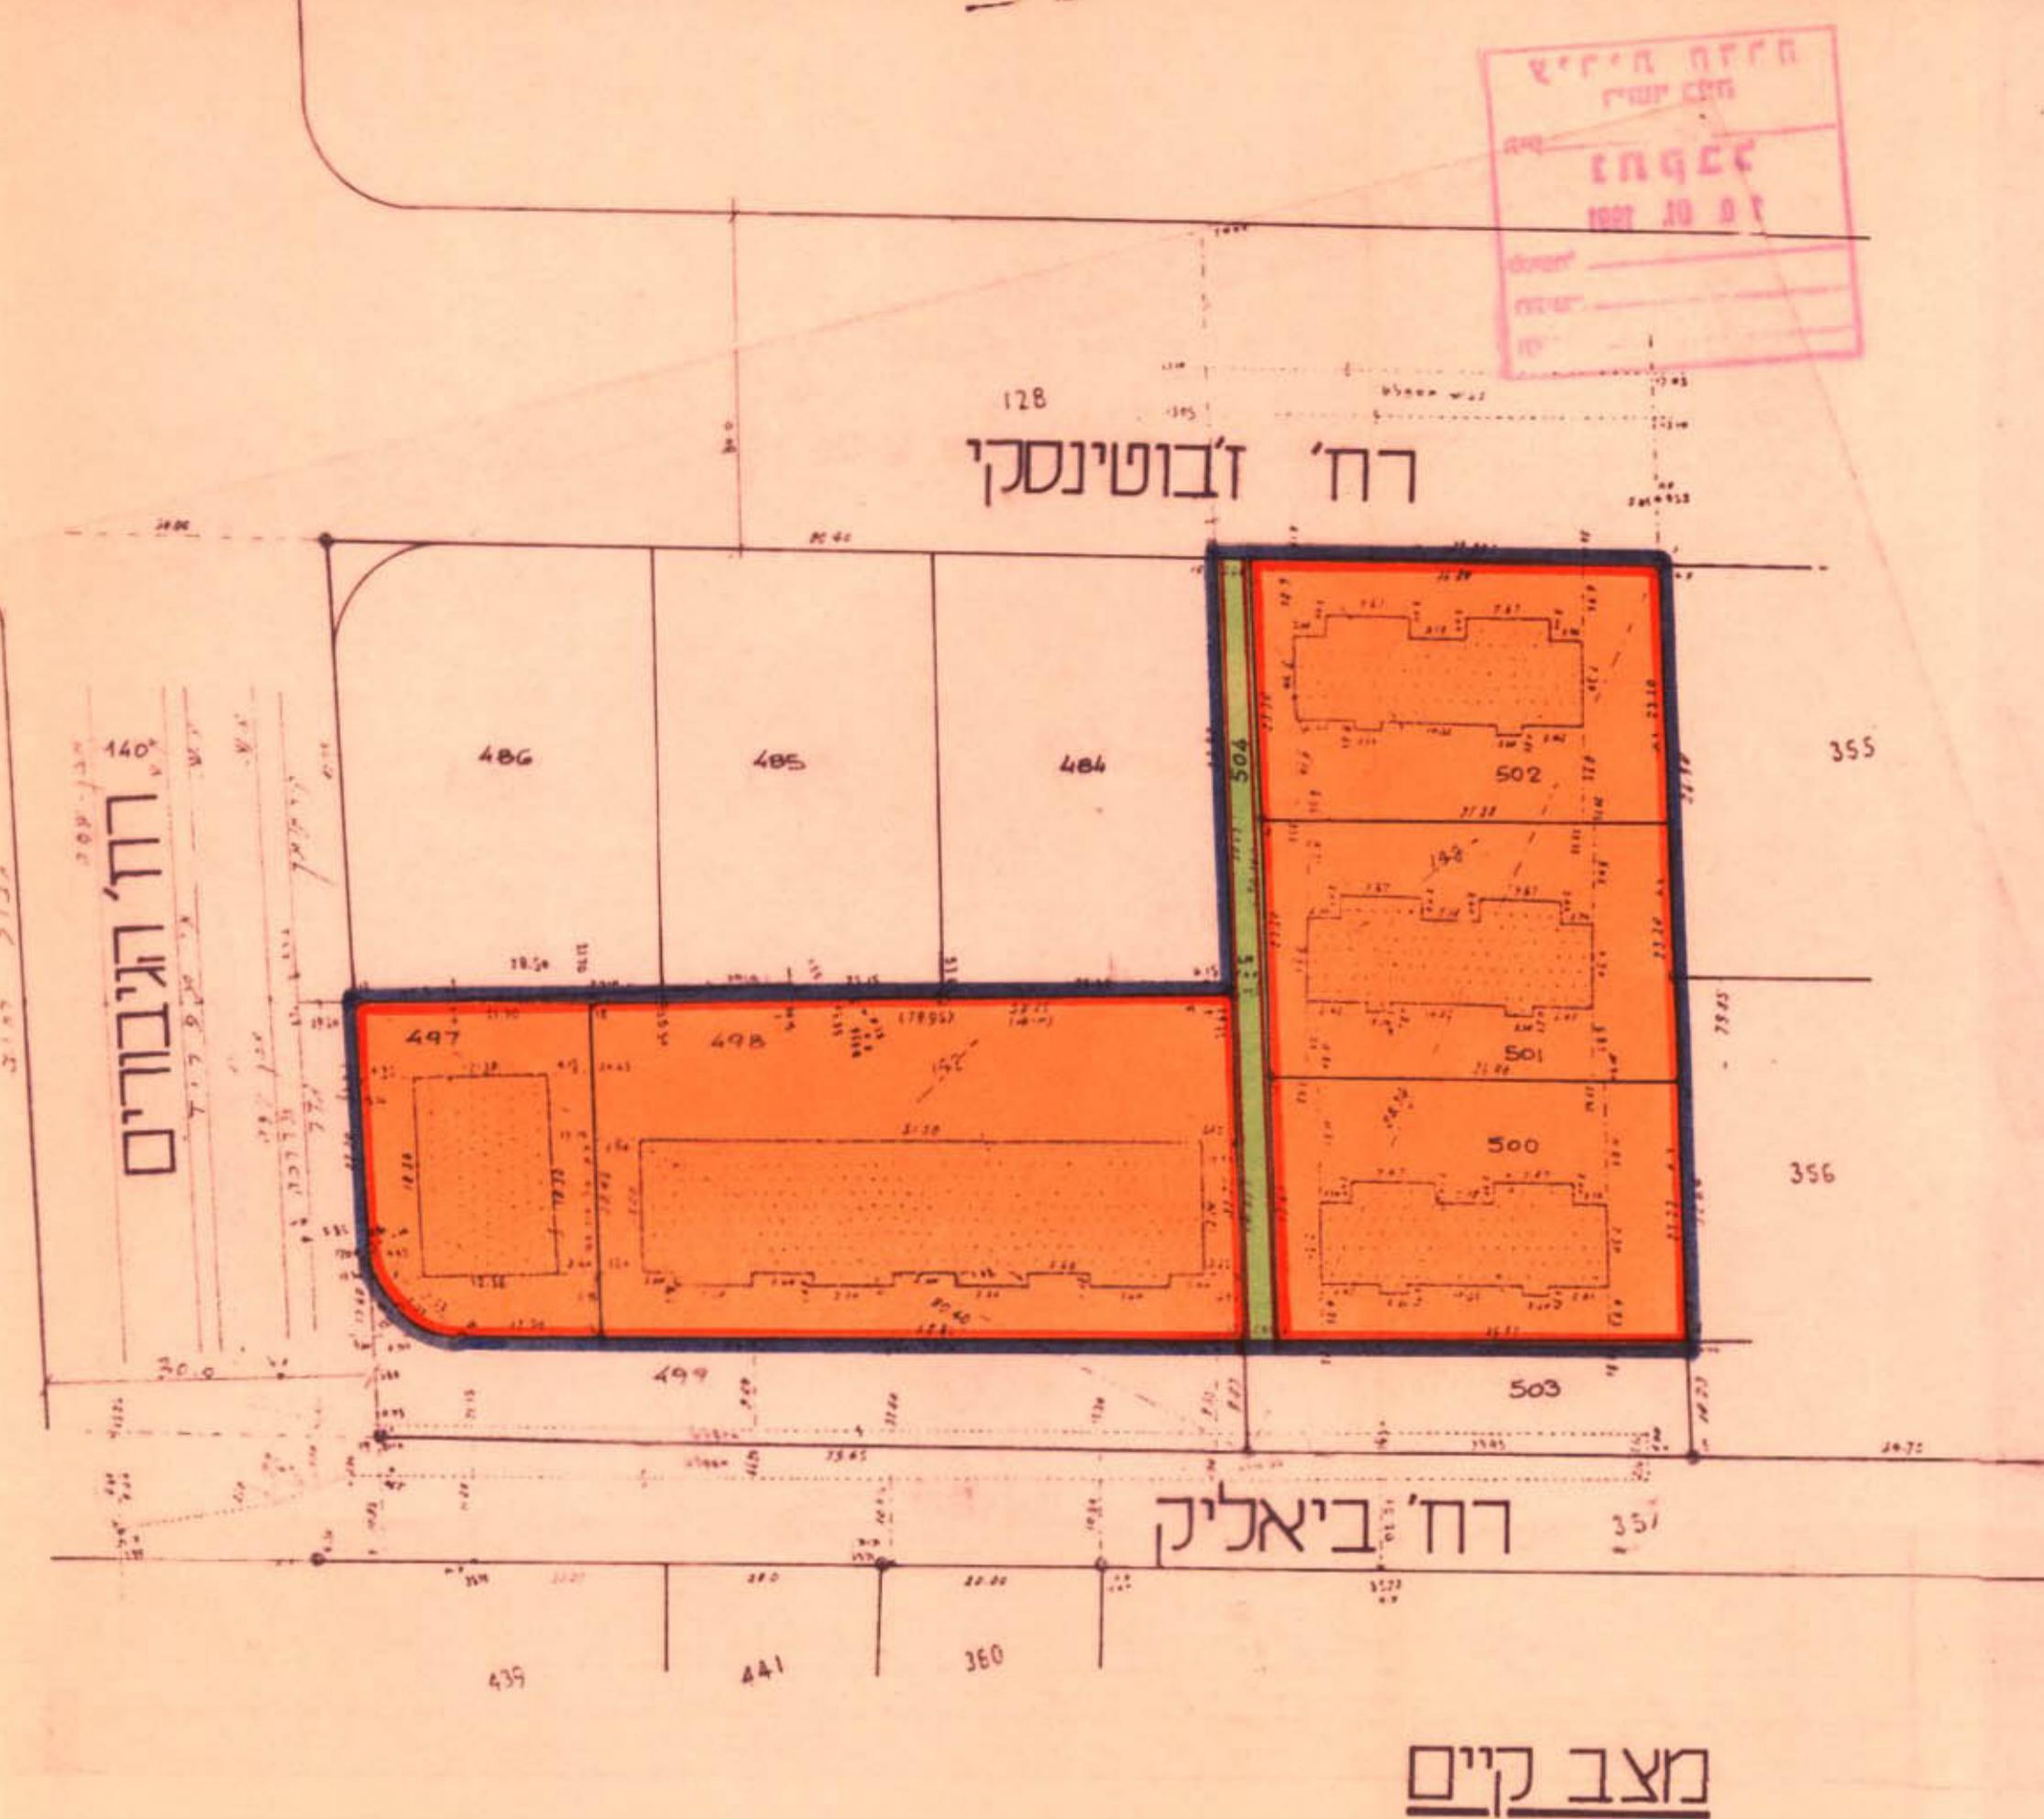

מצב קיימן

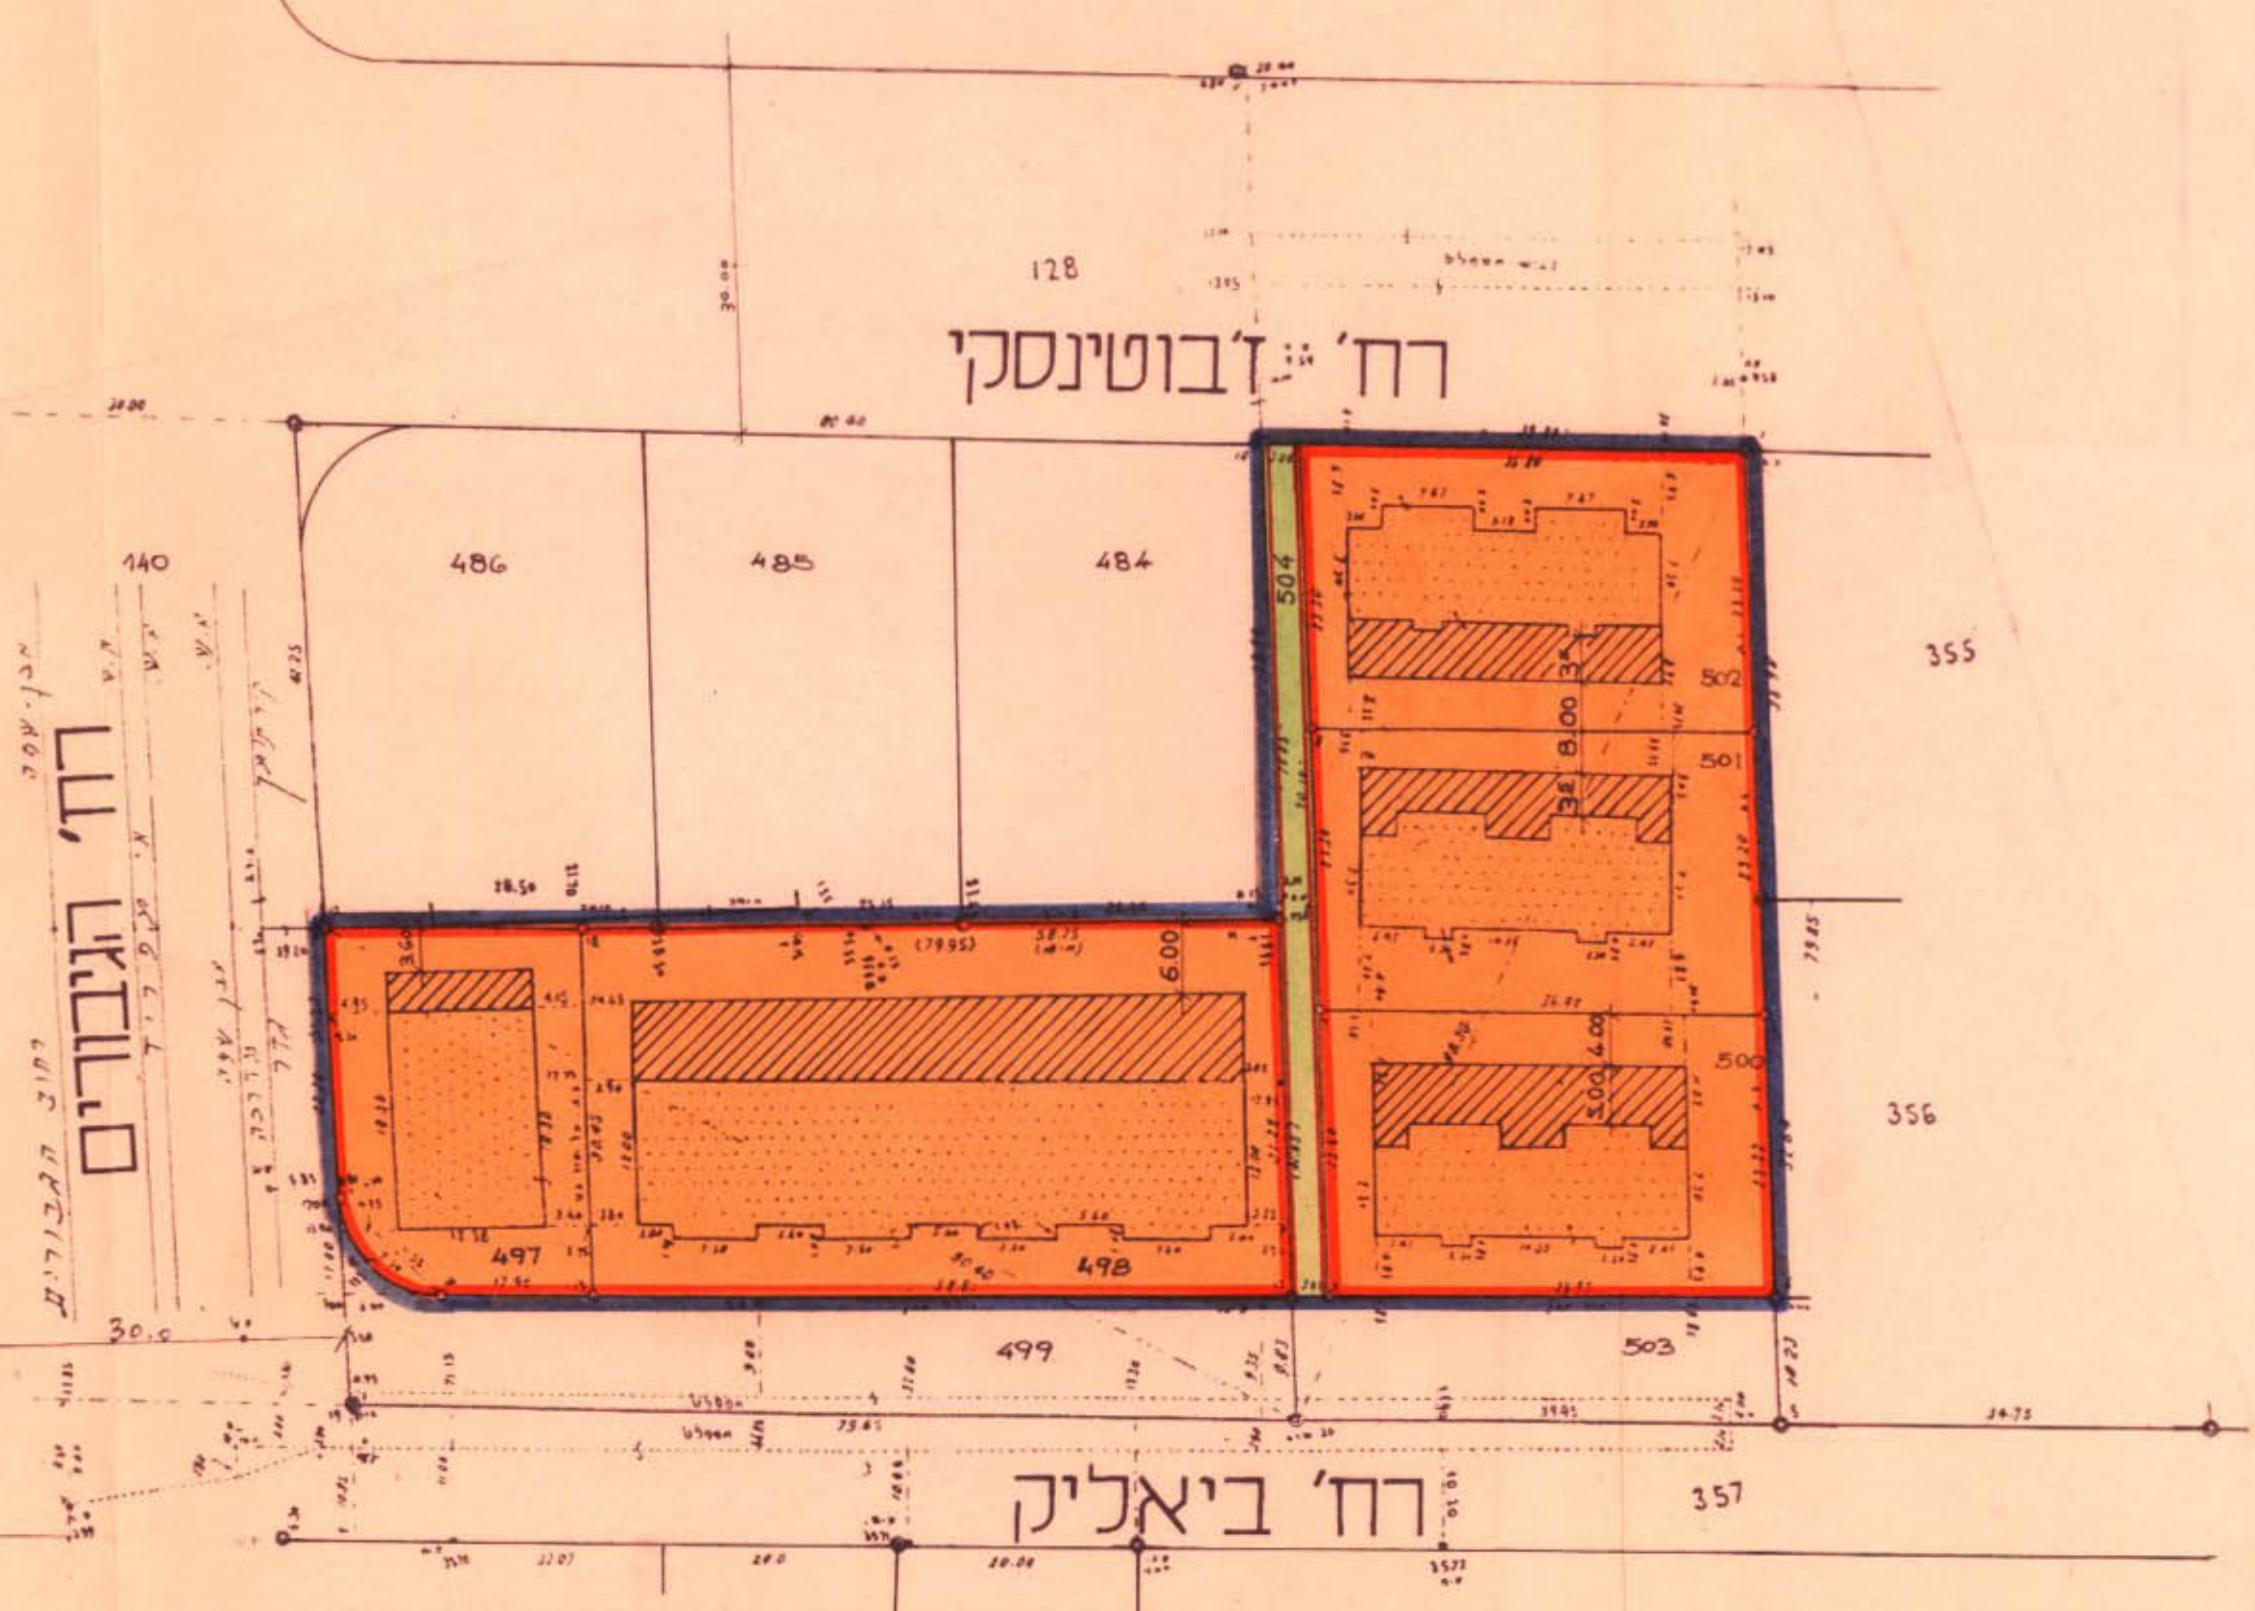

מצב מוצע



חתימת הוועדה המחוקקת	חתימת הוועדה המחוקקת
תכנית בע. רח' מס' 35 וועידה מוסקבה בשובתו מס' 21.6.88 שיפוקת תחביבת גורובה למליל לול לממן ורשות המקומות לממן ורשות הרוח	
חתימת שוק התכנית	תאריך: 31.5.88 לידין בעודה המחוקקת בעהה המחוקקת ט. 89 לפקד הד <ul style="list-style-type: none">למטען נתקעלמטען נתקע
<p>ישנות פיקצי שלוחאל רוחה ארכילם וותכון נורם בעמ' 03-7517862 03-7522171 נס 52504</p> <p>טלפון: 03-7522171 נס 52504</p>	

הודעה על התקנתה התכנית מס' 366/35
משרד הנגנום מחוז חיפה
תק. מתכנן ומכה מ-1965-
אישור תכנון מס' 366/35
��ועדה המחוקקת לתכנון ובניה הלאומית
שאשר את התוכנית
ז' 90. 5. 1. מיום 3. 3. 766

הודעה על אישור תכנון מס' 3729
וועידה ביליקט הירושלמי מס' 25. 12. 89
מיום 3. 3. 766/35

הודעה על אישור תכנון מס' 3855
וועידה ביליקט הירושלמי מס' 7. 3. 91
מיום 3. 3. 766/35

- נחוון חיפה.
נפה חדרה.
עיר חדרה.
גוש וחלוקת 504,500-502,498,497 בין הרחובות: זבוטינסקי, ביאליק והגבורים.
בבעל גרקע שווים. יוזם ובגש התכנית: הוועדה המקומית לתכנון ובניה - חדרה.
שם התכנית: פיצ'י-שרה, אדריכלים ומתקני שרים בעמ'. שטח התכנית 5.2 דונם.
קנה מ 1:625.

- מקרה _____
בכל רחובת _____
בכל גוש _____
בכל תקופה כיקימת וטם _____
בכל תקופה כיקימת לביטול _____
בכל מגרש חדש וטם _____
דרך כיקימת _____
דרך כוצעת _____
דרך משולבת כיקחת/כוצעת _____
חניה כיקחת/כוצעת _____
דרך נבטון _____
ס. הדרך _____
קו בנ _____
רחוב הדרך _____
אזור מגרשים מיוחד _____
הרחבת לבניין קיים _____
בנייה קיים/הרסה _____
שטח ציבורי פתוח/שבילים _____

חתימת הוועדה המחוקקת
תכנית בע. רח' מס' 35
וועידה מוסקבה בשובתו מס' 21.6.88
שיפוקת תחביבת גורובה למליל לול
לממן ורשות המקומות
לממן ורשות הרוח