

58102

תשריט מצורף לתכנית מס' חד/700 ד'
שינוי לתכנית מפורטת מס' חד/700
מגרשים מסחריים בשכ' ויצמן
חסמך ב'

חזרו ; חפה	חזרו
חדרה ; חדרה	סה
חדרה ; חדרה	עיד
10009 ; חנוש	נוש
202,126 ; חלקות	חלקות
חדרה, ש ; חדרה	מקום
26 ; חזקת	בעל-הקרנע
הונדה ; חזונה	חזונה וחזונה
י. פיני ; חזונה	חזונה
8.528 ; חזונה	חזונה
1 : 500 ; חזונה	חזונה

מזקרא


טבלת ריכוז שטחים

מחצ קיים		מחצ מופע		היעוד
השטח 'ד-ב	השטח %-ב	השטח 'ד-ב	השטח %-ב	
4.028	47.13	2940	34.47	נטיע ציבור
4.336	50.84	—	—	מחסורי מיוחד
—	—	2.945	34.53	מגורים ומחסורי מיוחד
—	—	2.479	29.07	מחסורי
0.075	0.88	0.075	0.88	ציבורי פנוע
0.089	1.05	0.089	1.05	דד
8.528	100	8.528	100	סך'ל



	גבול התכנית
	גבול גוש
	גבול חלקה קיימת ומס'
	גבול חלקה קיימת לביטול
	גבול מגרש חדש ומס'
	דרך קיימת או מאושרת
	דרך מוצעת
	דרך לביטול
	דרך משולבת קיימת
	דרך משולבת מוצעת
	חזקה קיימת / מוצעת
	בנין קיים / להריסה
	מספר הדרך
	קו בנין
	ריוח הדרך
	שטח לבנין צמוד
	שטח מסחרי מיוחד
	איזור מגורים ותחנת חיונה
	איזור מסחרי
	שטח ציבורי פתוח

[illegible]

תרשים הסכיבה ק.ח. 1250:1

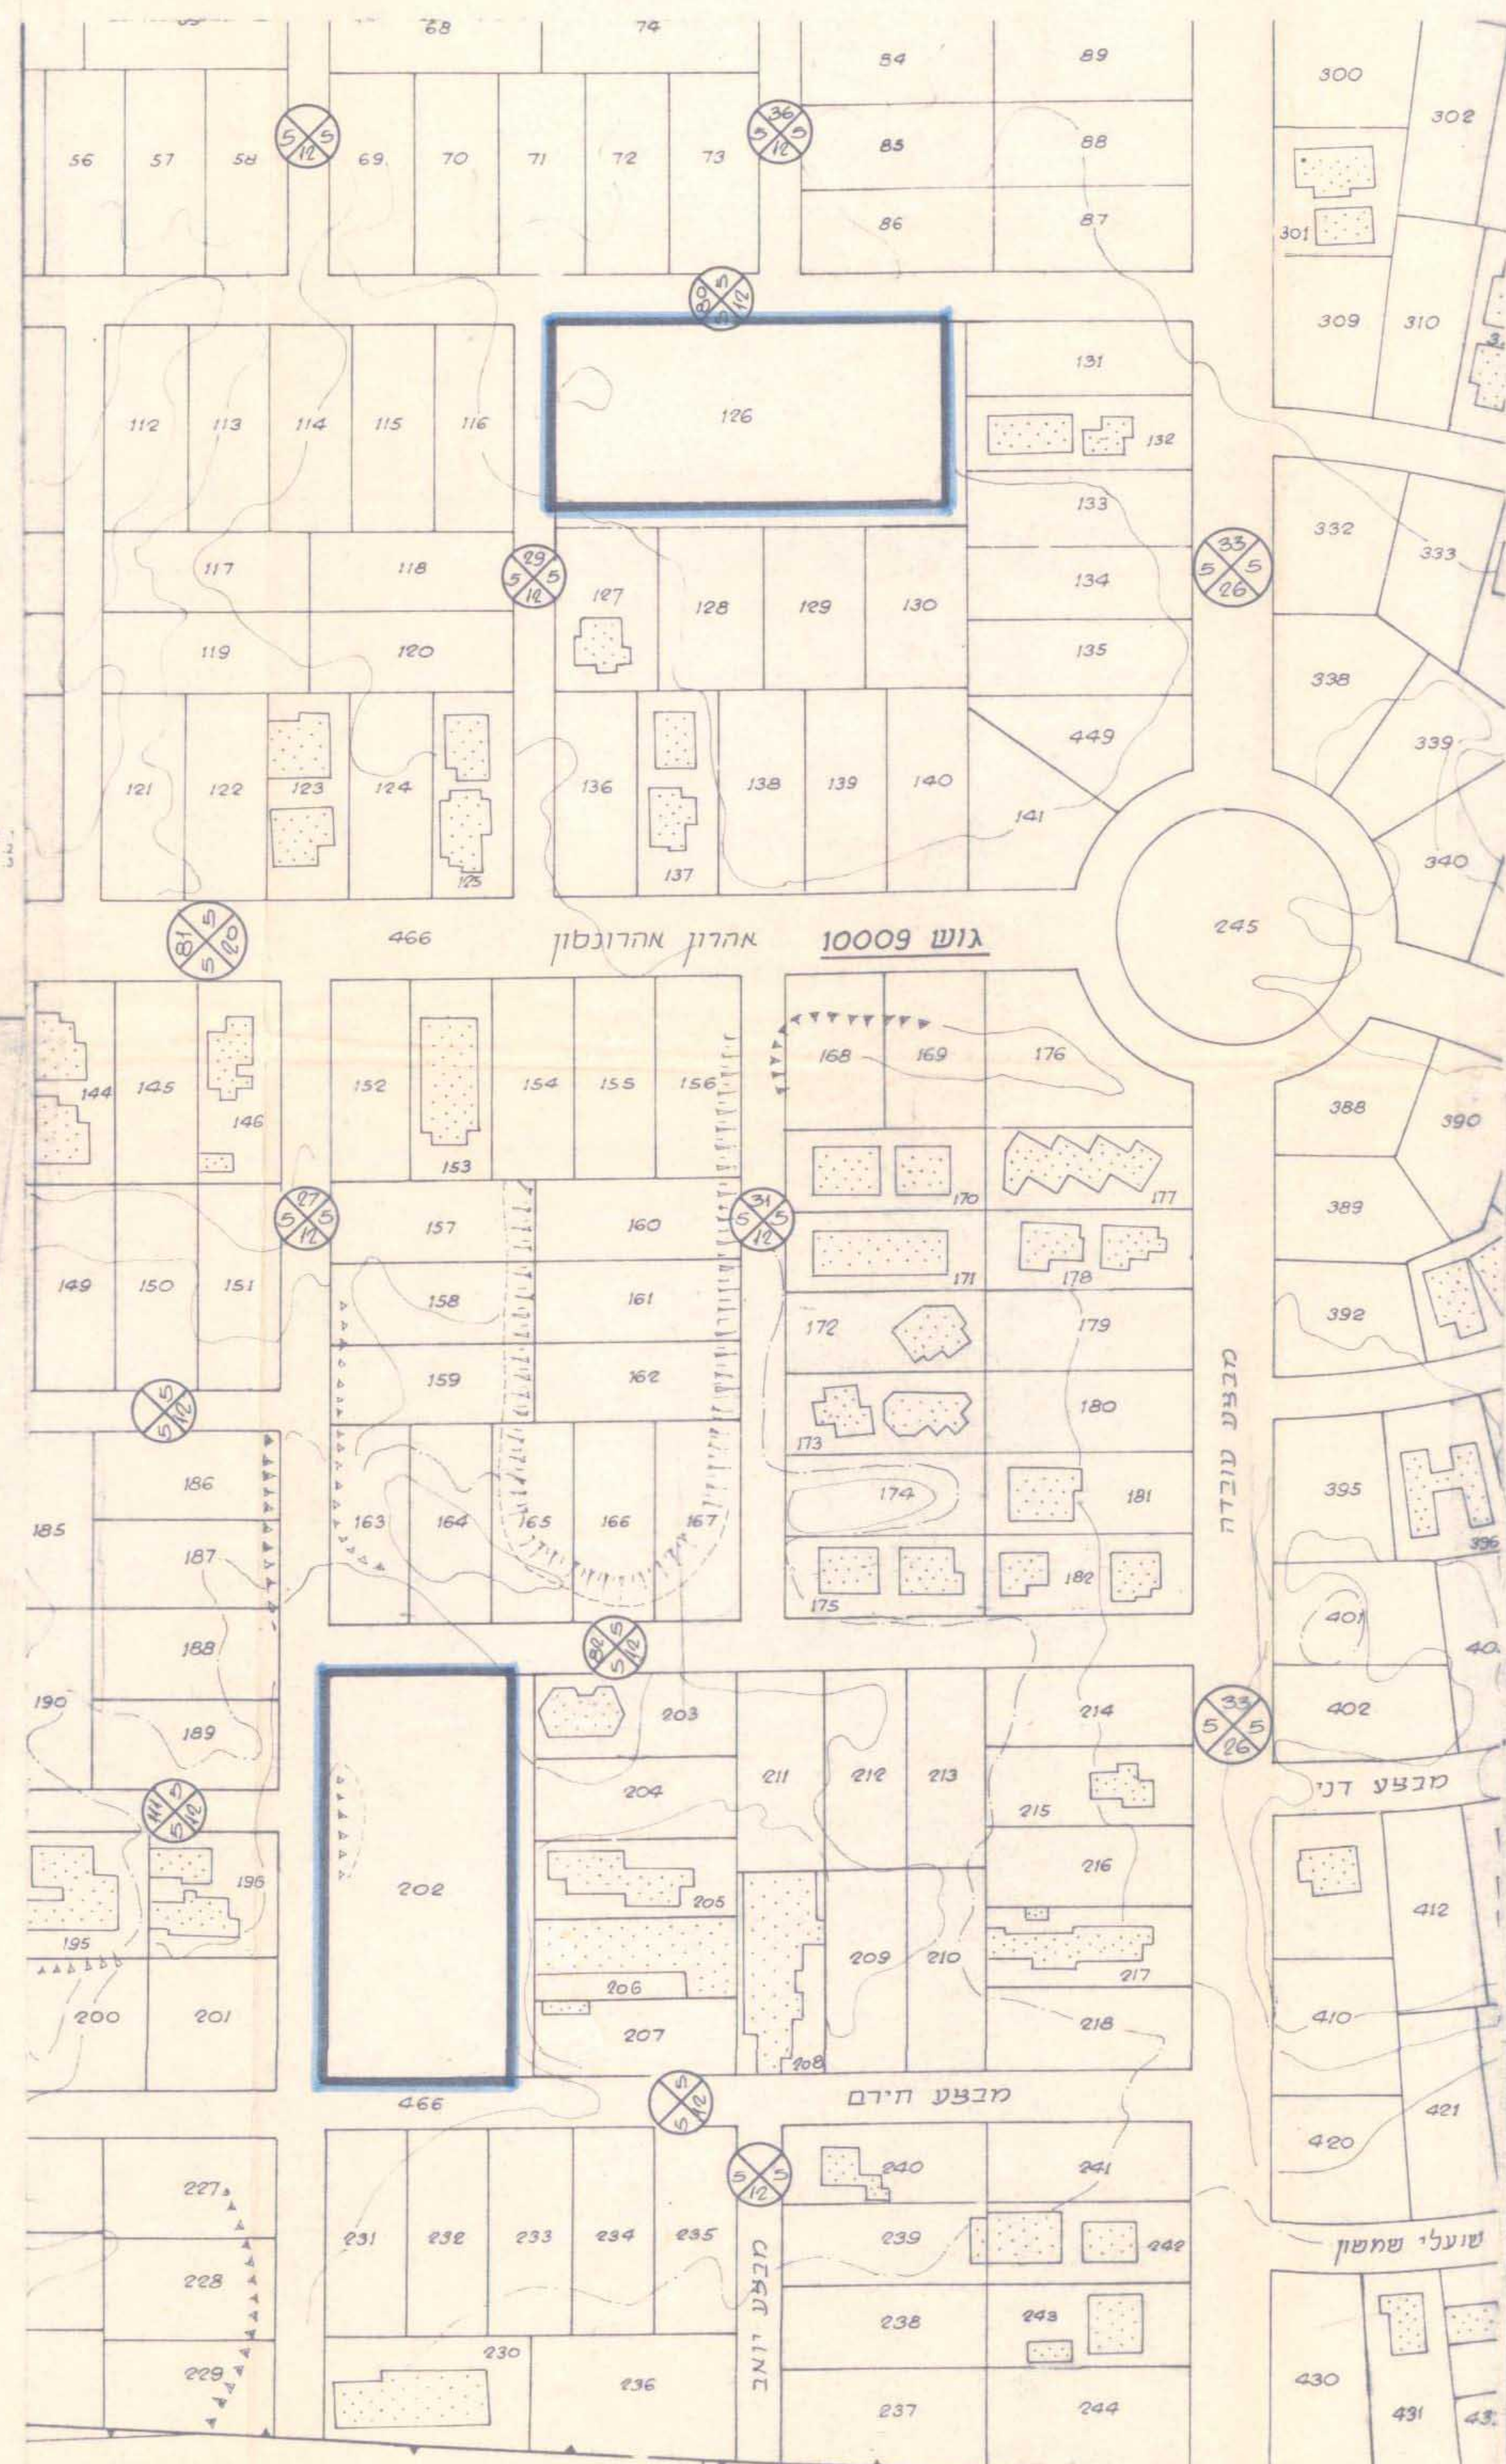

חצב קיים ק.ח. 500:

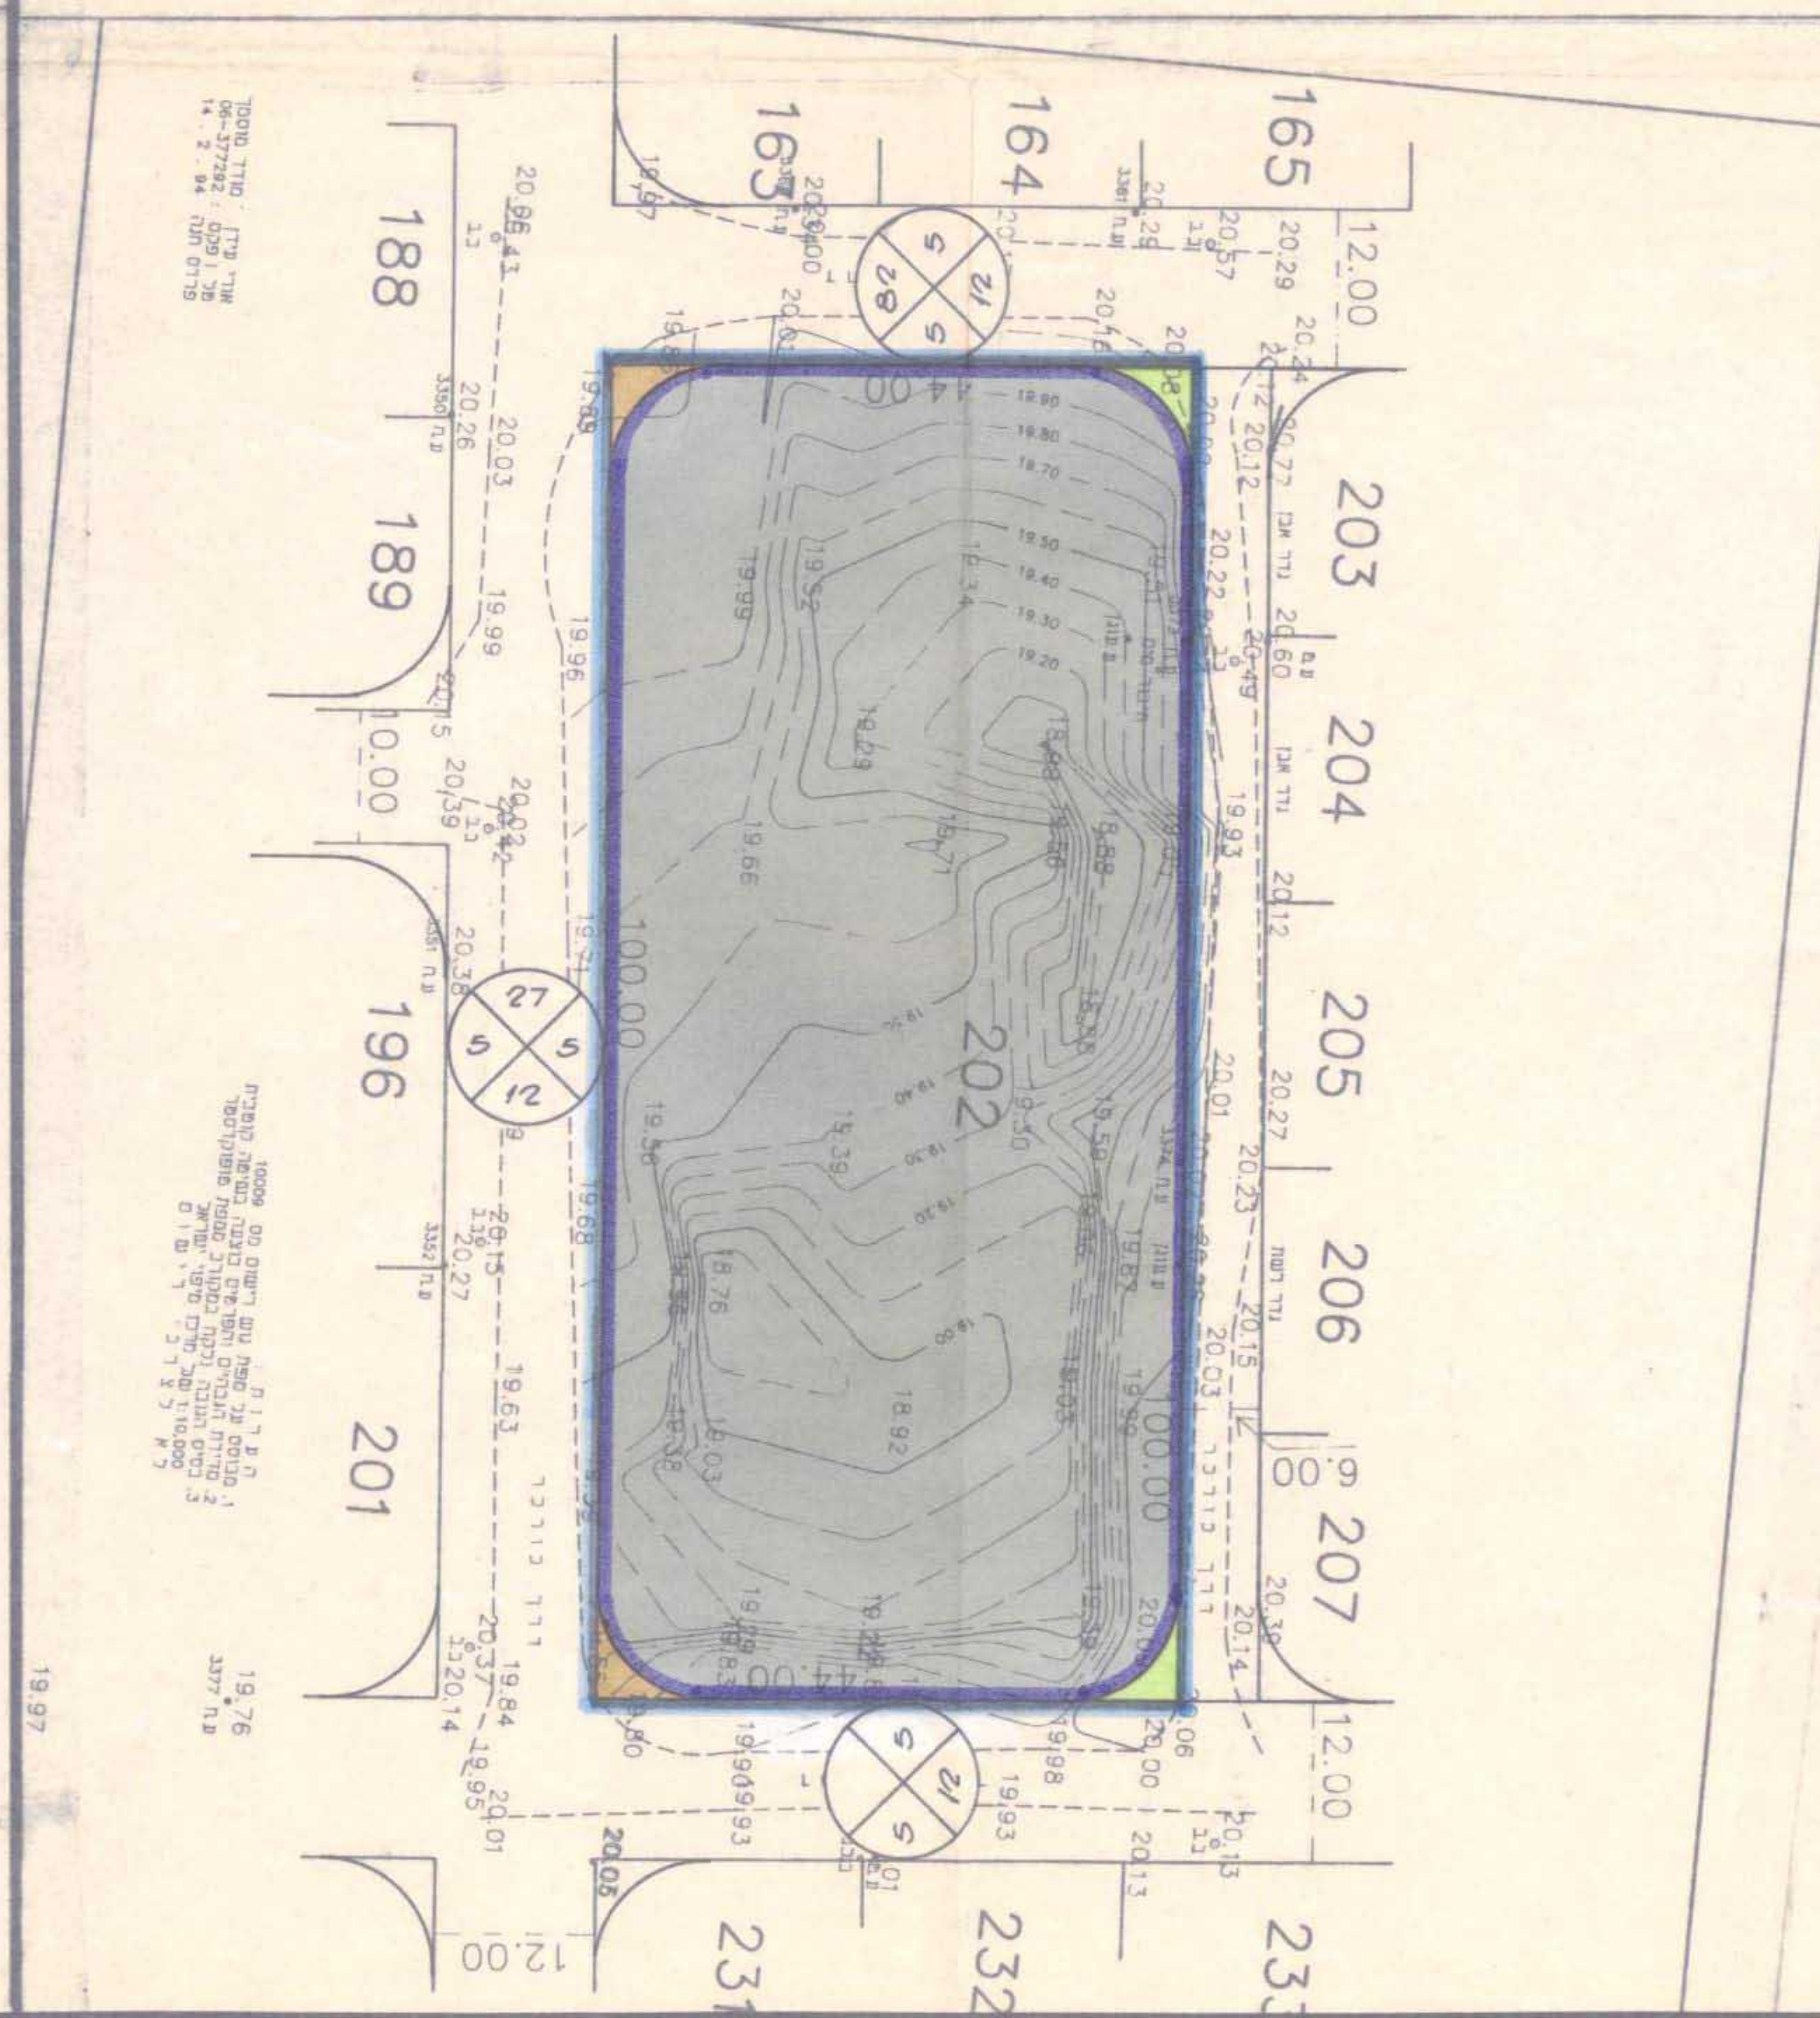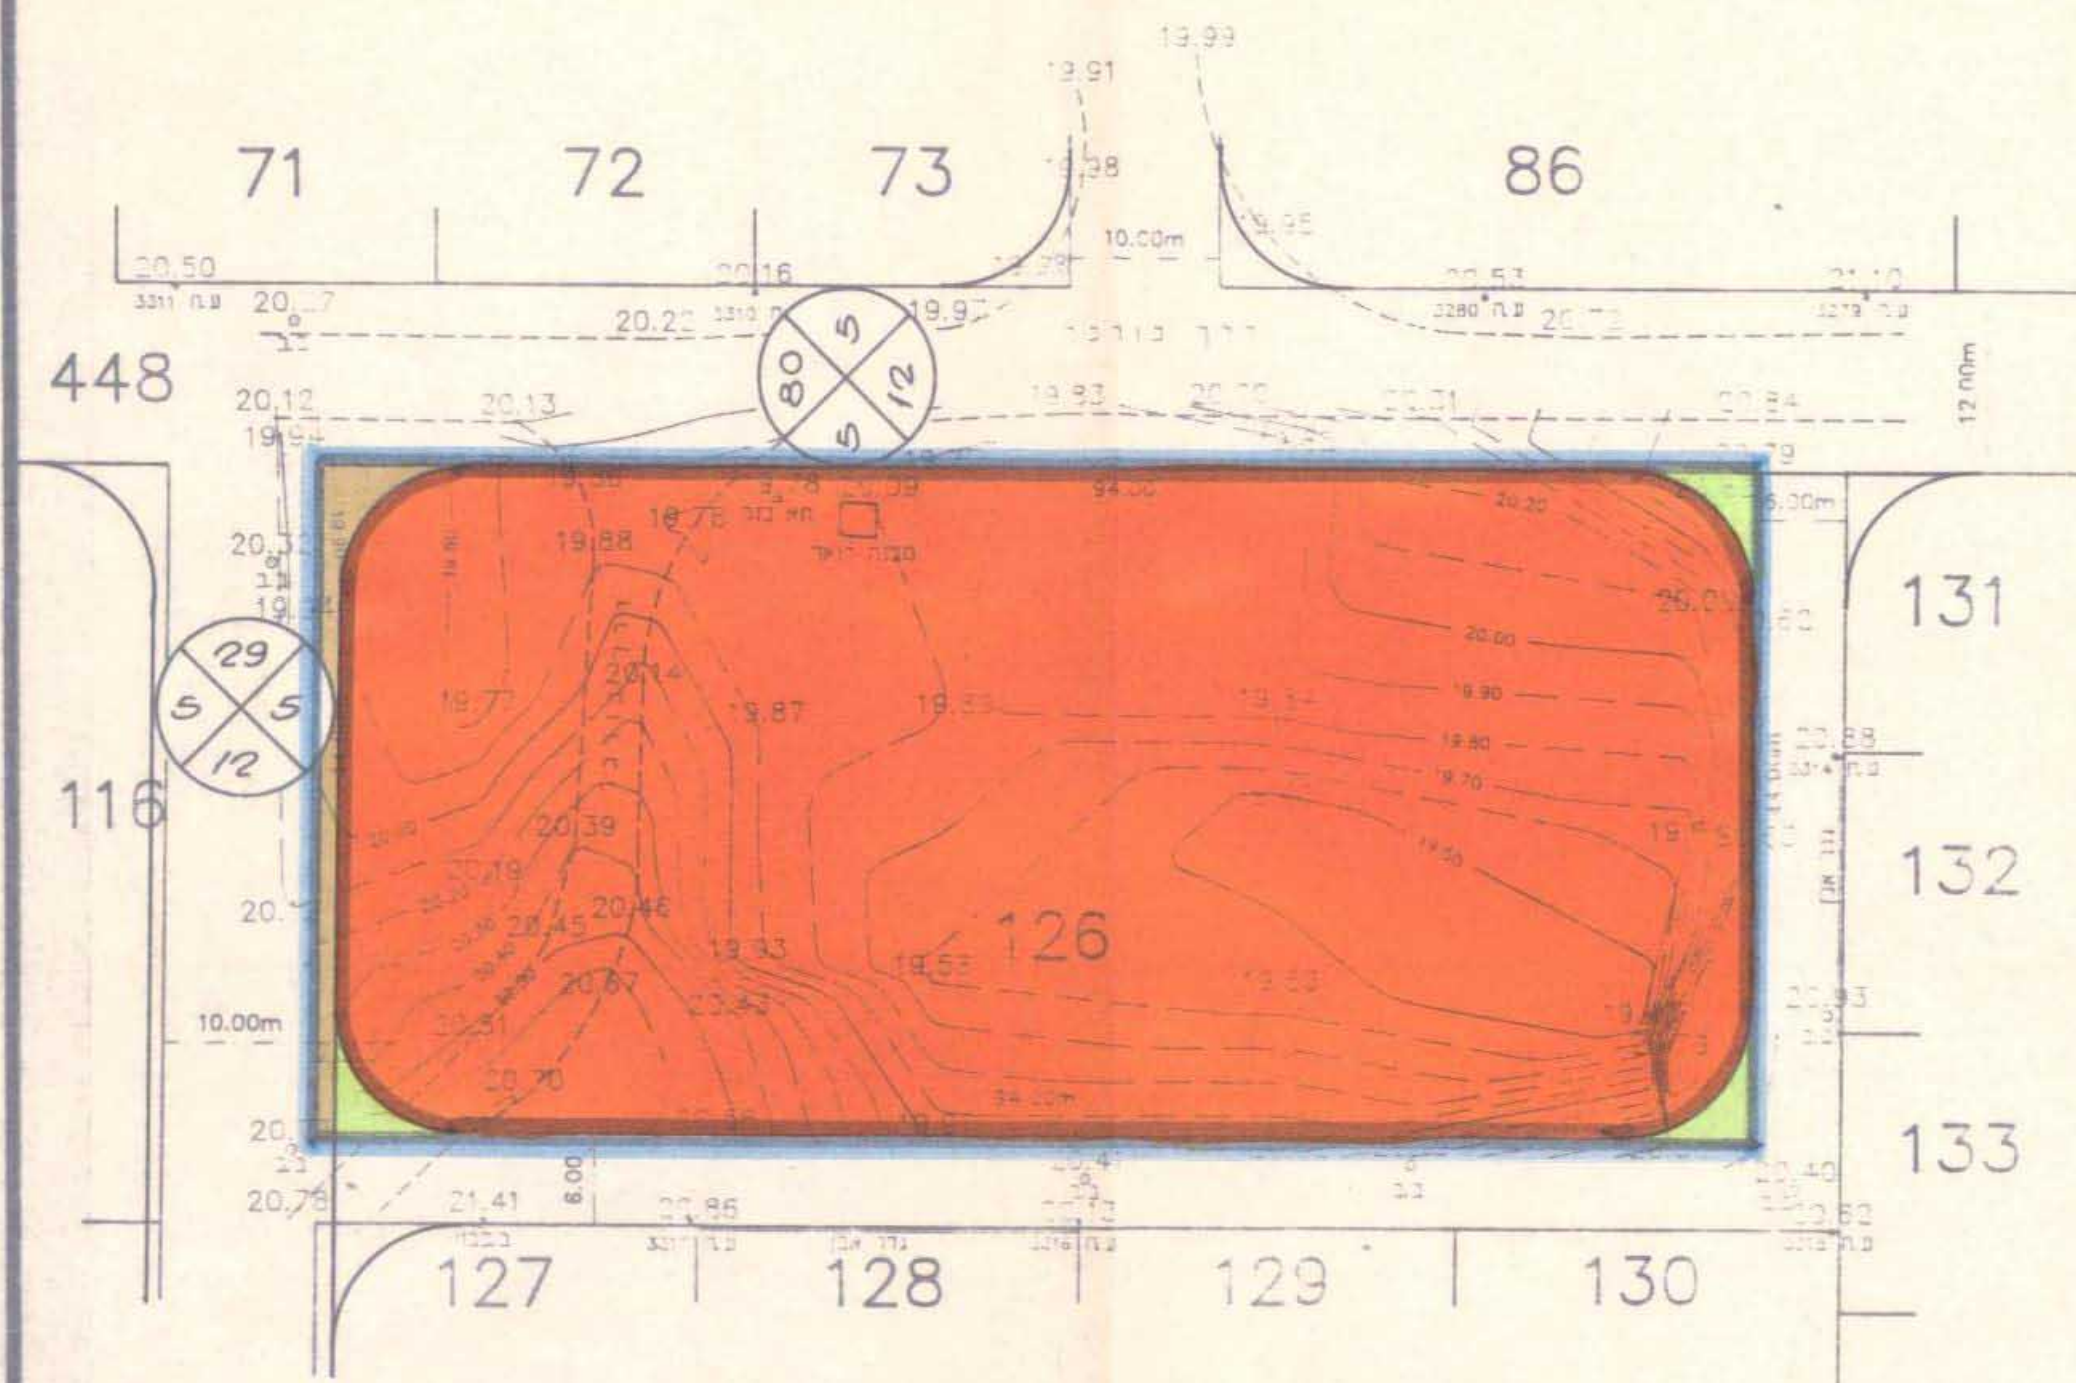

חצב חוצע ק.ח. 1:500

