

מחוז חיפה מרחב תכנון מקומי מחוזי שטחי תכנית מתאר מקומית תכנית מס' שטחי יעוד לפלונאזות וספורט בדרום קיסריה

מחוז: חיפה
צפון: חדרה
גושים: 10645
בעלי הקרקע: חב' לפתוח קיסריה בע"מ
שטח התכנית: 36,210 ד'
יזום התכנית: רשות ים קיסריה בע"מ
פגש התכנית:
עורך התכנית: ר. דונסקי-פירשטין אדריכלית

משרד הפנים
חוק התכנון והבניה תשכ"ה-1965
מחוז חיפה
מרחב תכנון מקומי
שטח: 1019/2
תאריך: 4.10.83
מס' תכנית: 1019/2
מס' חלקי: 1019/2



משרד הפנים
חוק התכנון והבניה תשכ"ה-1965
מחוז חיפה
מרחב תכנון מקומי
שטח: 1019/2
תאריך: 14.7.83
מס' תכנית: 1019/2
מס' חלקי: 1019/2

מקרא:

- גבול התכנית
- אזור לפלונאזות וספורט
- דרך מוצעת
- מספר הדרך
- קובצין מפני הדרך
- קו בנקי מינפלי
- רוחב דרך

טבלת שטחים

שטח לפלונאזות וספורט	שטח דרך	סה"כ שטח בדונמים
32780	5390	38110

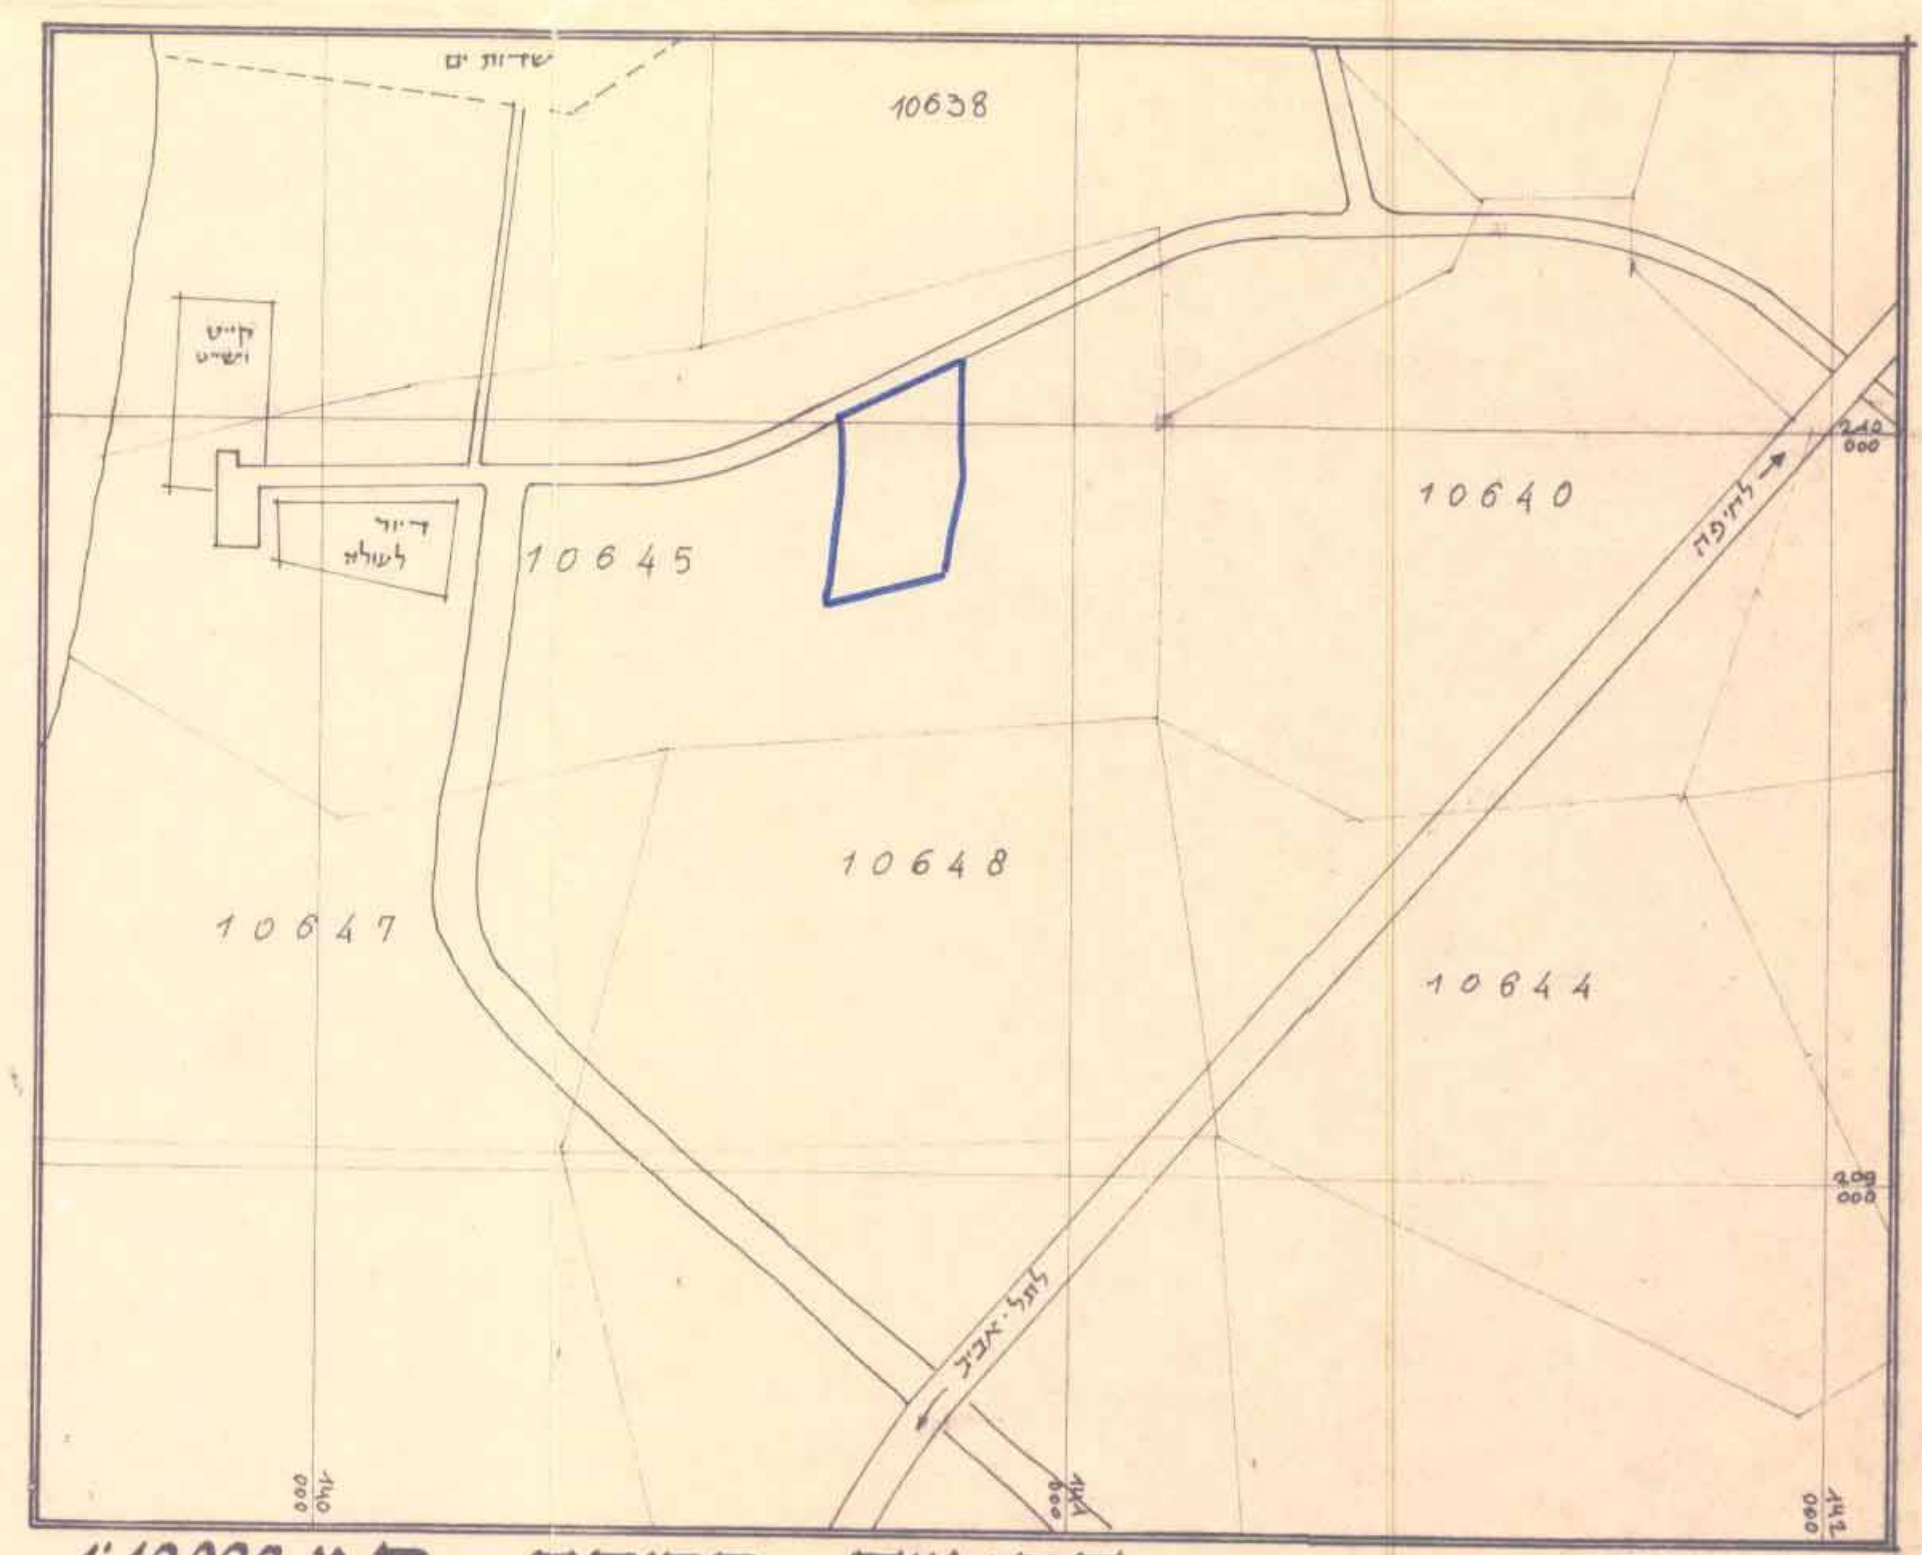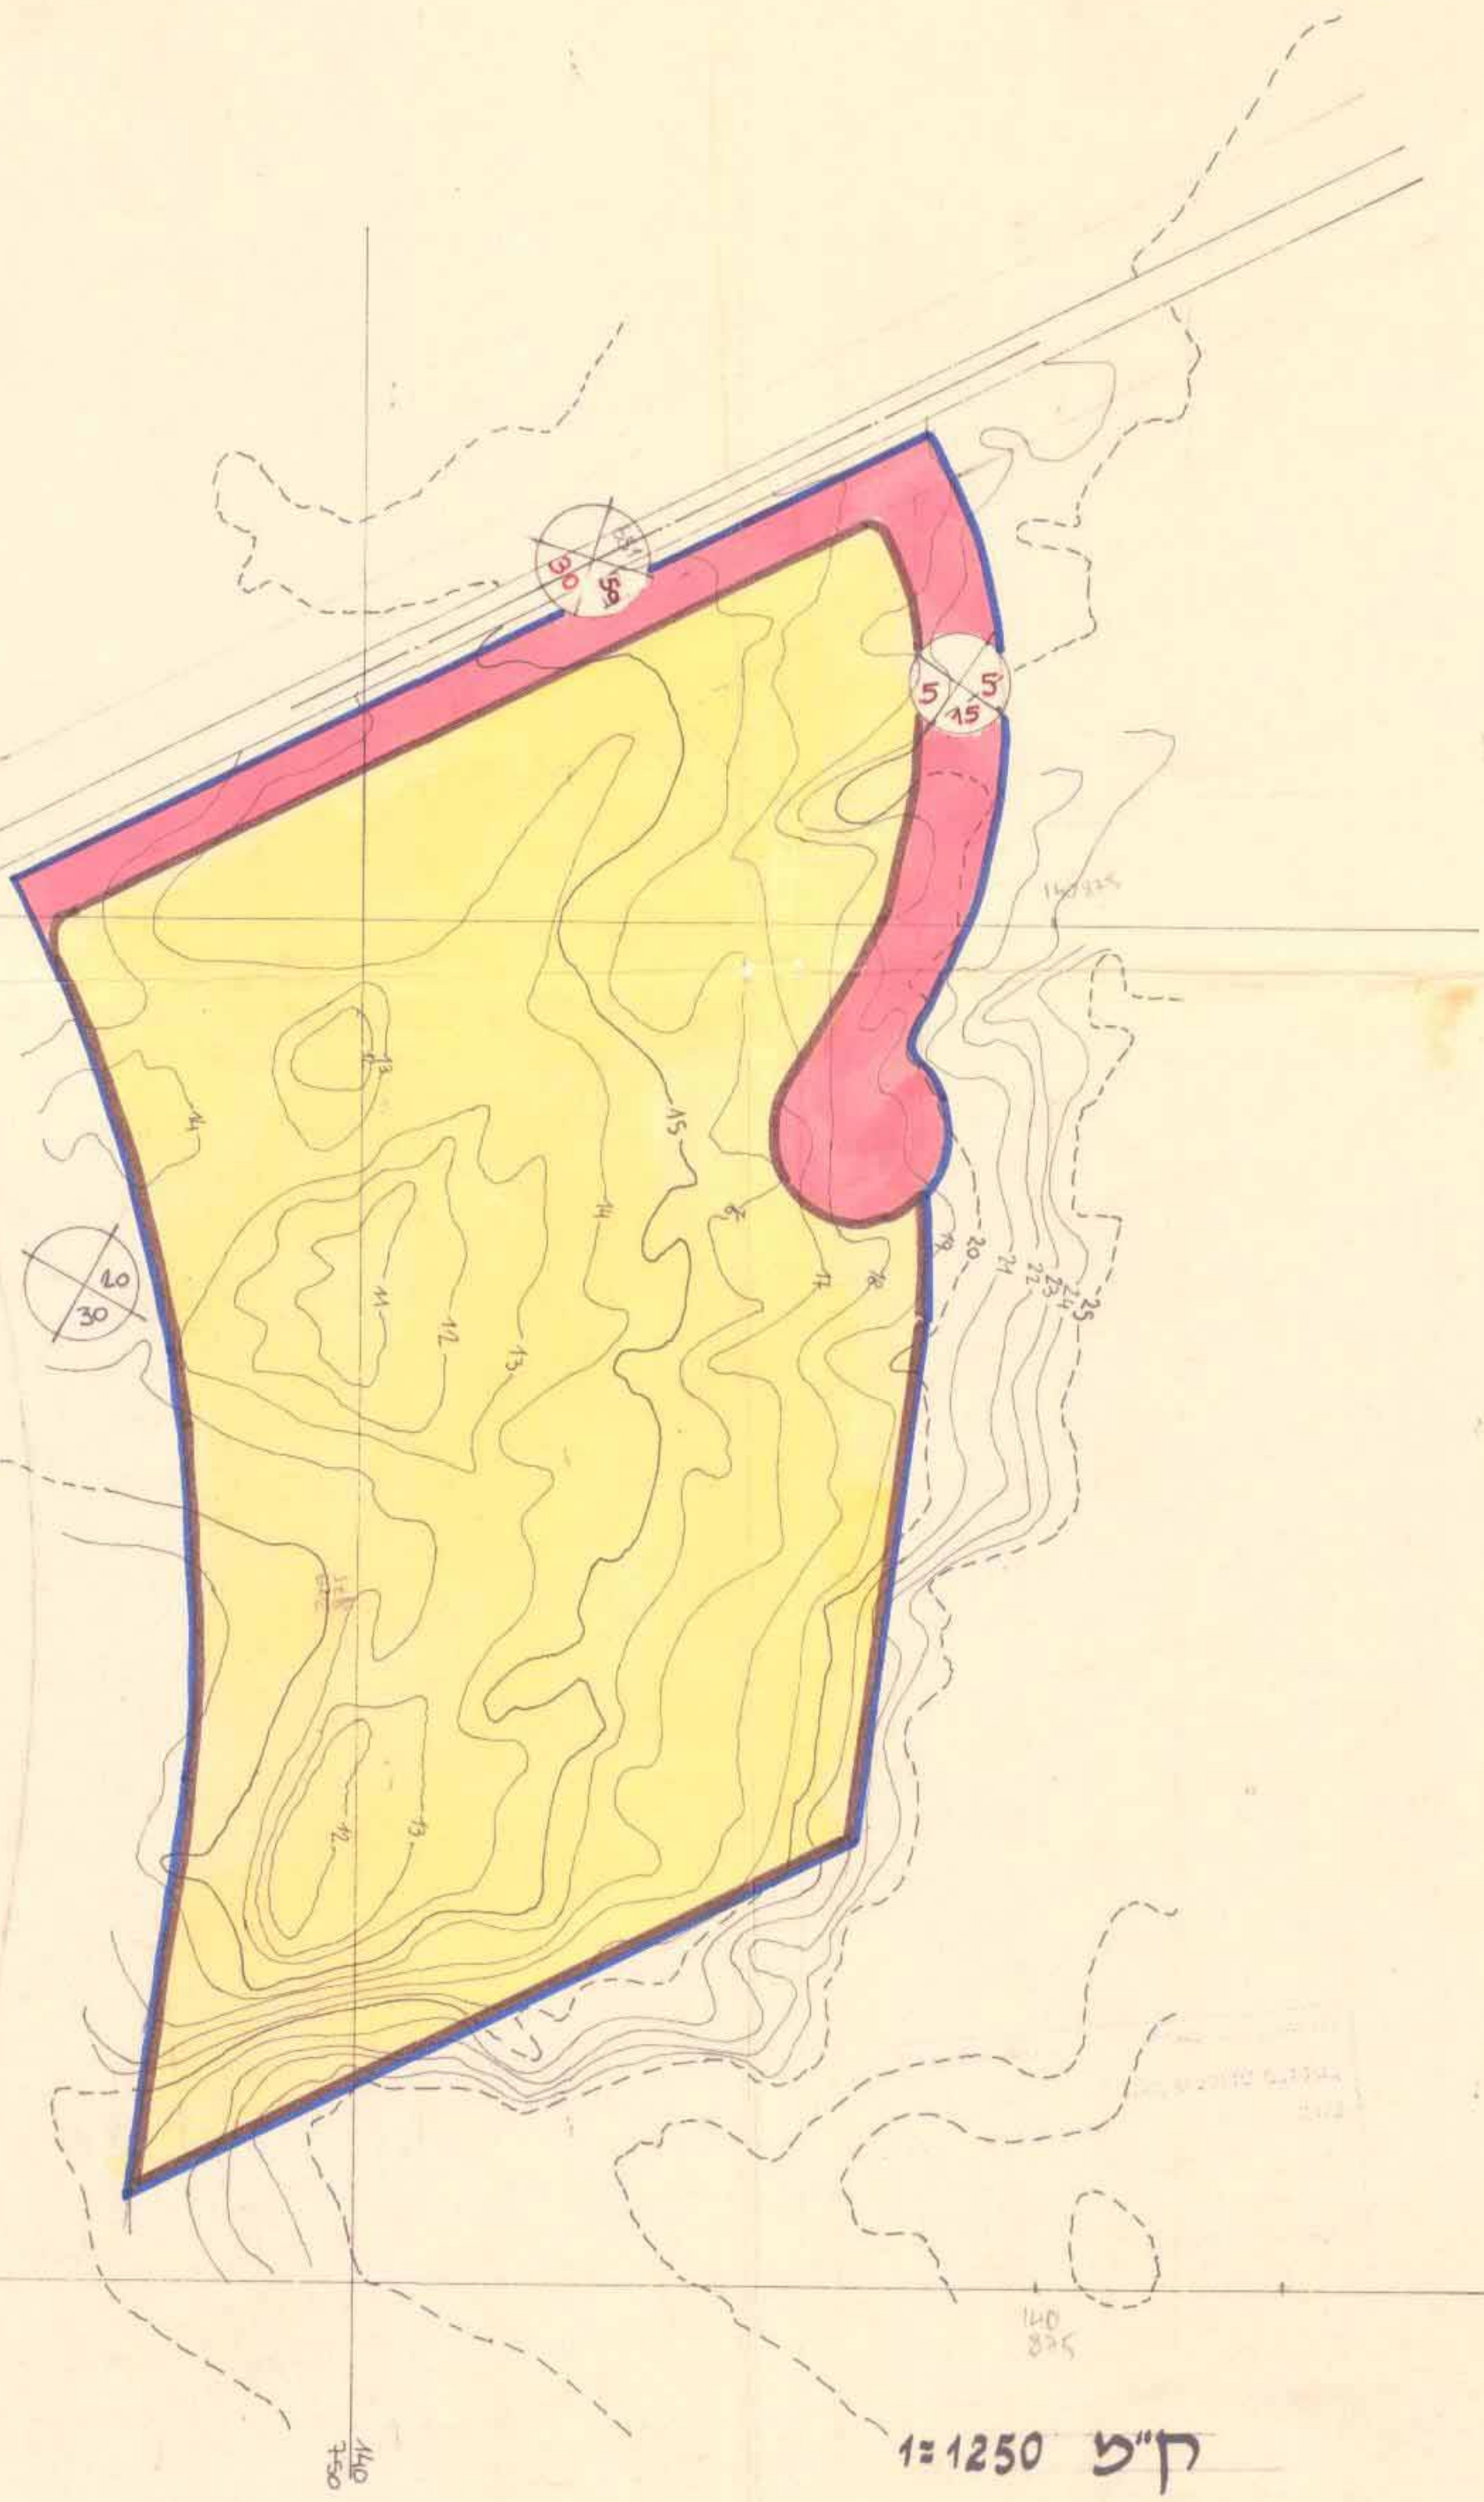

תרשים סביבה ק.צ. 1:10,000

חתימת פגש התכנית
חתימת עורך התכנית
חתימת בעל הקרקע

רמות ים קיבלה מיתוח ותיחת בעים
דניאל דונסקי פורשטיין
הנדסה ליתר ובלונה ע"ר
ס"ר ברצון 5, תיא, טל. 294,004

החברה לתכנון קיסריה בע"מ
רמת ים קיבלה מיתוח ותיחת בעים