

הועדה המקומית לבניה ותכנון עיר-קרית מוצקין, קרית ים, קרית ביאליק.

תכנית ב.ע. מפורטת מס' ק/68

המהוה שנוי ל-ת.ב.ע. מס' 368 חפ/ק/97

גוש 10430 חלקות 4 (חלק), 379 - 358, 302, 301, 300, 299

יוזמי התכנית: מעונות יעקב בע"מ

שטח התכנית: 17 דונם בקרוב

קנה מדה 1 : 1250

הועדה המקומית לתכנון עיר קרית מוצקין, קרית ביאליק, קרית ים.
תכנית ב.ע. מפורטת מס' ק/68
הומלץ להפקדה
בישיבה ה-154 ביום 23.3.62
מנהל תכנון

משרד הפנים
פקודת בנין ערים 1936
ועדה מחוזית לבניה ולתכנון ערים
מחוז חיפה
מרחב תכנון עיר הקבילה
תכנית מק"א/אמנה/אנז'א ק/68
הוצעה המחוייבת בישיבתה ה-228
מיום 24.4.62
את התכנית המוקדמת לעיל
סגן מנהל כללי לתכנון


משרד הפנים
פקודת בנין ערים 1936
ועדה מחוזית לבניה ולתכנון ערים
מחוז חיפה
מרחב תכנון עיר הקבילה
תכנית מק"א/אמנה/אנז'א ק/68
הוצעה המחוייבת בישיבתה ה-237
מיום 28.8.62
את התכנית המוקדמת לעיל
סגן מנהל כללי לתכנון

תכנית מס' ק/68 מורסמה לחקירה בילקום
הפרסומים מס' 936 מיום 7.6.62 עמוד 1499


תכנית מס' ק/68 מורסמה לסמך חוקף בילקום
הפרסומים מס' 968 מיום 25.10.62 עמוד 111
כ"ס יתאלי תל"ב

הועדה המקומית לתכנון עיר קרית מוצקין, קרית ביאליק, קרית ים.
תכנית ת.ע.ק. מס' ק/68
הומלץ לסמך חוקף
בישיבה ה-162 כ-7.8.62
מנהל תכנון

מספר החלקה	מספר בסמך
677	358
417	299
486	300
84	301
146	302
726	359
721	360
715	361
718	362
718	363
718	364
946	366
859	367
126	368
657	369
809	370
706	371
179	372
241	373
664	374
720	375
627	376
192	377
1,674	365
2,597	379
17,183	סה"כ

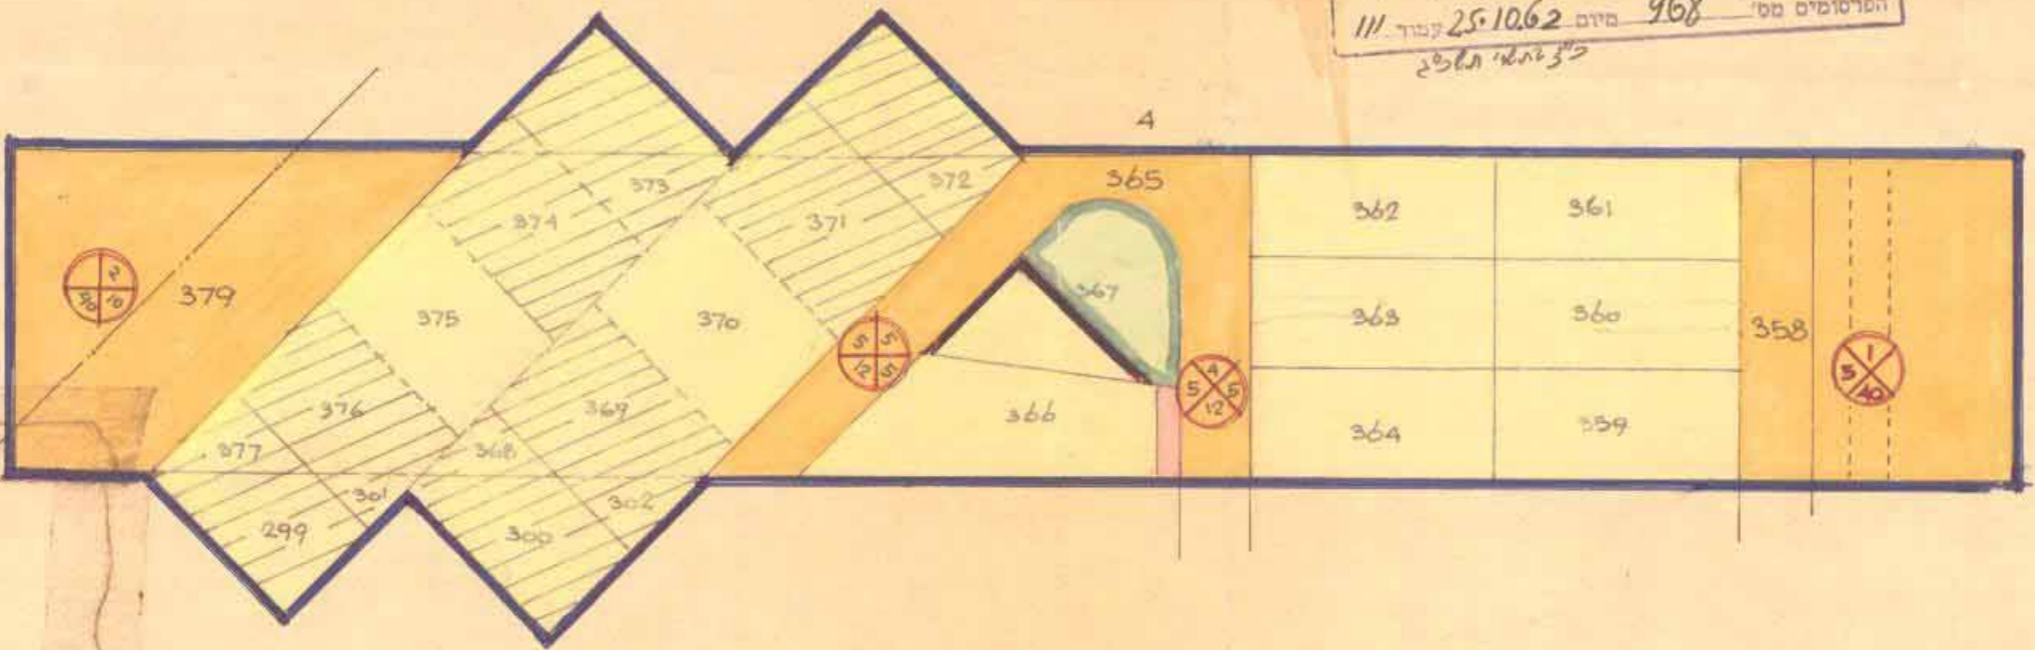

- מקרא**
- חזית חנויות
 - הגבלת בנייה
 - קו השמל מותר גבוה
 - מספר הדרך
 - מדווח
 - דוחב הדרך
 - אזור מגורים "ג"
 - שטח פרטי פתוח
 - דרך מאושרת
 - הרחבת דרך מוצעת
 - גבול התכנית
 - בטול גבול חלקה

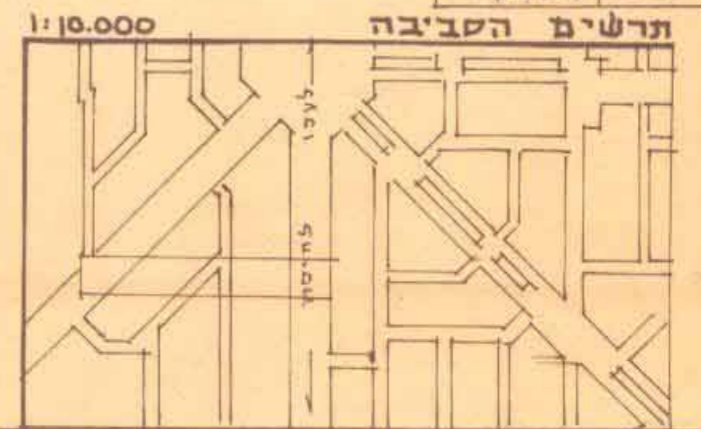

מעונות יעקב בע"מ מוגבל
א. יונתן
15/3/62