

מרחב תכנון מקומי חיפה תשריט מצורף לשני תכנית מתאר מקומי הנקרא

חפ/ 1073-1 תוספת קומה חלקית ברח' בורלא 29

הודעה על הפקדת תכנית מס. 1073/1
פורסמה בילקוט הפרסומים מס. 3818
מיום 22.11.90

משרד הפנים מחוז חיפה
תוקף התכנון והמניה תשכ"ה-1965
אישור תכנית מס. 1073/1
הועדה המחוזית לתכנון ולבניה החליטה
ביום 7.6.94 לאשר את התכנית.
יו"ר הועדה המחוזית


הודעה על אישור תכנית מס. 1073/1
פורסמה בילקוט הפרסומים מס. 4286
מיום 26.2.95

גוש 11194 חלק מחלקות רשומות 309, 235, 184, 185, 225
מגרש מספר 33 בתכנית חפ/ 1073 ד'
שטח התכנית: 1495 מ"ר (מדוד גרפית)
שטח המגרש: 950 מ"ר
יזום התכנית: משפ' בכתוביץ
עורכת התכנית: אדרי' אלה מאור, טל 711178


מקרא



- גבול התכנית
- אזור מגורים אי מיוחד
- דרך מאושרת
- מס' קומות
- מס' מגרש
- גבול חלקה רשומה לביטול
- גבול מגרש עפ"י חפ/ 1073 ד'
- קו רחוב
- קו בכין מינימלי
- שטח מיועד לתוספת קומה חלקית
- מס' חלקה רשומה
- גבול חלקה רשומה

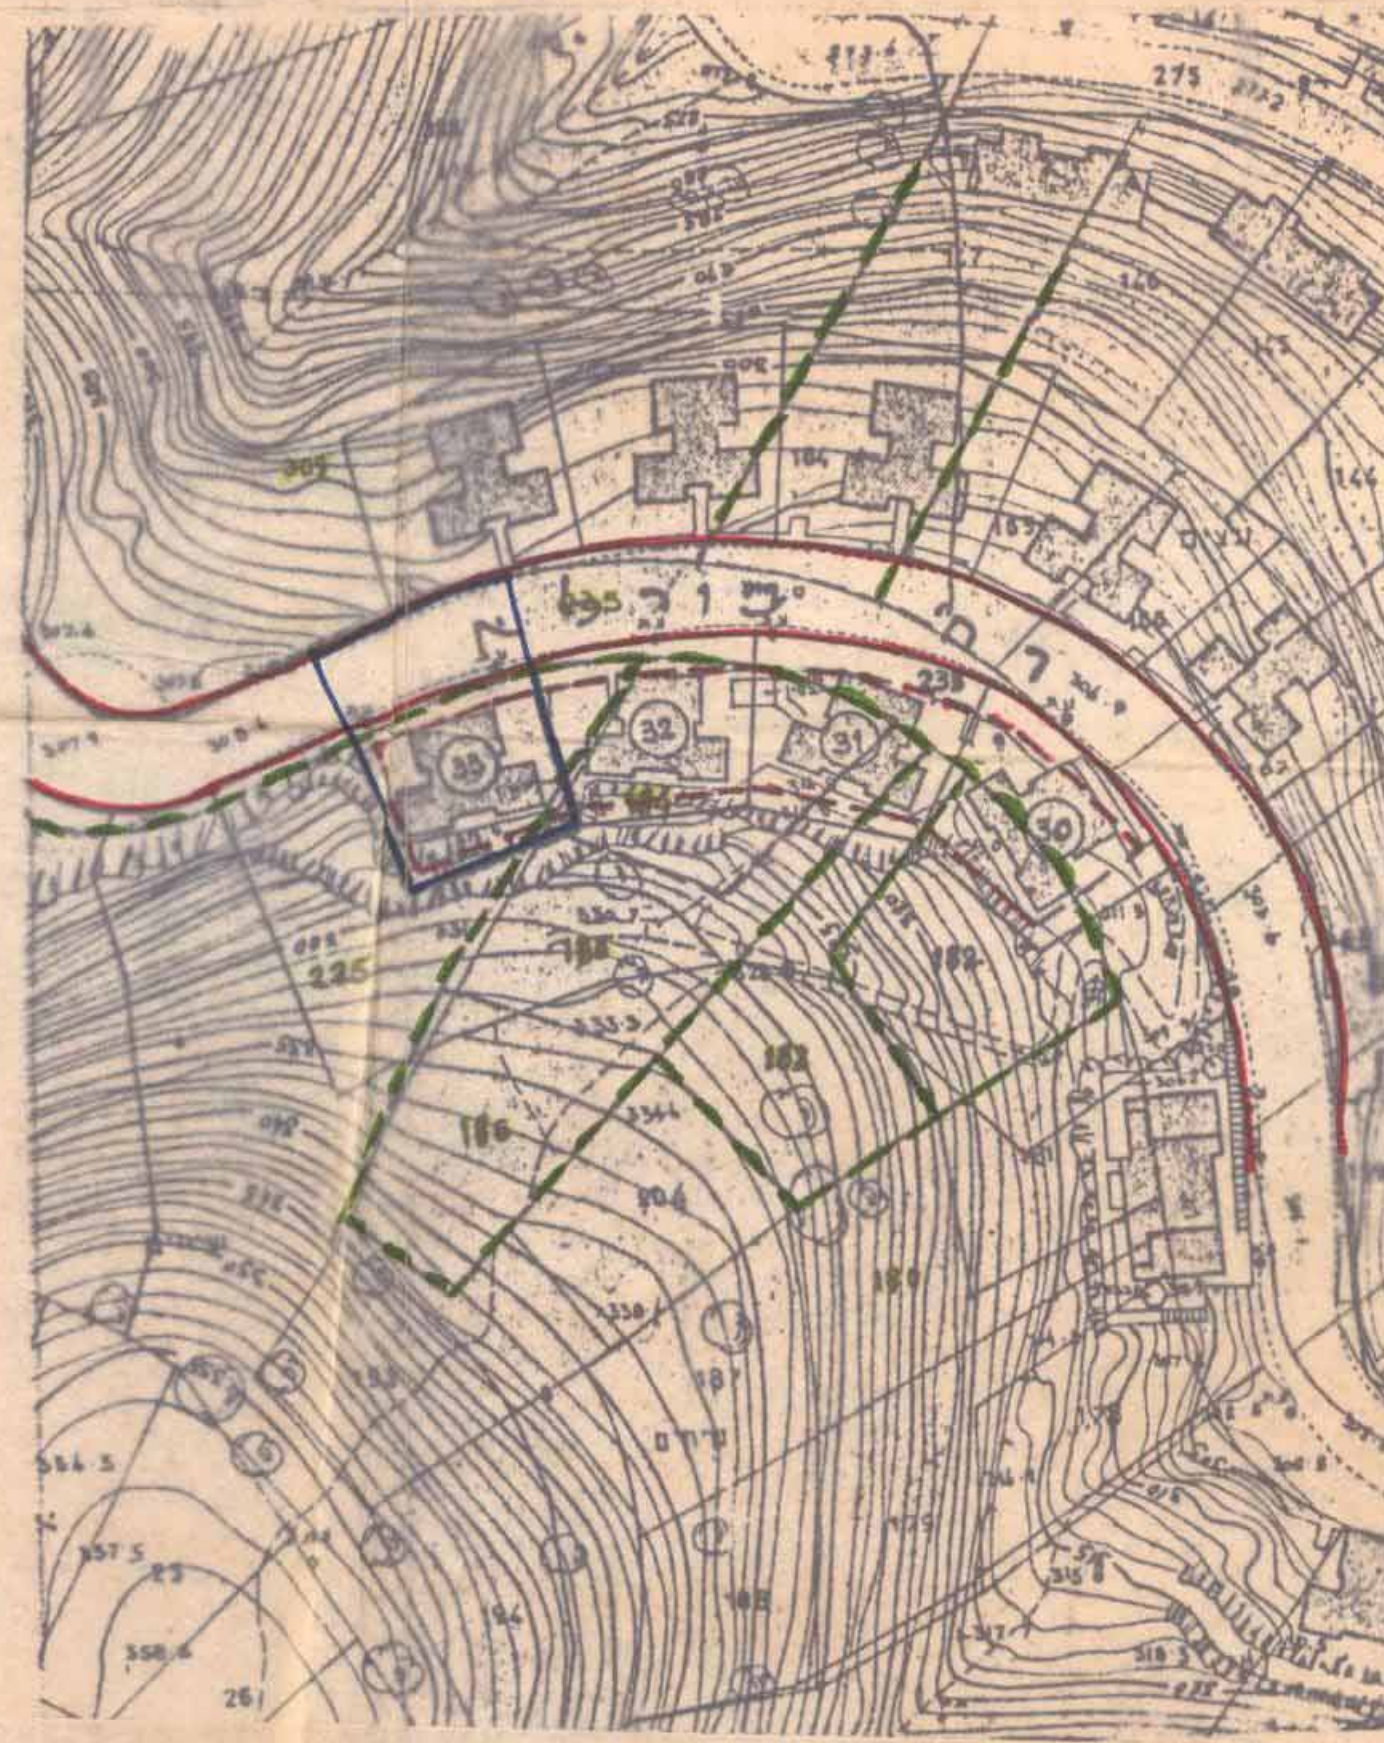

תרשימים מביבה 1:1250

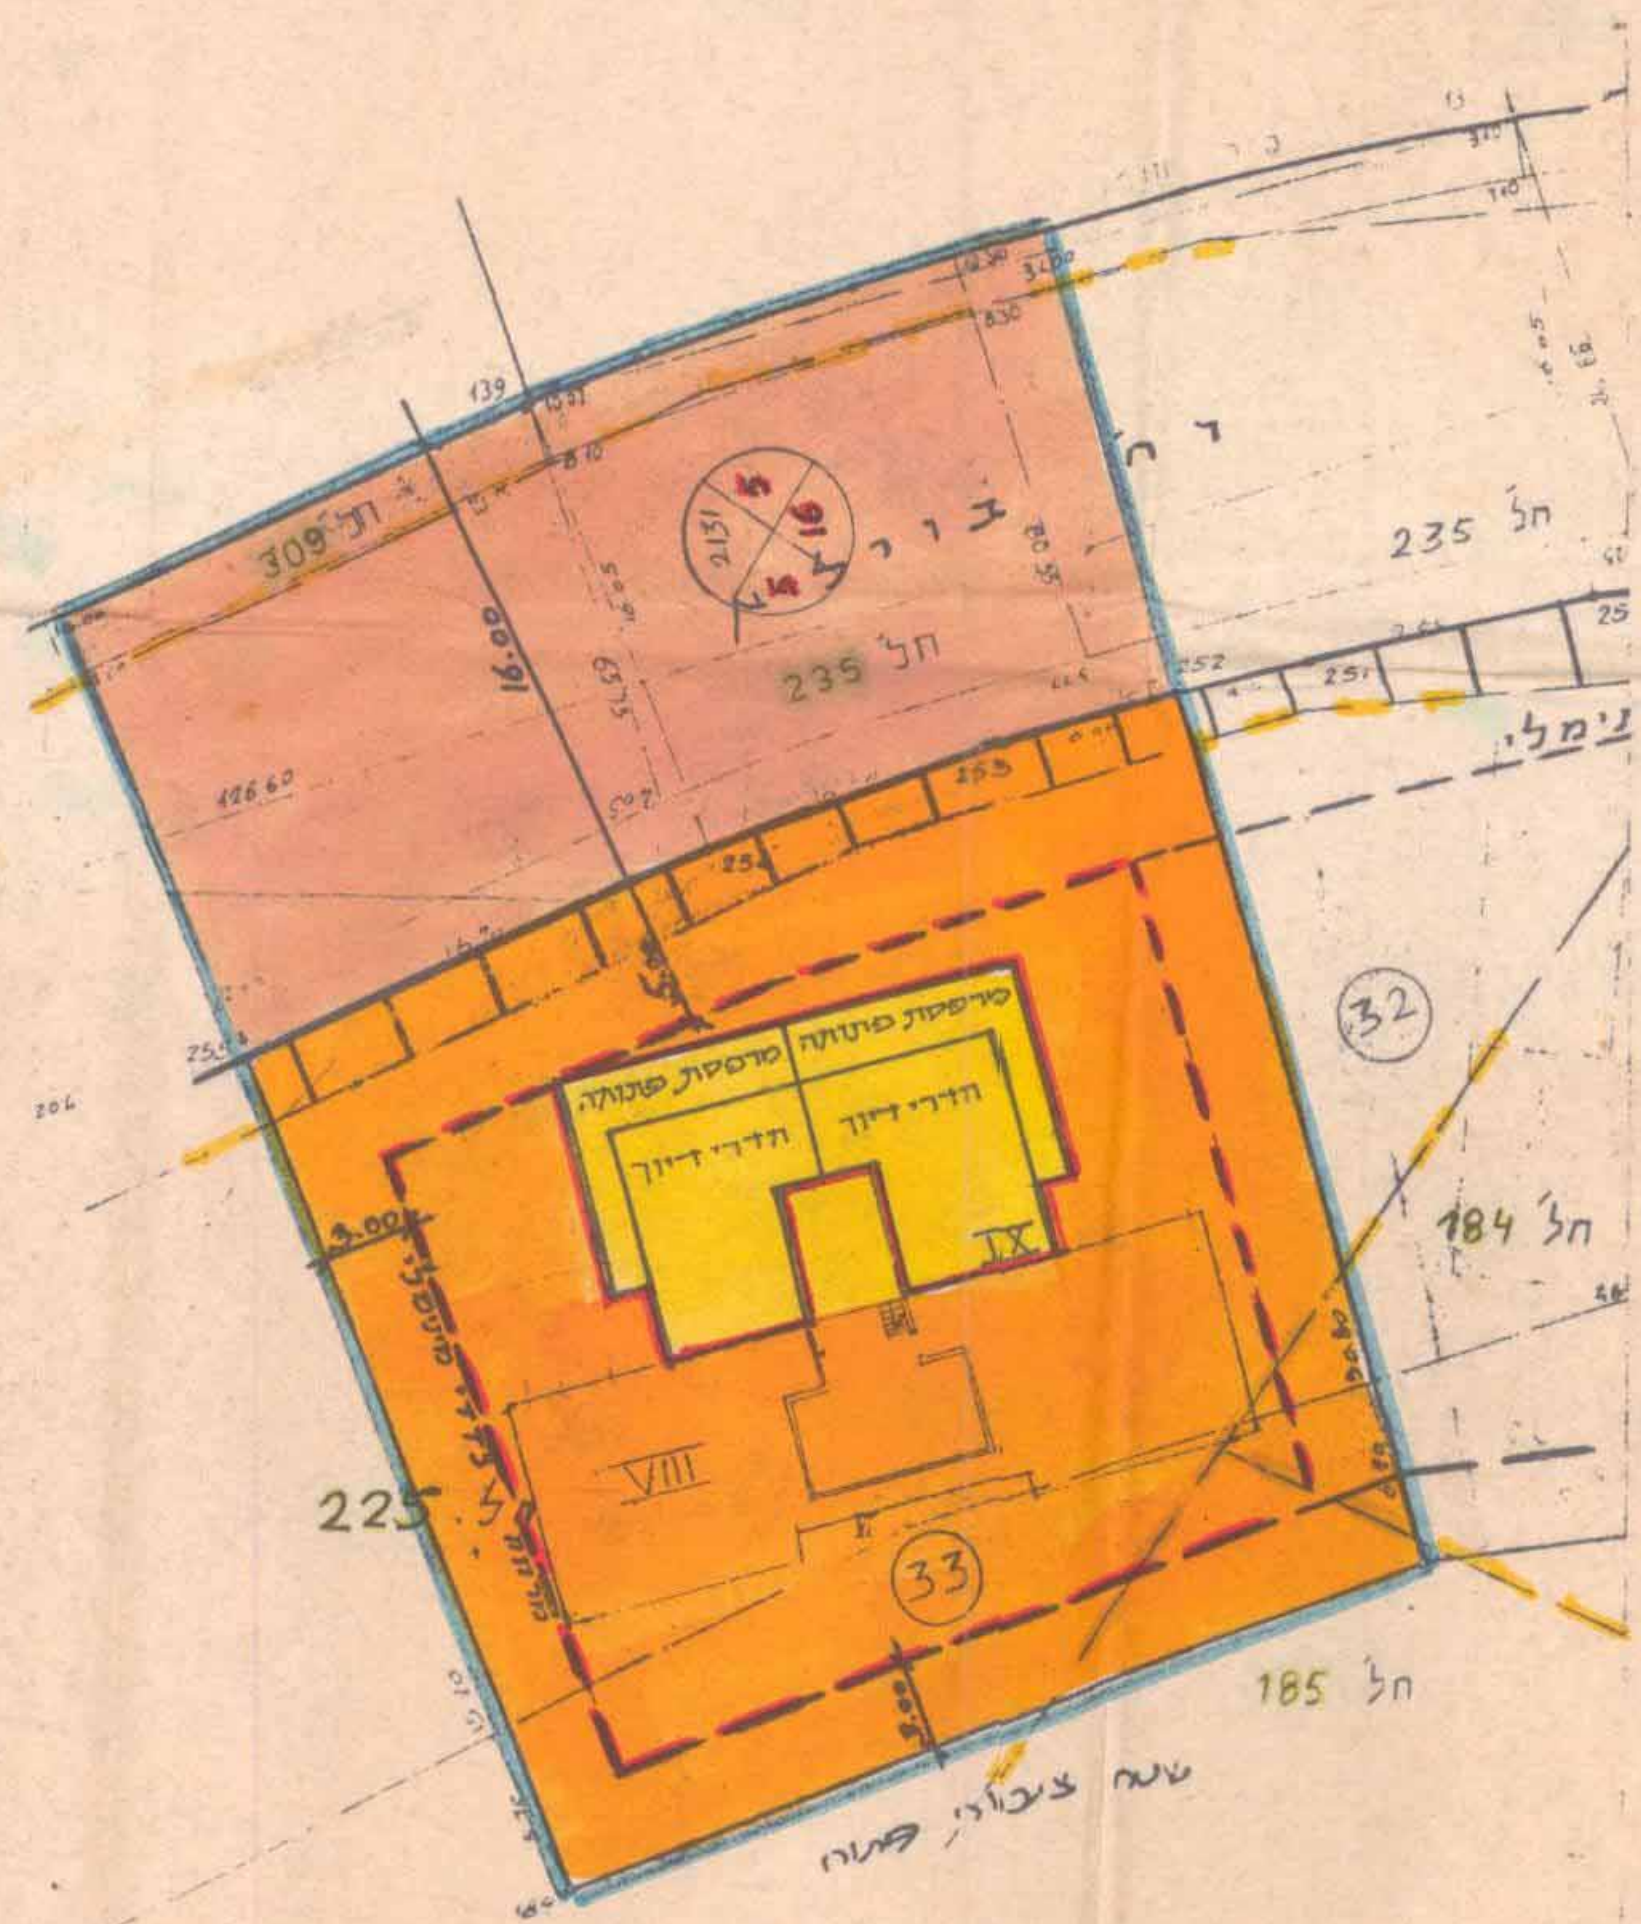

חצב חוצצ 1:150

הערה: תשריט תכנית זו נעשה ע"י
מס' קו בג"ץ מס' ק/האש שנעשתה
ע"י סודר לזוסמן ואשרה ב.ז. מקומית

הועדה המקומית לתכנון ולבניה - חיפה
תכנית ת.נ. מס' חפ/ 1073
הומלץ למתן תוקף
בישיבה ח' 4.1.84 (20.12.83)
עמדם מצניע
2-5-12-1994
סגור העיר

הועדה המקומית לתכנון ולבניה - חיפה
תכנית ת.נ. מס' חפ/ 11043
הומלץ להפקדה
בישיבה ח' 4.1.84 (20.12.83)
א. צוראלי
יושב ראש הועדה
סגור העיר