


תכנית שכון צבורי

# נשד-בן דוד

הוכנה על פי חיק רישום שכונים צבוריים  
(הוראת השעה) תשכ"ד 1964  
תכנית מספר: 2/10/9  
שנוי מס' 2 לתכ' 2/10/4

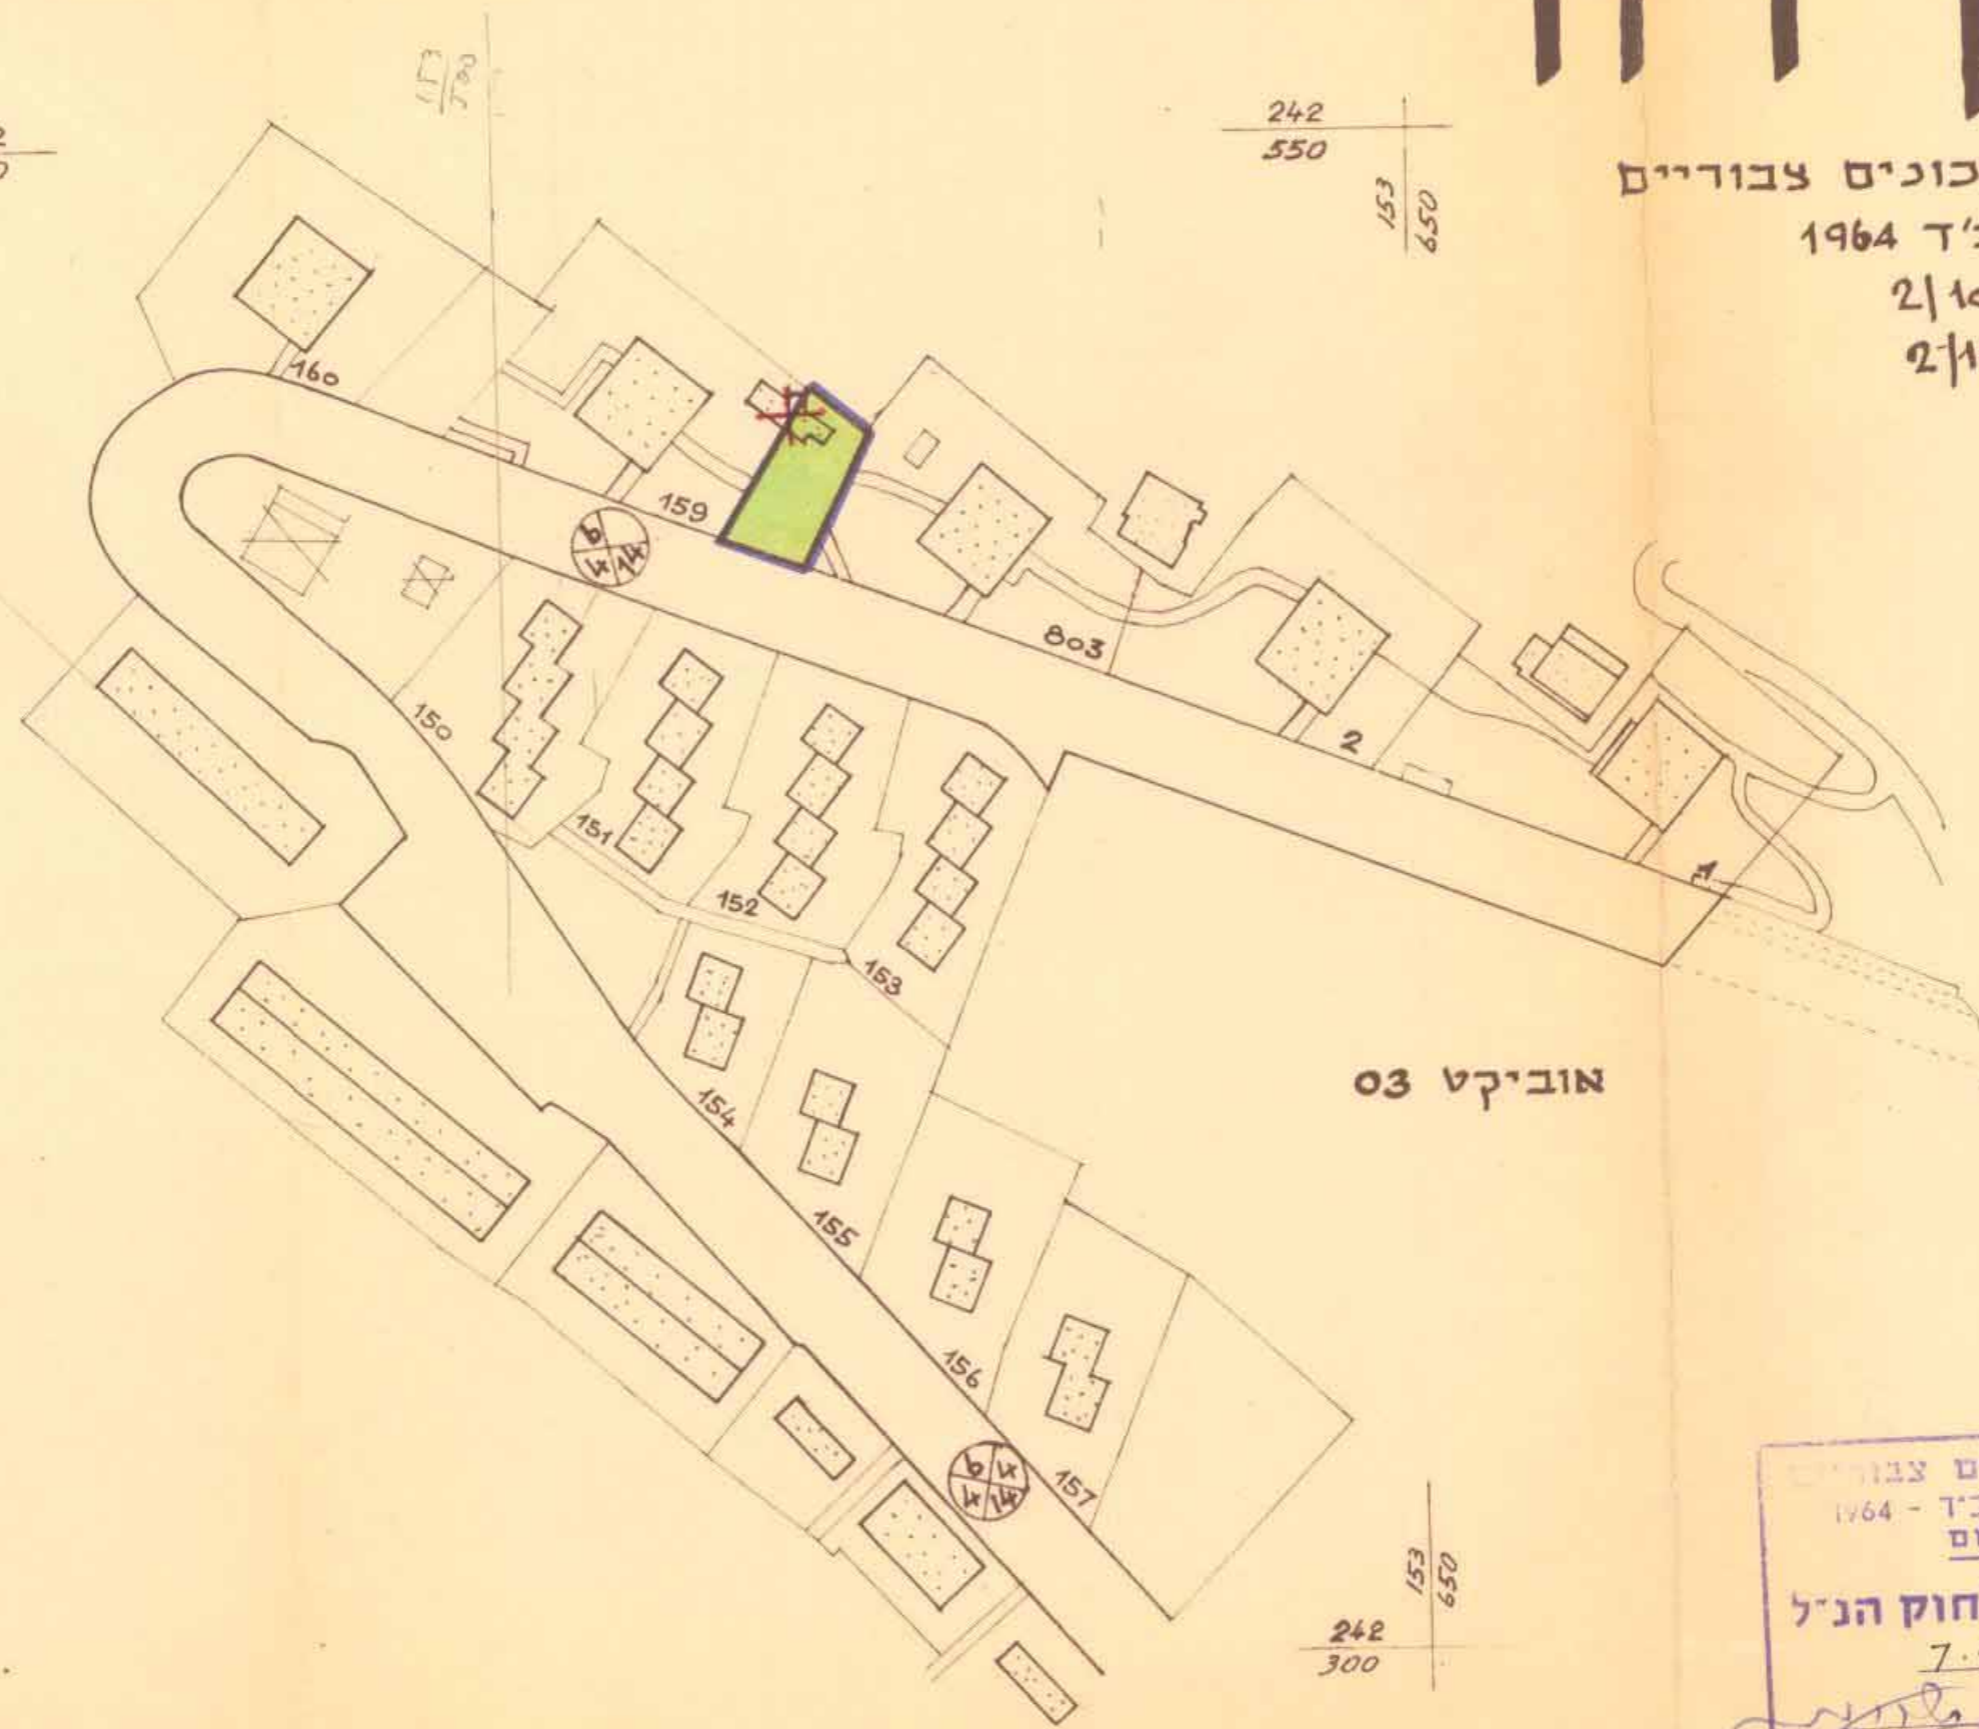

אוביקט 03

ק.מ. 1:1250


גוש: 11217

**מקרא**

- גבול התכנית
- שטח צבורי פתוח
- בית לביטול

השטח בדונם - 0,375

תרשים הסביבה ק.מ. 1:5000

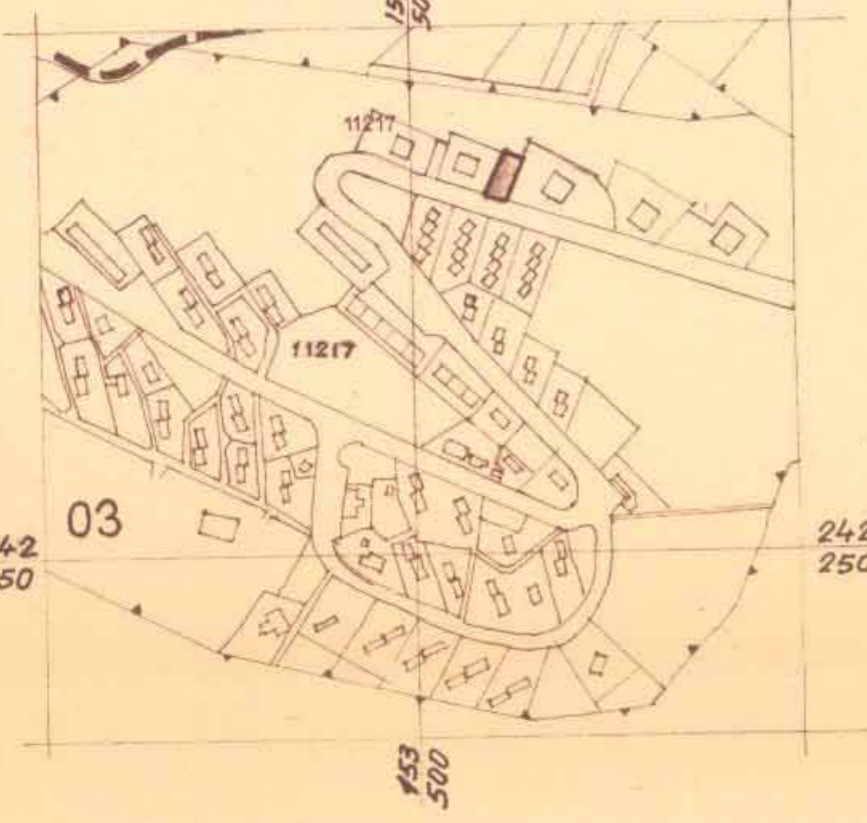

חוק רישום שכונים צבוריים  
הוראת השעה - תשכ"ד - 1964  
ועדת תאום

**אושר בהתאם לחוק הנ"ל**  
תאריך: 7.4.71

חתימה נציג שר השכונות-י"ד  
חתימה נציג שר הפנים  
חתימה נציג ענבל מ"ד זכ"ת

חתימת היוזם: משרד השיכון

חתימת המגישה: משרד השיכון

חתימת בעל הקרקע

הוגש לאשור ועדת התאום ע"י משרד השכונות.

122/10