

מתוז : חיפה
 מרחב תכנון מקומי - מחוז חיפה
 עם התכנית : חלק מחלקה 25 בגוש 20715 - כפר סאלם ענ- 101
 שני תכנית מפורטת מס' ג/958 - כפר סאלם

גוש : 20716
 חלקה : 25 (חלק)
 שטח התכנית : 18.0 ד'

יוזמי התכנית : יושי מחמוד סביחאת
 עורך התכנית : ע. יונס - מודד מוסמך
 בעלי הקרקע : יושי מחמוד סביחאת
 קנה מידה : 1:1250

תאריך : 10.3.83
 מקרא :





טבלת שטחים :

האזור	גודל השטח בדונמים	אחוז סככל שטח התכנית
סגורים	11.700	65 %
שטחי ציבור	1.500	8 %
דרכים	4.800	27 %
סה שטח התכנית	18.000	100 %

הערה:
 השטחים סדודים גרפית
 תאריך המדידה : 20.2.83

ע. יונס
 מודד מוסמך וקריטוגרף
 מס' רישוי : 252
 כפר סאלם - תל 063*51254

תרשים הסביבה 1:10.000

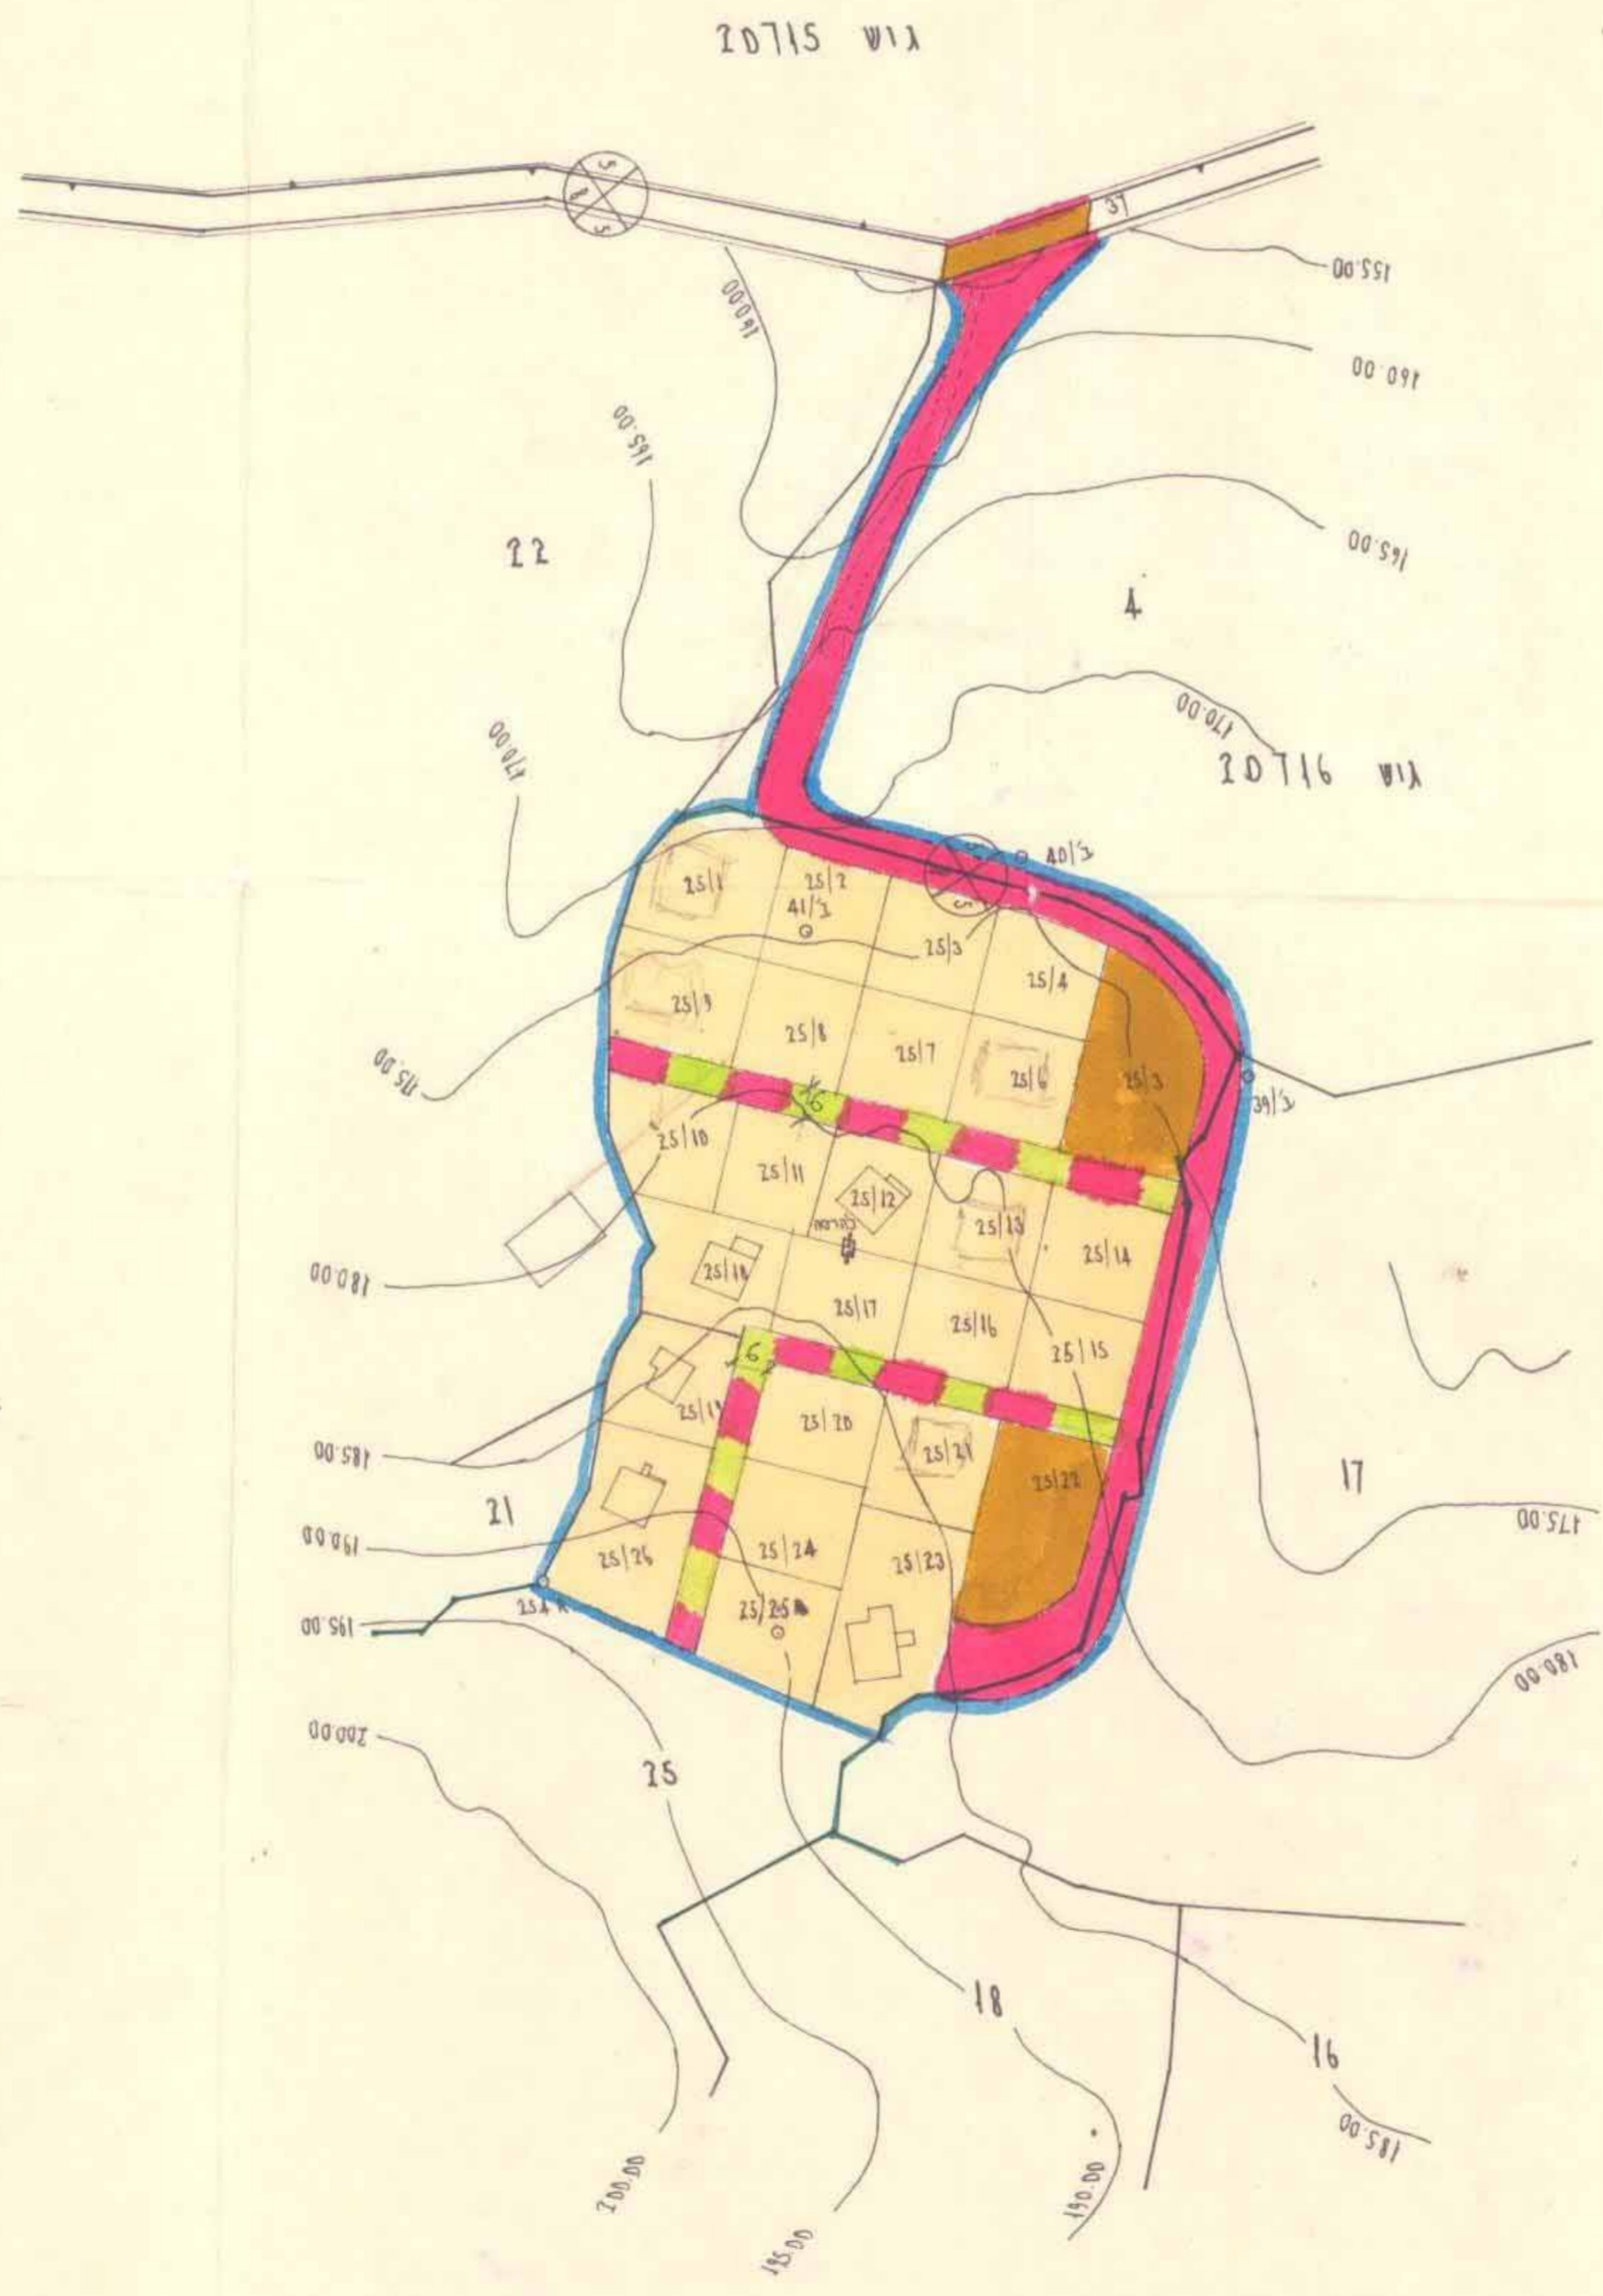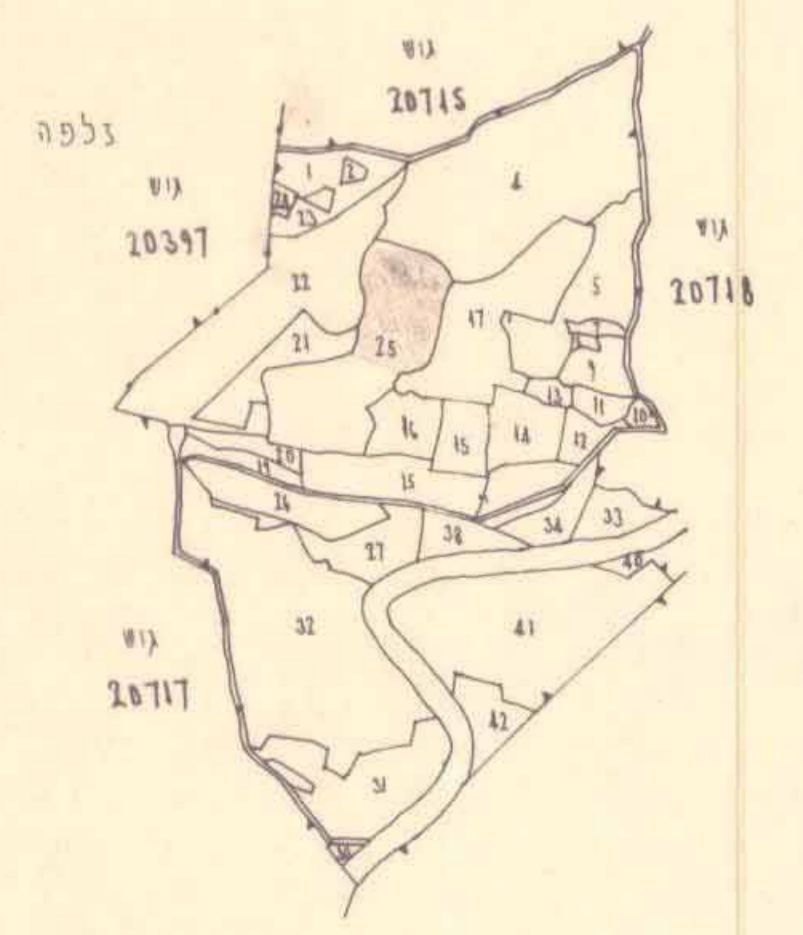

- גבול התכנית
- גבול גוש
- גבול חלקה קיימת
- גבול סגור מוצע
- אזור סגורים
- דרך קיימת
- דרך מוצעת
- שביל
- שטח ציבורי
- מס' הדרך
- מרחק קידמי
- רוחב הדרך

הפניה מס' 27/15 - מרשמת להסקדה בילקוש
 המרשמים מס' 2869 מיום 11.8.82
 תכנית מס' 101/15 - מרשמת לשון חוק בילקוש
 יוזמים מס' 3461 מיום 18.8.82

הועדה הסמוכית לתכנון ולבניה - ע"ד 101
 תכנית ב.ע. מפורטת מס' ענ- 101
 הומלץ למתן תוקף
 בישיבה מס' 41 מיום 29.1.86
 יושב ראש הועדה

הועדה הסמוכית לתכנון ולבניה - ע"ד 101
 תכנית ב.ע. מפורטת מס' ענ- 101
 הומלץ להפקדה
 בישיבה מס' 05 מיום 11.9.83
 יושב ראש הועדה

משרד הפנים
 חוק התכנון והבניה תשכ"ה 1965
 מרחב תכנון מקומי
 תכנית מס' 101/15
 הועדה המחוזית ביישובתה ה- 15
 מיום 28.1.85
 התכנית דבוכה לשיעור

הוקרן בתכנון והבניה
 יושב ראש הועדה