



מרחב תכנון מקומי-השומרון
בנימינה

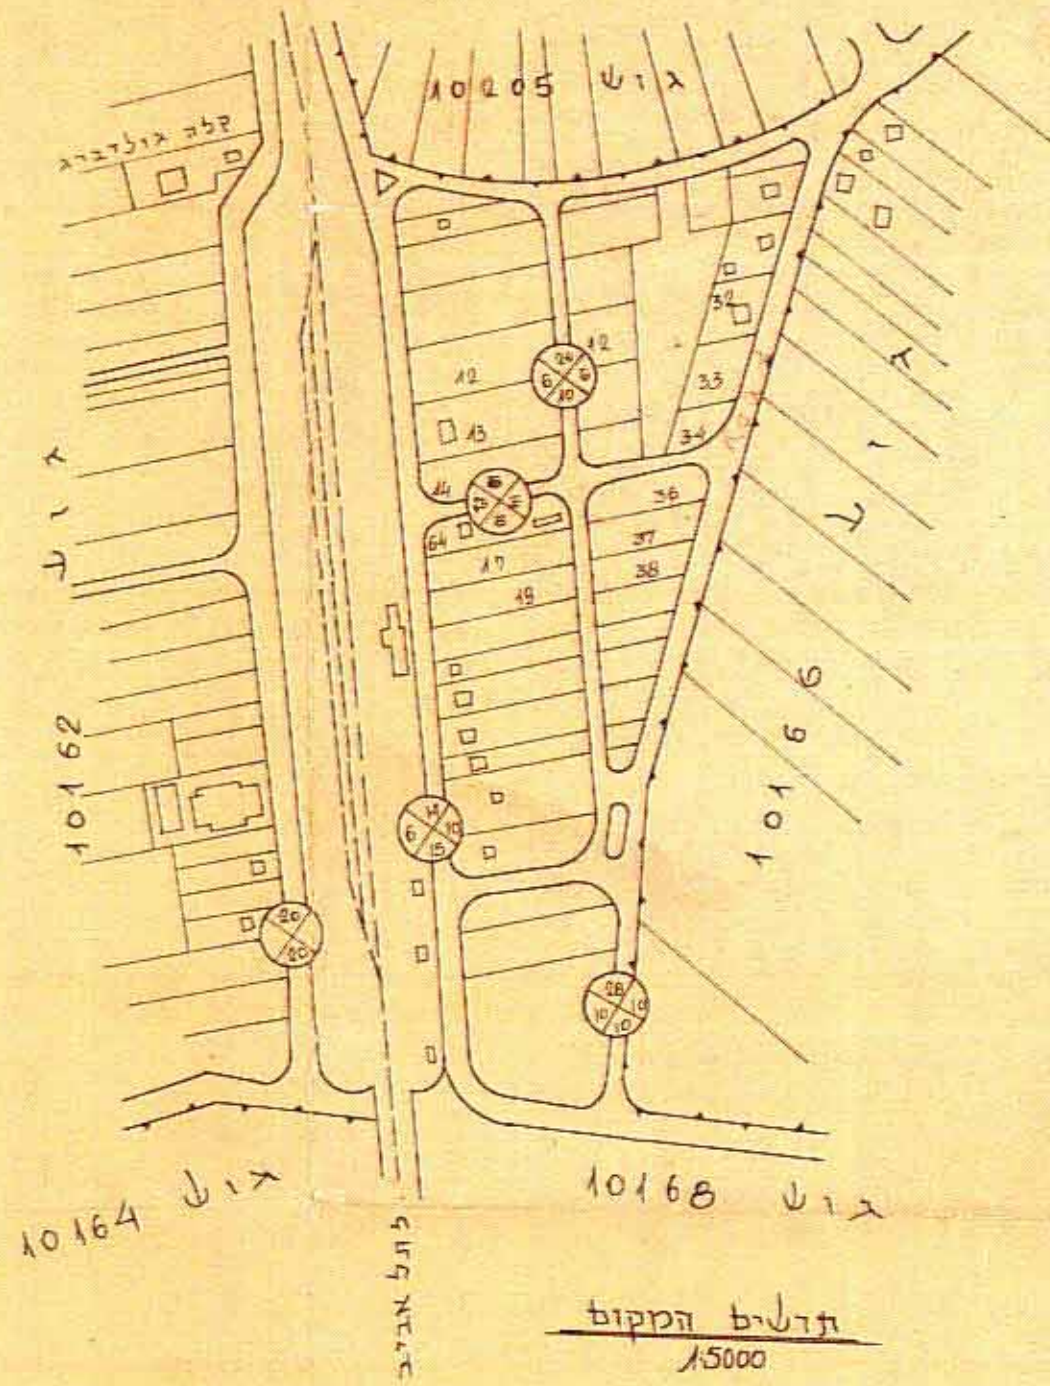

תשריט מפורט לתכנית מס' 114/ש
קוי בניה בדורס בנימינה,
הכיתה שינוי לתכנית 39/ג
חלק מהחלקות 36, 37, 38, 64, 65, 66;
גוש 10162, 10164, 10166, 10168

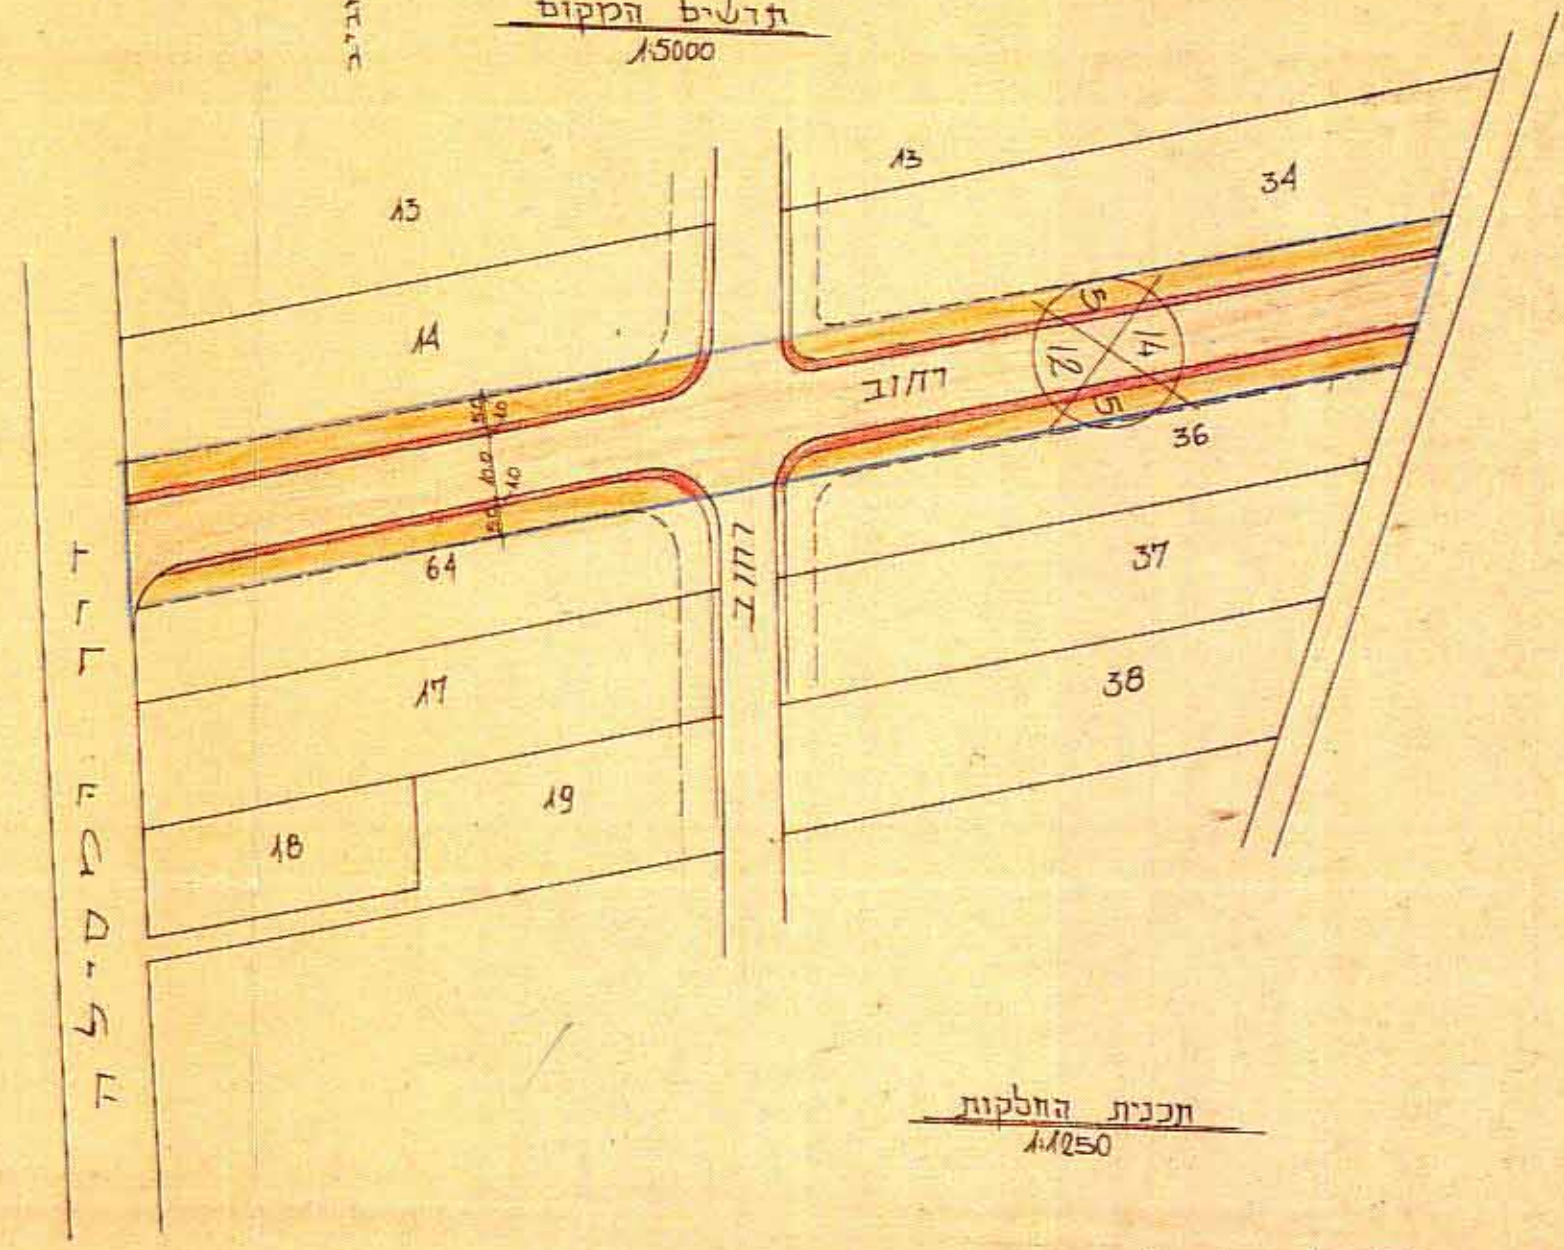

- גבול תכנית
 - דרך קיימת או מאושרת
 - דרך חדשה או הרחבה
 - מצוד מגורים א'
- מספר הדרך: 114/ש
קווי בניה: 5, 5, 5
דוחב הדרך: 12



היופץ מועצה מקומית בנימינה
חתימות היופץ:
חתימות המתכנן:

משרד הפנים
חוק התכנון והבניה תשכ"ה-1965
מרחב: בנימינה
מרחב תכנון מקומי: השומרון
תכנית: שינוי תכנית מס' 114/ש
חוקת המהווית בשיבתה ה: 85
מיום: 14.5.74 החליטה לתת תוקף לתכנית הנזכרת לעיל.
סגן מנהל כלכלי לתכנון: יושב ראש הועדה

משרד הפנים
חוק התכנון והבניה תשכ"ה-1965
מרחב: בנימינה
מרחב תכנון מקומי: השומרון
תכנית: שינוי תכנית מס' 114/ש
חוקת המהווית בשיבתה ה: 52
מיום: 21.11.72 החליטה להפקיד את התכנית הנזכרת לעיל.
סגן מנהל כלכלי לתכנון: יושב ראש הועדה

הועדה קמ"מ אומית לתכנון ולבניה - השומרון
114/ש
הומלצה לראשון
בשיבתה מס' 113 מיום 5.5.74
19.5.75
130

הועדה המקומית לתכנון ולבניה - השומרון
114/ש
תכנית קווי בניה בשומרון
הומלצה להפקדה
בשיבתה מס' 99 מיום 8.10.72
19.5.75
136

תכנית מס' 114/ש מורסמה למחן חוקי בילקוט הפרסומים מס' 2176 מיום 18.12.75 עמוד 704

תכנית מס' 114/ש מורסמה להפקדה בילקוט הפרסומים מס' 1960 מיום 15.11.73 עמוד 224