
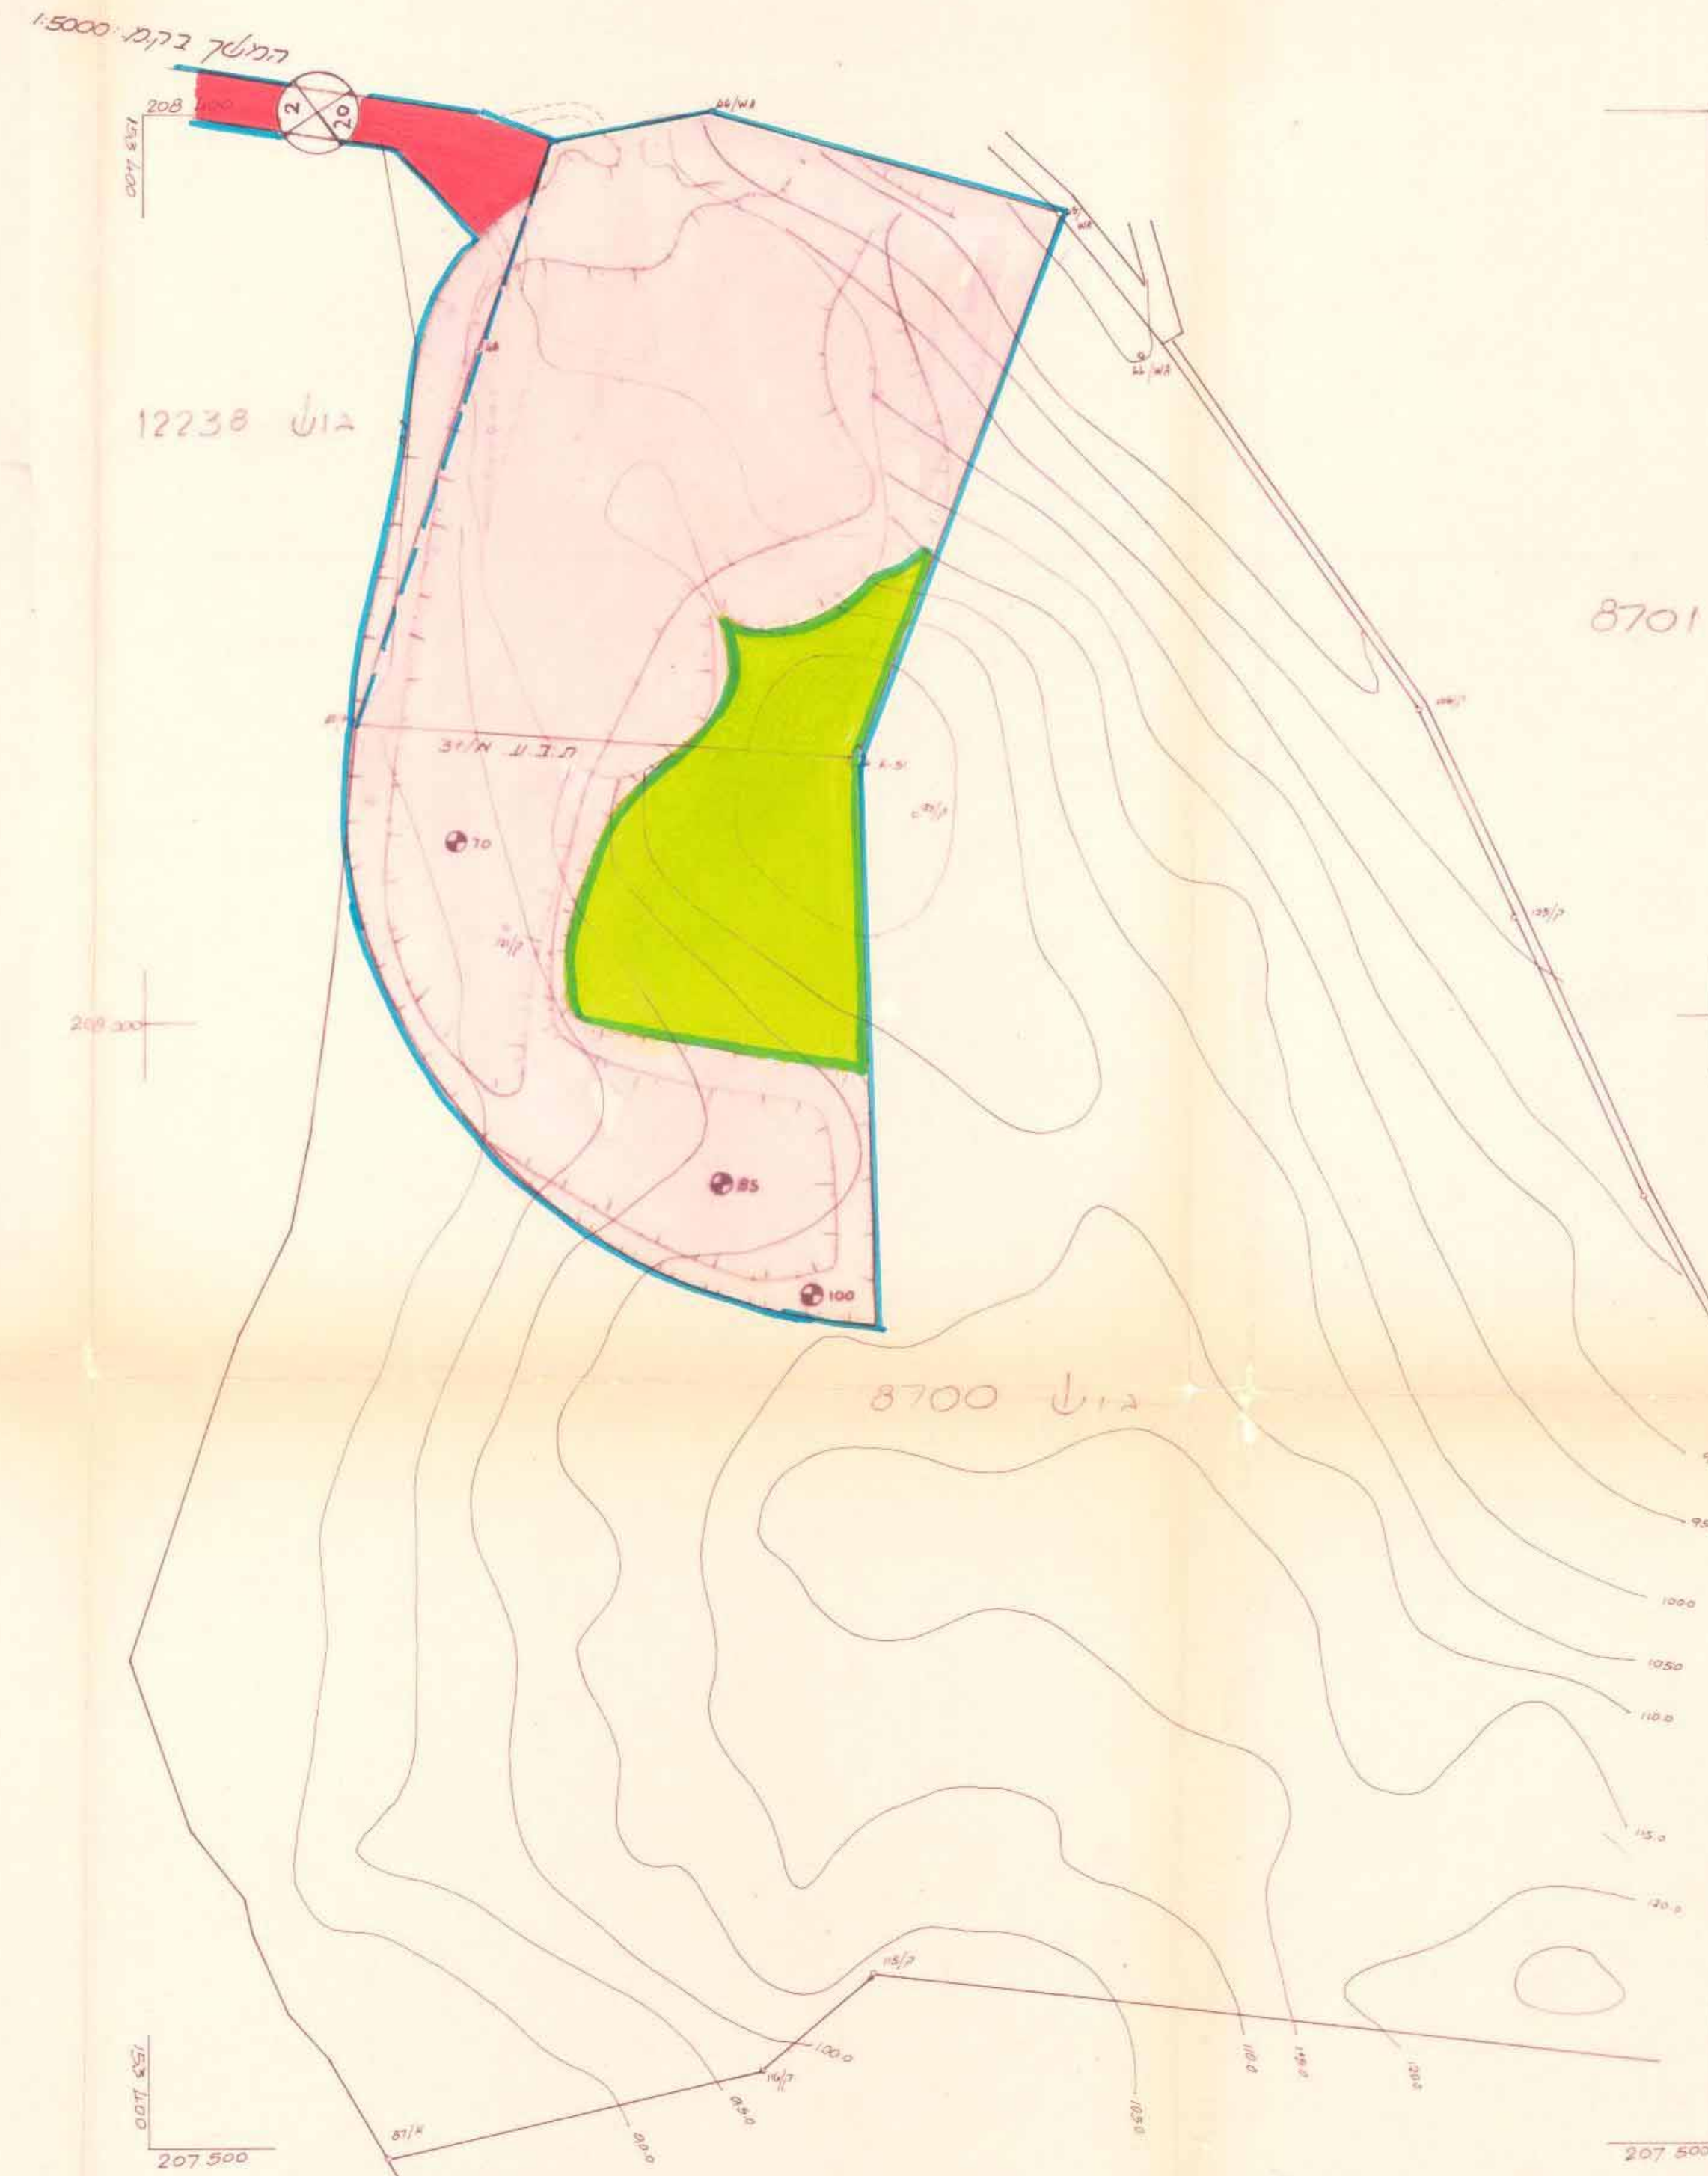


המשך תוכנית דרך גישה ק.מ. 1:5000

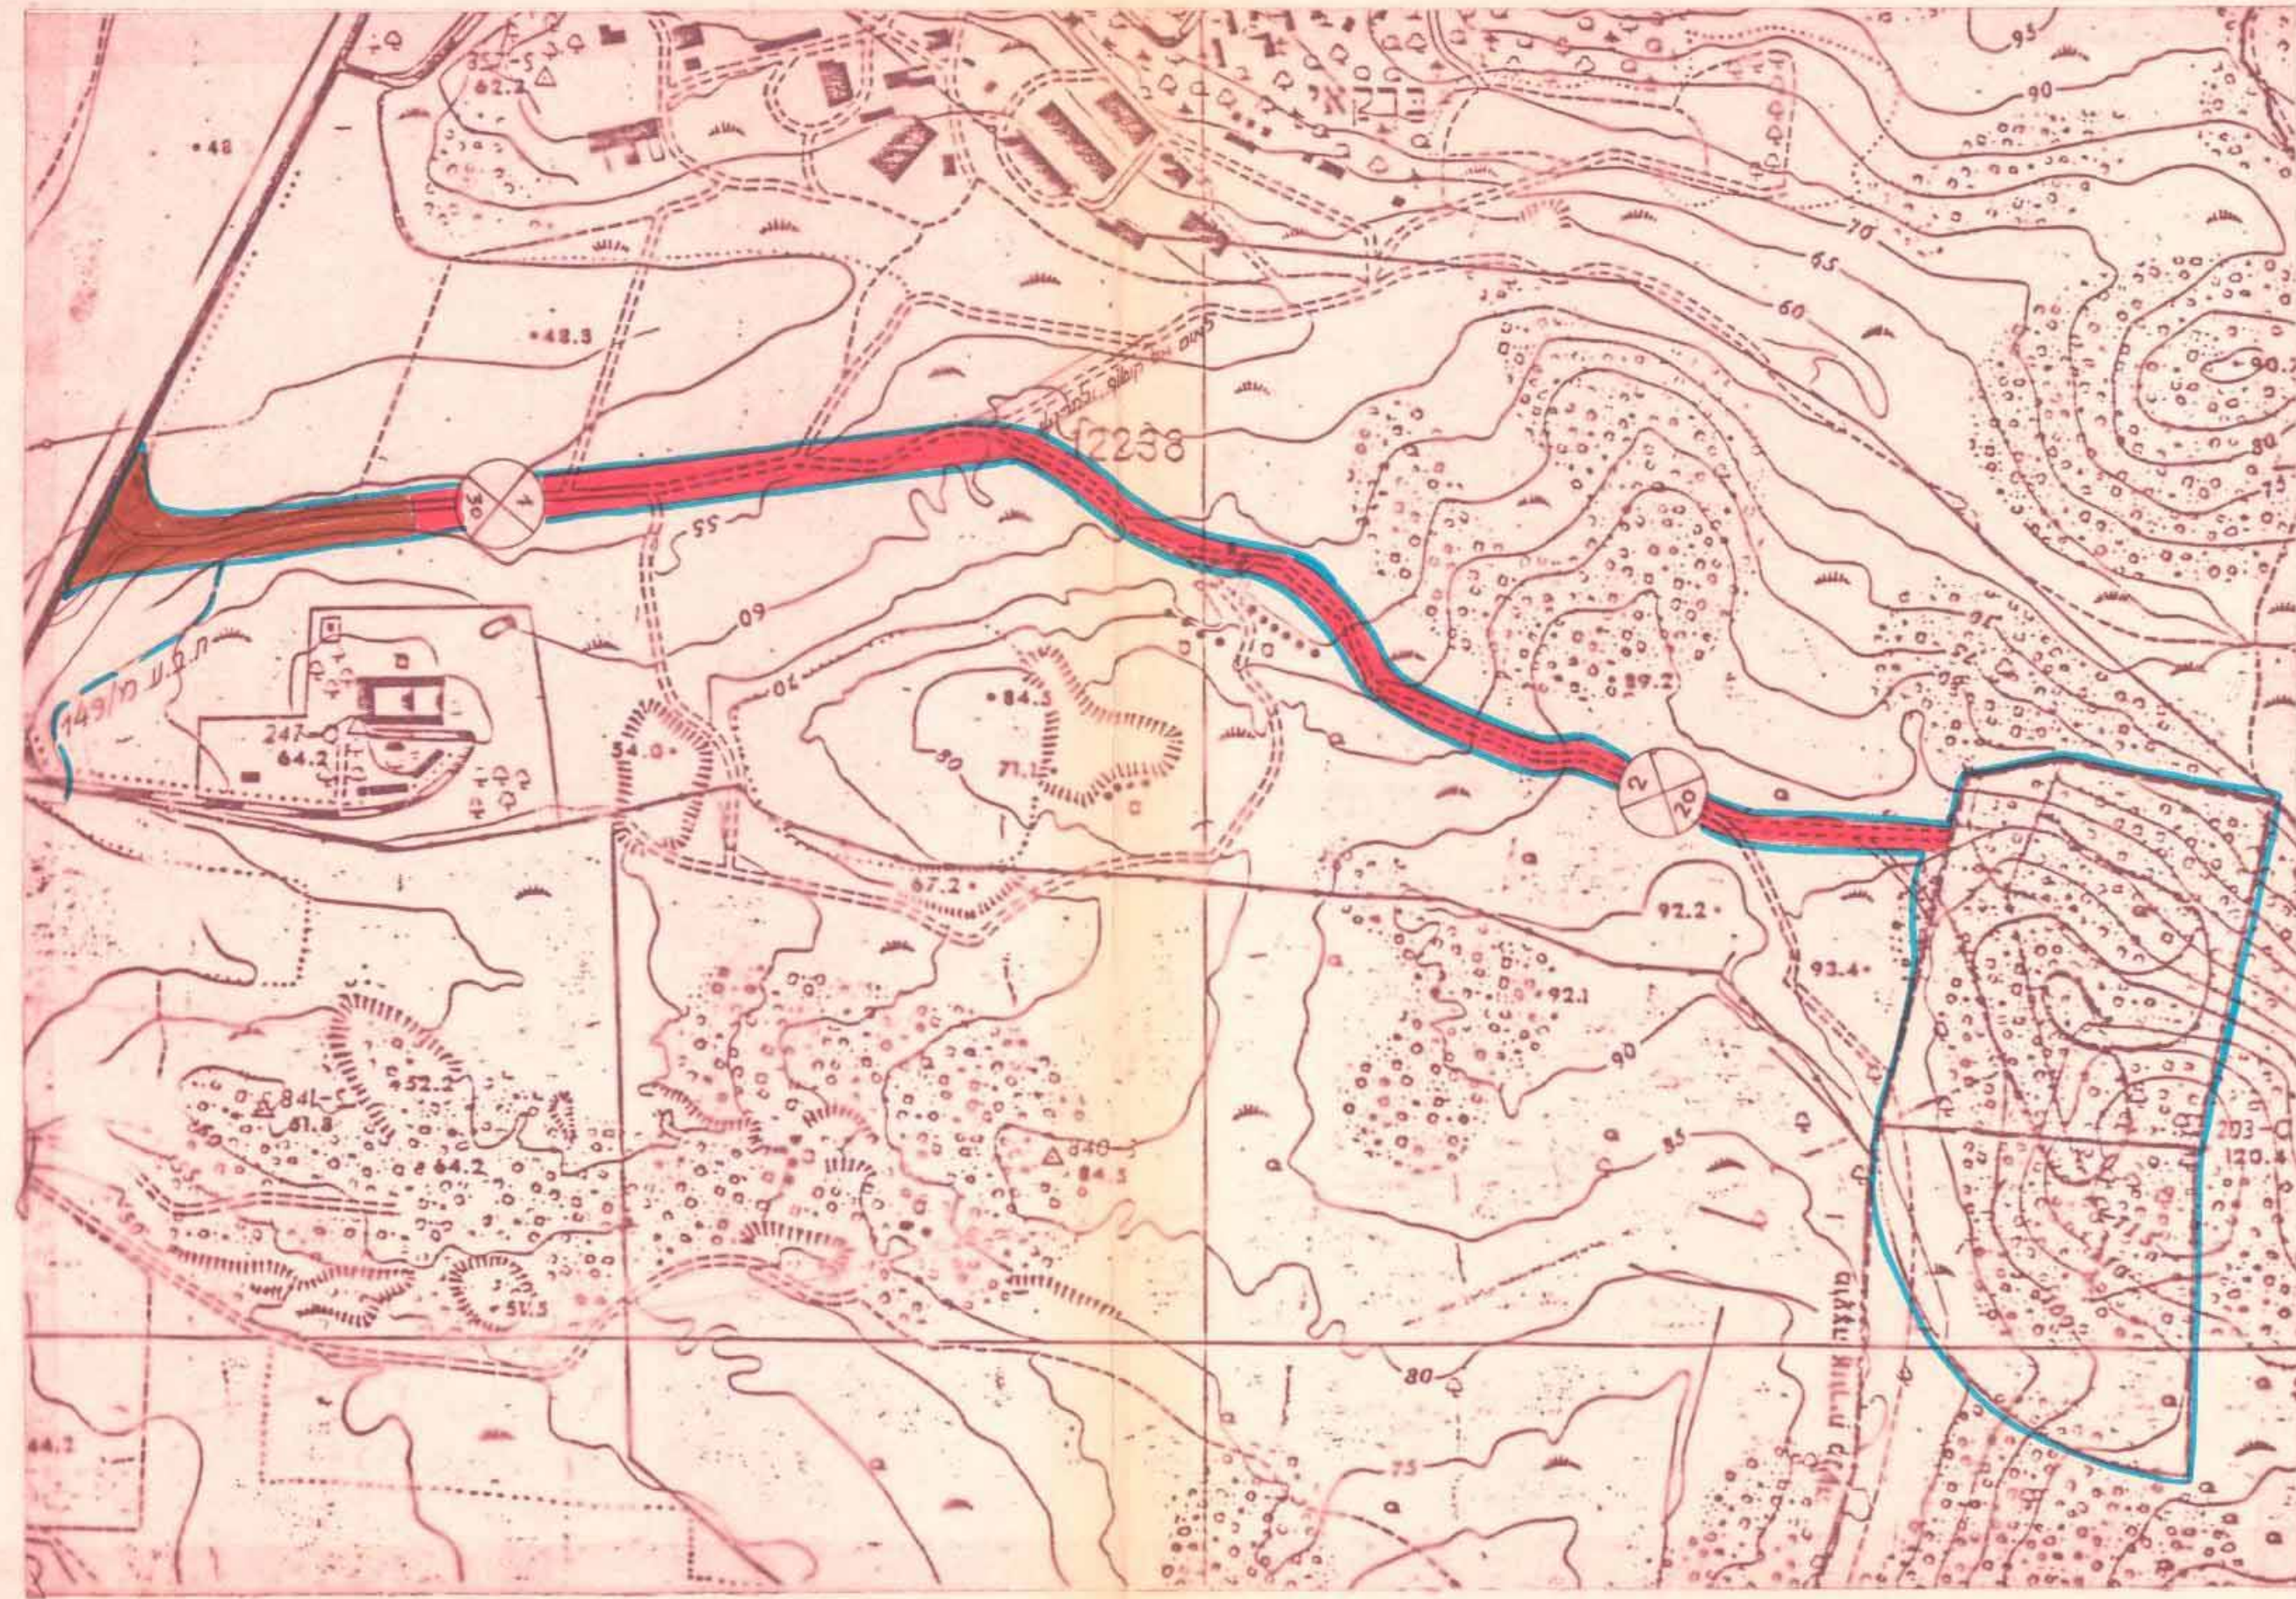

מרחב תכנון מקומי מחוז חיפה

שינוי תכנית מתאר גלילית
תכנית מפורטת מס': מ/114

הנקראת הרחבת מחצבת איסונה

מחוז: חיפה
נסה: חדרה

גוש: 8700
חלקה: 1 חלק

בעל הקרקע: מינהל מקרקעי ישראל

יוזם התכנית: איסונה-בשרום

עורך התכנית: אורי שידן

שטח התכנית: 140.0 דונם




מקרא

- גבול התכנית
- גבול תכנית שכנה
- שטח ניווטר למחצבה
- קיד חיובי מתוכנן
- קיד חיובי קיים
- גובה מפלס מחובנן
- דרך מתוכננת
- דרך מאושרת
- שטח פרטי פתוח, ותכנון לעתיד

לוח יעוד שטחים

תוכנית	שטחים	שטחים	תוכנית
חלקה	בדינמיים	טלר	יעוד
א	66.000	61.4	מחצבה
ב	19.000	13.6	מיושבי כמות ותכנון לעתיד
ג	20.000	14.3	777
ד	15.000	10.7	777
	140.000		

תחום הסביבה ק.מ. 1:20000

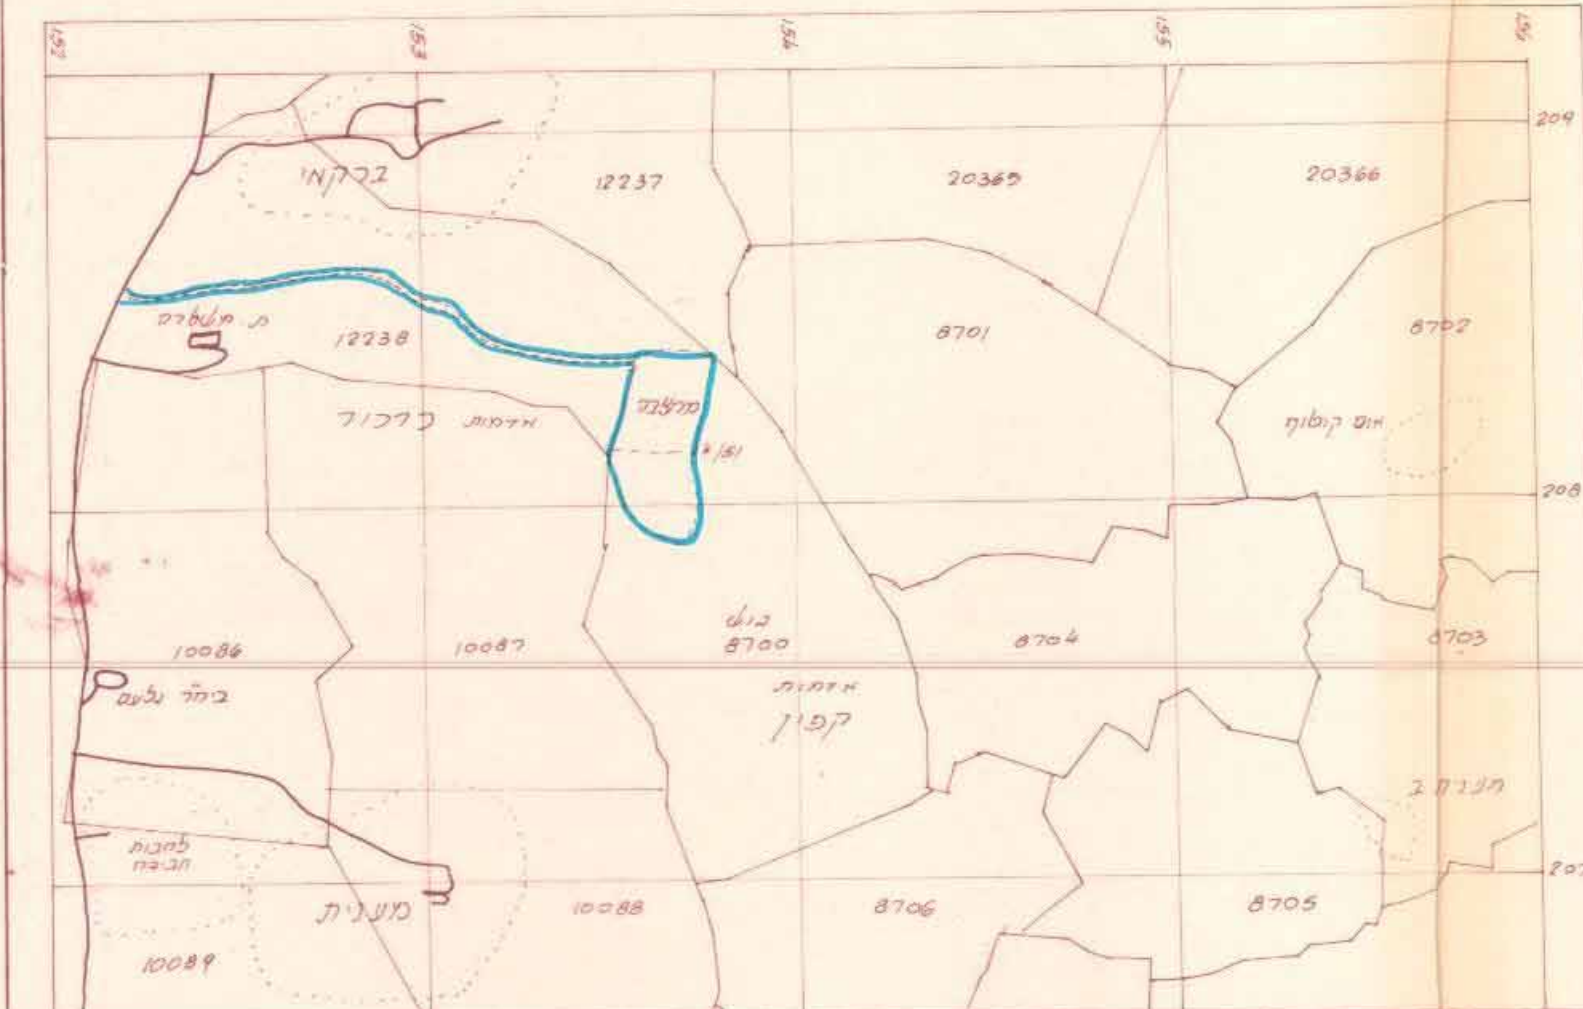

חתימות

הועדה המקומית לתכנון ולבניה מכש"א אלונה
תכנית מ.ע. מס' 114/מ
הוספת שטח חקלאי
בשטח ח' 27.3.89

משרד הפנים
חוק התכנון והבניה תשכ"ה-1965
מרחב תכנון מקומי
תכנית מס' 114/מ
הועדה המחוזית בשיבת ח' 10.9.89

משרד הפנים
חוק התכנון והבניה תשכ"ה-1965
מחוז חיפה
מרחב תכנון מקומי
תכנית מס' 114/מ
הועדה המחוזית בשיבת ח' 10.9.89

משרד הפנים
חוק התכנון והבניה תשכ"ה-1965
מחוז חיפה
מרחב תכנון מקומי
תכנית מס' 114/מ
הועדה המחוזית בשיבת ח' 10.9.89

משרד הפנים
חוק התכנון והבניה תשכ"ה-1965
מחוז חיפה
מרחב תכנון מקומי
תכנית מס' 114/מ
הועדה המחוזית בשיבת ח' 10.9.89

ק.מ. 1:2500