

תכנית שיכון ציבורי קרית אתא

הוכנה על פי חוק רישום שיכונים ציבוריים

(הודאת השעה) תשנ"ד - 1964

תכנית מס' 2/47/17 שינוי מס' 3 ל-2/47/2
ושינוי מס' 2 ל-2/47/9

מחוז: חיפה


נפה: חיפה

מקום: קרית אתא


גוש: 10257

חלקה: 17


שטח התכנית: 8.558 ד

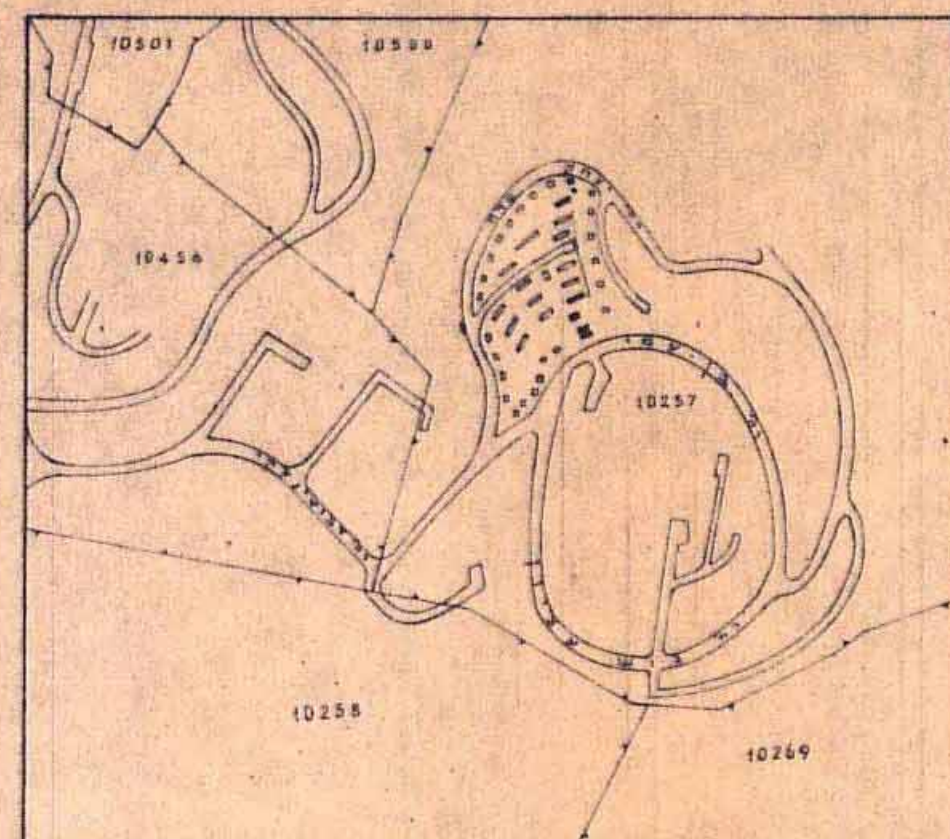

תרשים הסביבה 1:10000

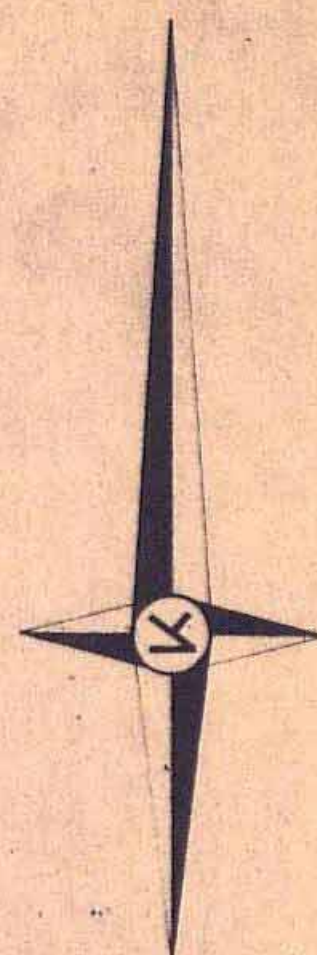

ק.מ. 1:1250

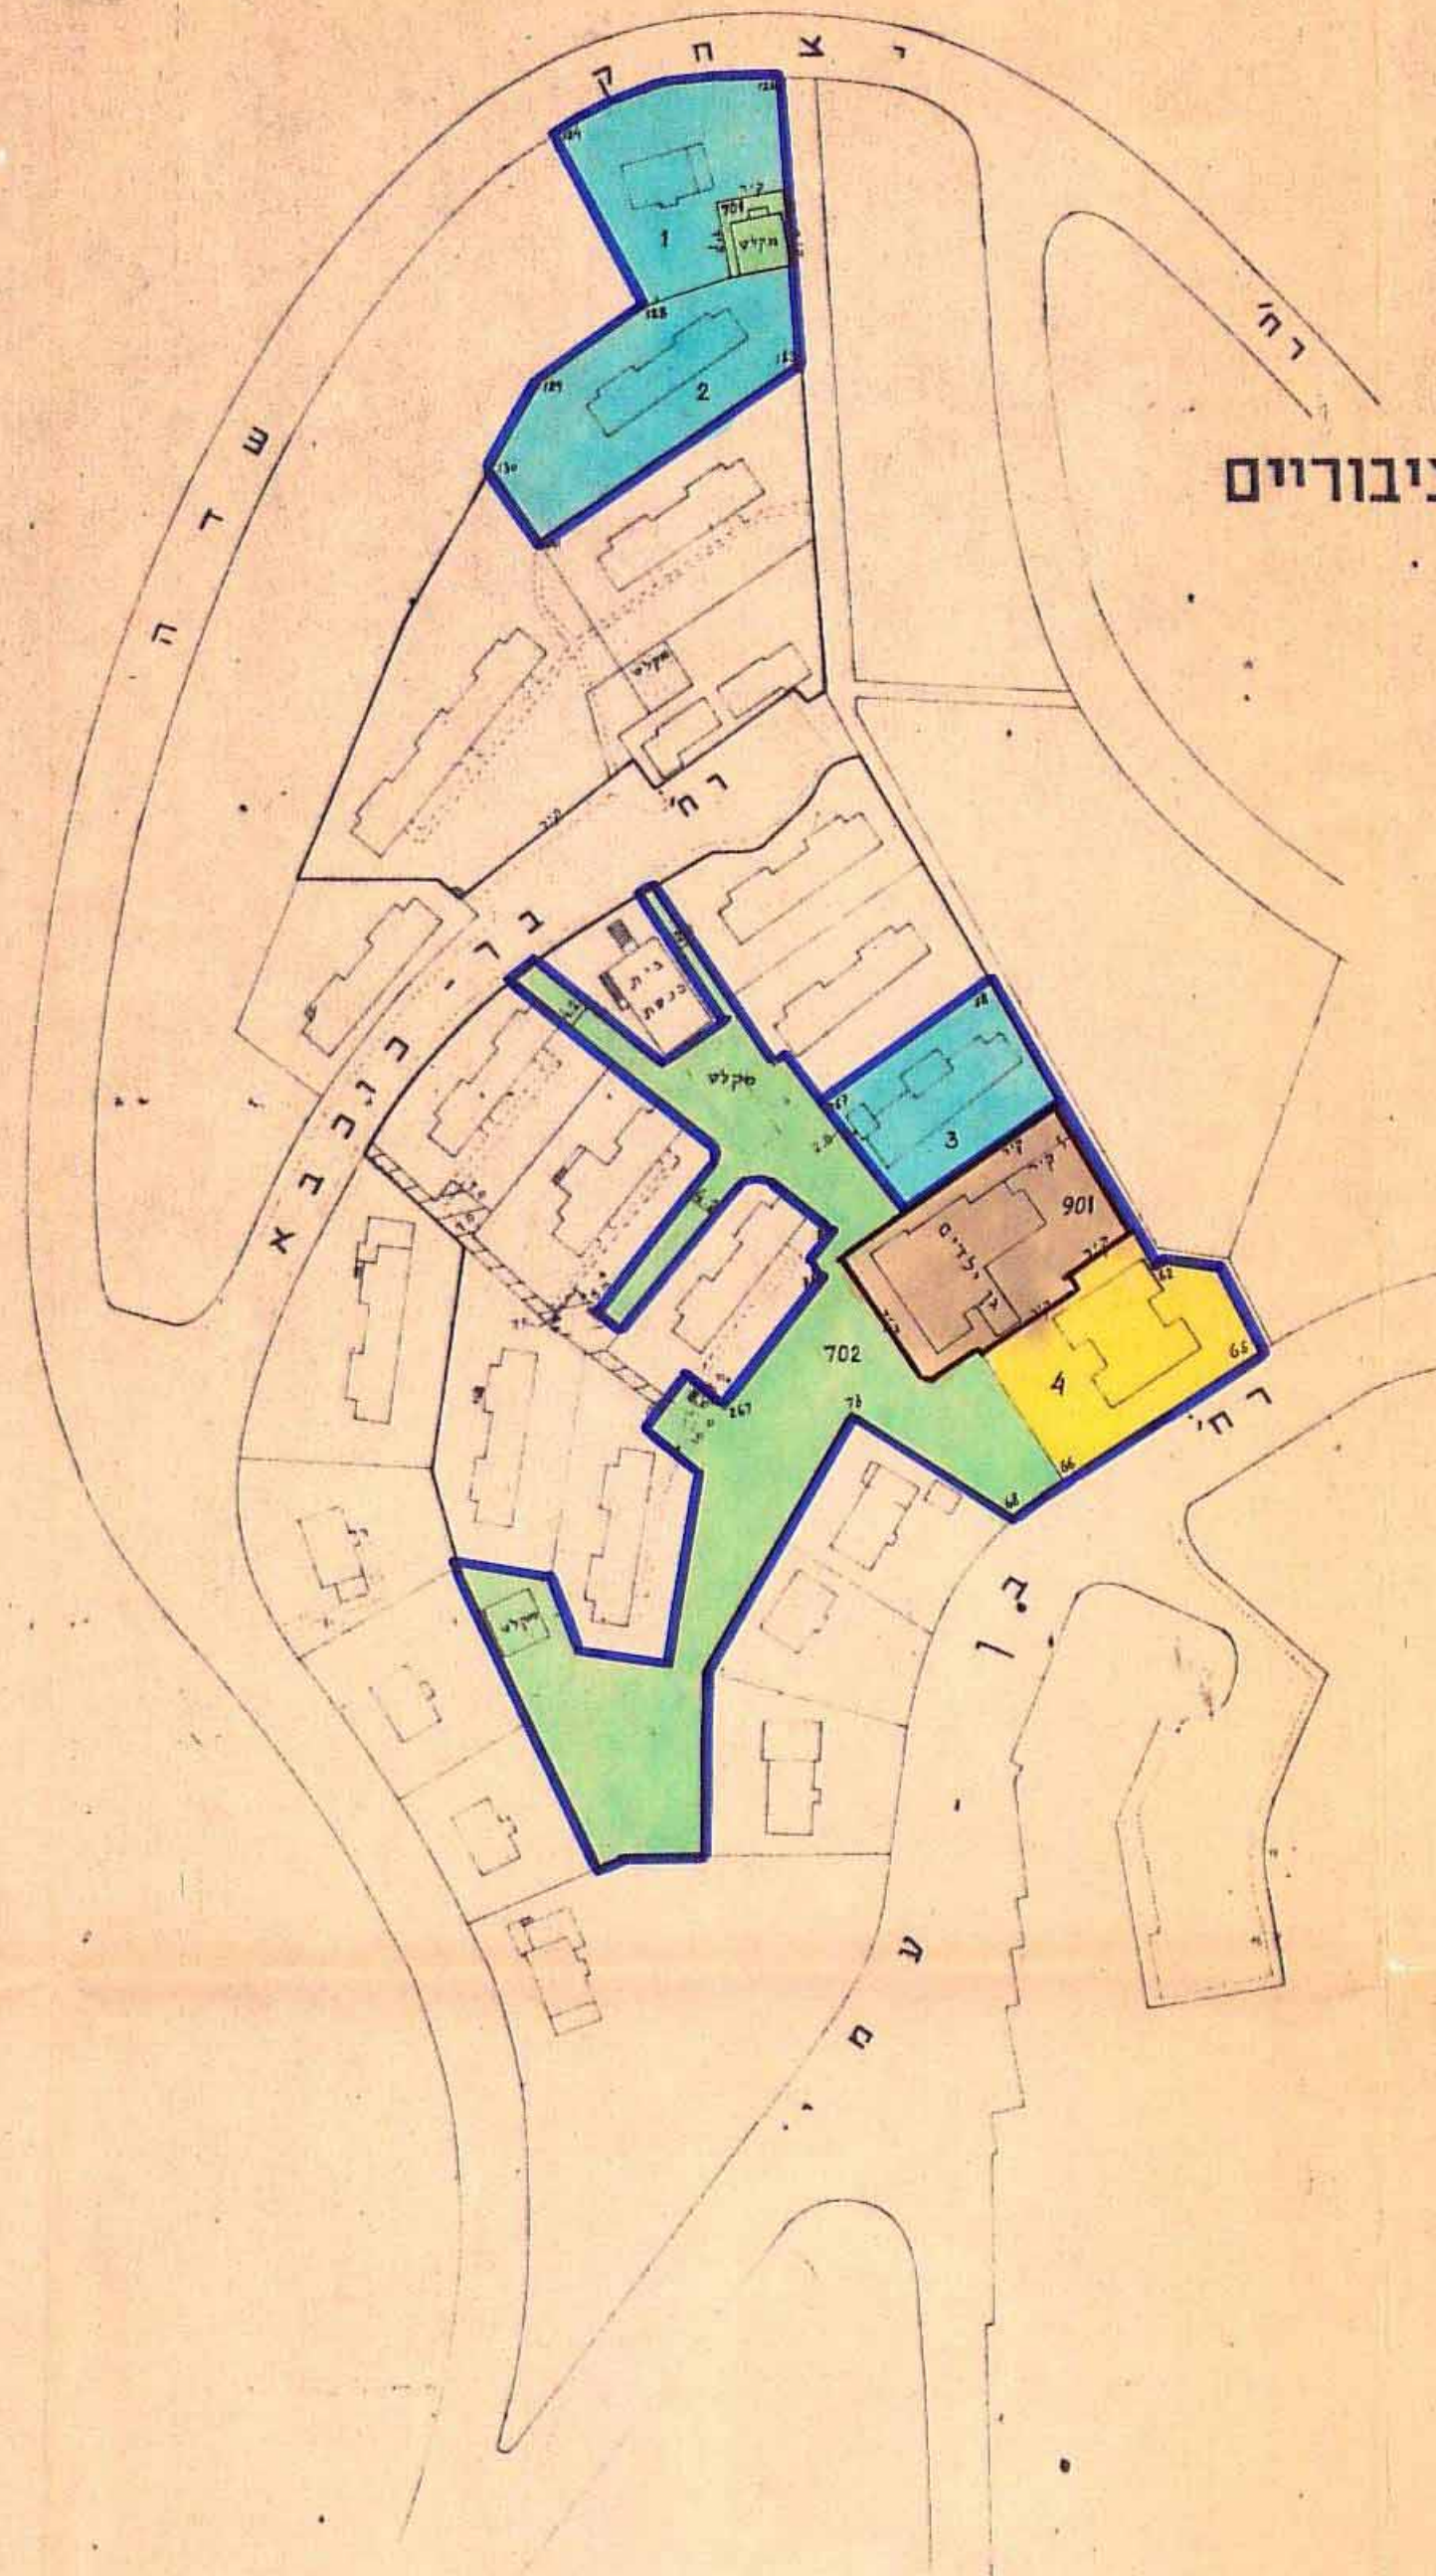

מקרא

גבול התכנית	גבול התכנית
אזור מגורים 2 קומות	אזור מגורים 2 קומות
אזור מגורים 3-4 קומות	אזור מגורים 3-4 קומות
שטח לבנין צבורי	שטח לבנין צבורי
שטח צבורי פתוח (גן)	שטח צבורי פתוח (גן)

טבלת אזורים ושטחים

שם האזור	מס' המגרשים	השטח בדונמים	השטח ב-%
אזור מגורים 2 קומות	1-3	2.760	32.3
אזור מגורים 3-4 קומות	4	0.940	10.9
שטח לבנין צבורי	901	1.170	13.7
שטח צבורי פתוח (גן)	701-702	3.688	43.1
סה"כ		8.558	100.0

הצעת החלוקה מבוססת על מדידות מצב קיים בשטח ע"י אגף המדידות הממשלתי מס' עבודה 3/5/84/1734 תאריך 26.10.75



חתימת היוזם והמגיש: משרד השיכון
חתימת בעל הקרקע: מינהל מקרקעי ישראל