

ועדה מקומית - מרחב תכנון מקומי עכו, אשר

מתוזז - הלפון

תכנית מפורטת מס' 888 הנקואת

שנוי תואי דרך בגן הבהאיים גוש 18049

תכנית מס' 888 פורסמה להפקדה בילקוט
הפרסומים מס' 1425 מיום 11.1.68 עמוד 701

ק.מ. 1:2500

משרד הפנים
חוק התכנון והבניה תשכ"ה-1965
מחוז 23
מרחב תכנון מקומי 127-124
תכנית 888 מס' 10
הועדה המחוזית בשיבתה ה-10
מיום 13.11.67 החליטה להפקיד את
התכנית לנכרת לעיל
סגן מנהל בל"ל - יצחק רצף
יחשב ראש הועדה


מקרא

- שטח פרטי פתוח
- שטח חקלאי
- דרך מועצה
- דרך לבטול
- מספר הדרך
- מרווח לצדדי
- רוחב הדרך
- גבול התכנית
- דרך קיימת

משרד הפנים
חוק התכנון והבניה תשכ"ה-1965
מחוז 23
מרחב תכנון מקומי 127-124
תכנית 888 מס' 17
הועדה המחוזית בשיבתה ה-17
מיום 9.9.68 החליטה לתת תוקף
להבנות המוכרת לעיל
סגן מנהל בל"ל - יצחק רצף
יחשב ראש הועדה



חוק התכנון והבניה תשכ"ה-1965
הועדה המקומית לתכנון ולבניה - אשרי
תכנית 10
מיום 10/67 החליטה להעבירה לועדה
המחוזית עם המלצה להפקדה
מזכיר הועדה

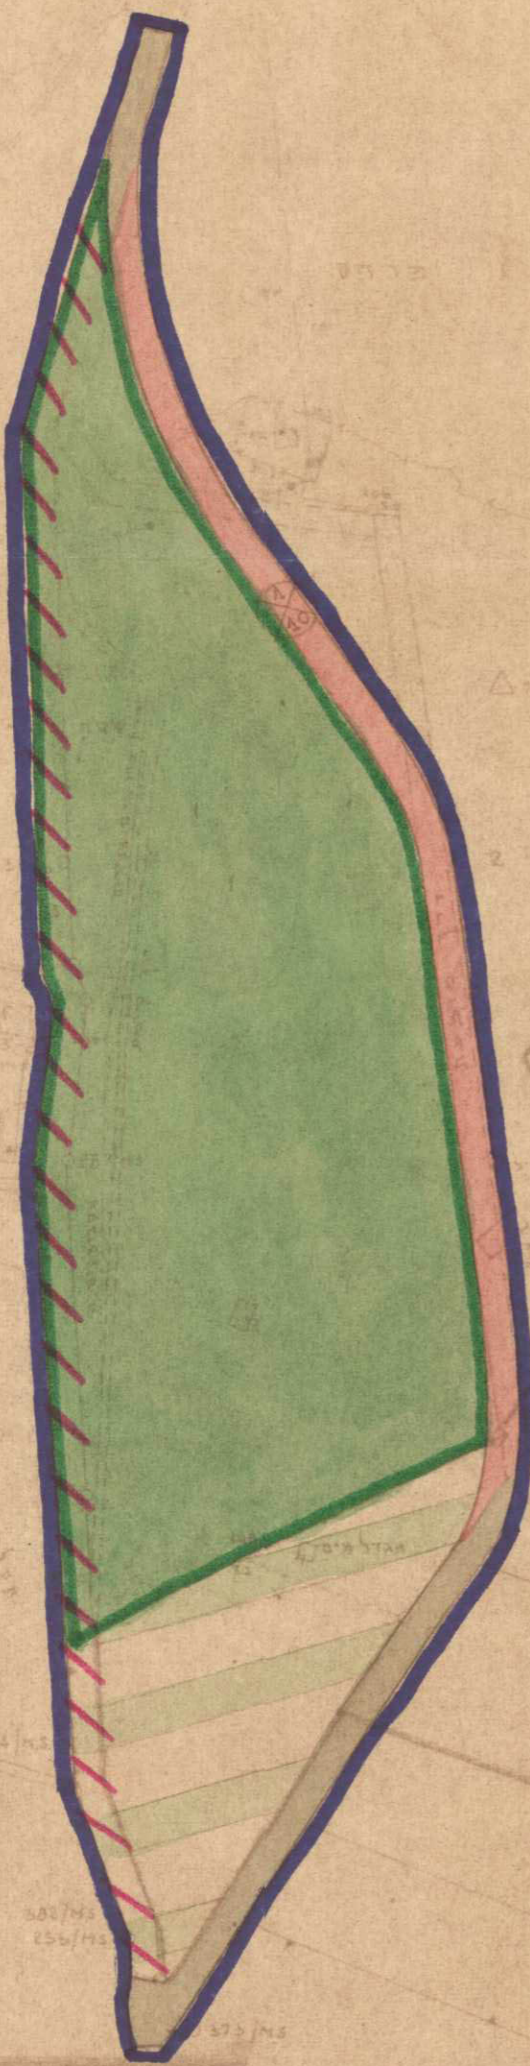

העריטת מבוסס על מתקנת יוטום 18049

תכנית מס' 888 פורסמה למתן תוקף בילקוט
הפרסומים מס' 1497 מיום 2.1.69 עמוד 874

בעל הקרקע: פ. פ. פ.
מינהל מוקדעי ישראל
מחוז חיפה והצפון
דרך העצמאות 13
יוזם התכנית:
מתכנן: פ. פ. פ.
1967