

שטח תכנון ערים גלילי מחוז חיפה

תשריט מוצרף ל-תכנית בנין ערים מפורטת מס. 399

דרך חדרה-חיפה

קטע מס. 3

מ ק ר א

- | | | | |
|------------|--|---------------------|--|
| שטח הקלאי | | גבול התכנית | |
| בנין קיים | | גבול גוש | |
| גשר, גשרון | | גבול חלקה | |
| מסילת ברזל | | גבול תכנית מאושרת | |
| | | בתחום התכנית המוצעת | |
| | | רווח מוכרז | |
| | | סלילה קיימת | |

קנה-מדה 1:2500

10692

12283

10691

11943

11942

11941

11940

10557


10556

תכנית מס. 399
שטח: 1810.66 מ"ר
תאריך: 12.2.59

תכנית מס. 399/א
שטח: 1510.66 מ"ר
תאריך: 13.1.59

משרד הפנים
סקודת בנין ערים 1935
ועדה מחוזית לבניה ולתכנון ערים
מחוז חיפה
מרחב התכנון קוד: 151
מס. 399/א
הערה: הממונים בשיבתה ה-153
תאריך: 13.1.59
החליטה לתת תוקף
תקופת תוקף: 10 שנים
130 סמ"ל 1555 תכנון

משרד הפנים
סקודת בנין ערים 1936
ועדה מקומית לבניה ולתכנון ערים
מחוז חיפה
מס. 399/א
הערה: נועדה הסמחה לבניה ולתכנון
עם המלצה להפקדה. כוללת מס. 106 מ-11.57

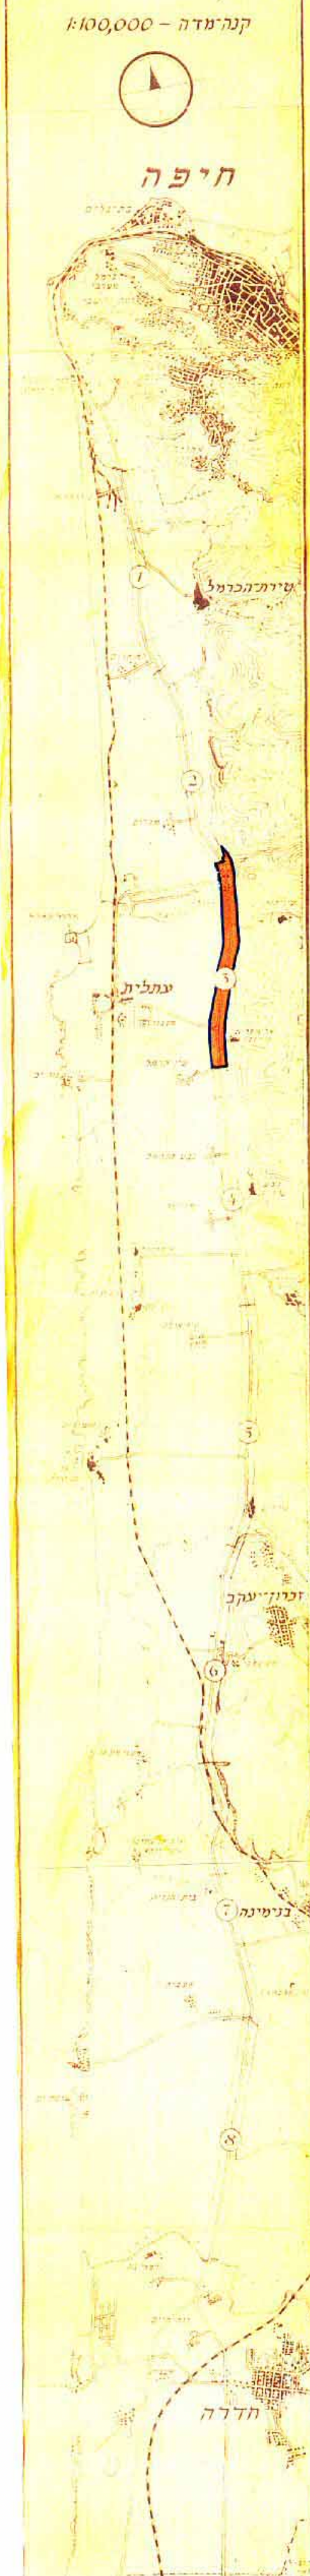

תרשים הסביבה ומפת מפתה לקטעי התשריט קנה-מדה - 1:100,000