

תכנית שיכון ציבורי

ע כ ו

הוכנה על פי חוק רישום שיכונים ציבוריים

(הוראת השעה) תשכ"ד - 1964

תכנית מס' 2/50/18

מחוד: צפון

נפה: דבולון


מקום: עכו

גוש: 18016

חלקה: 69, 74 (מלק)

שטח התכנית: 2.550 ד.

תרשים סביבה ק"מ 1:1250


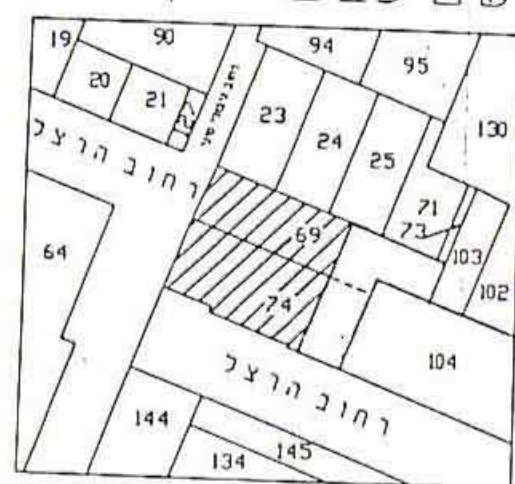


תבלת אדורים ושטחים

שטח ב-%	שטח בדונמים	מס' מגרש	א ד ו ר
98.4	2.510	1	מגורים
1.6	0.040	-	דרך וחניה ציבורית
100.0	2.550		סה"כ


מקרא

- גבול התכנית
- אזור מגורים
- דרך וחניה ציבורית

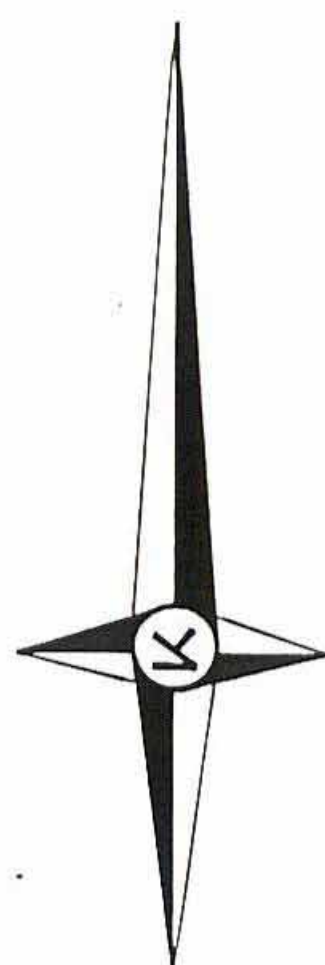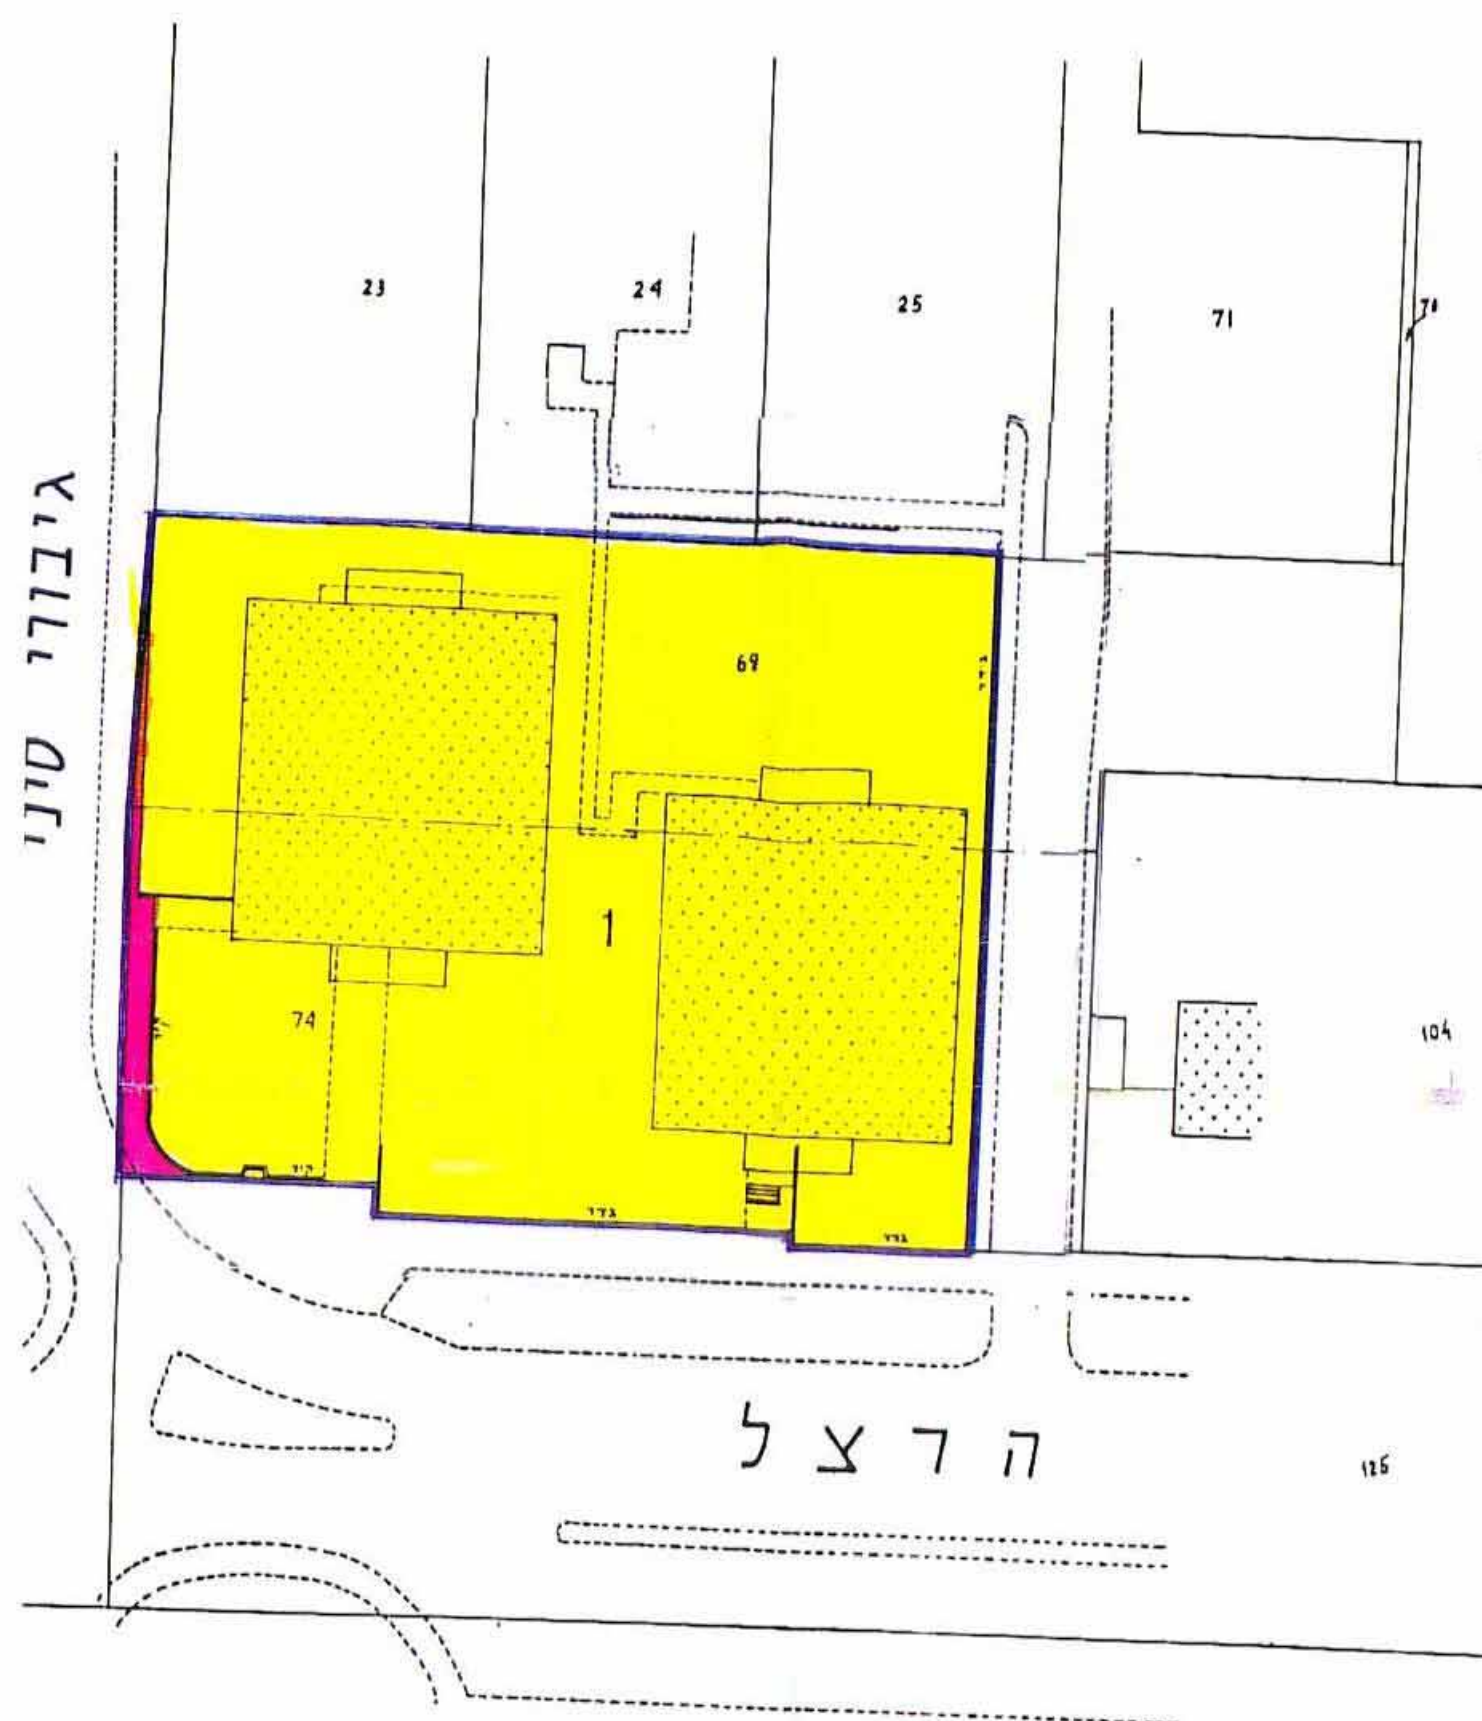

ק.מ. 1:500

הצעת החלוקה מבוססת על מדידה מצב קיים בשטח

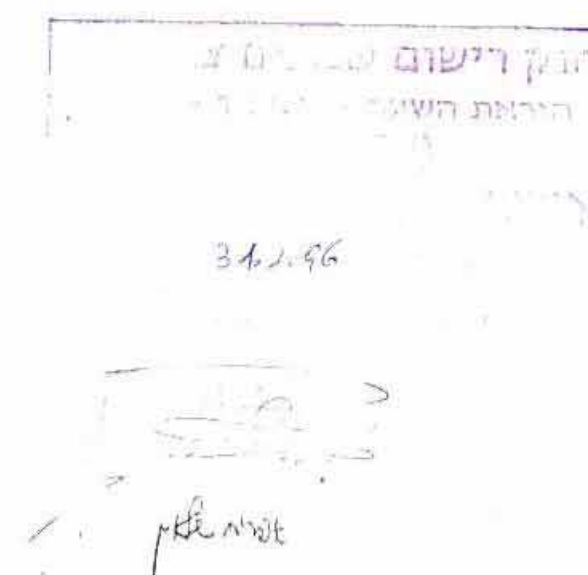

חתימת המגיש: _____

חתימת היוזם: שיכון ופיתוח לישראל בע"מ

חתימת בעל הקרקע: _____