

תכנית שכונ צבורי קדיזת-ים

הוצנה על פי חוק רישום שכונים צבוריים
(הודאת השעה) תשכ"ד 1969

תכ"מס' 2/44/3

תקן מס' 2 לתכ"מס' 2/44/1

תכ"מס' 2/44/3

תקן מס' 2 לתכ"מס' 2/44/1



ק.מ. 1:500

חלק מזבזש: 10444

מקרא

	גבול התכנית
	אזור מגורים 3-4 קומות
	דרכים (לרבות חניה) חדשות
	מספר הדרך
	קו בנק
	ליחב הדרך
	דרכים - שבילים
	דרכים (לרבות חניה) מבוטלות
	דרכים (לרבות חניה) מאושרות

85.47%	5.410	אזור מגורים
7.89%	0.500	דרכים (לרבות חניה) חדשות
4.12%	0.260	דרכים (לרבות חניה) מאושרות
2.52%	0.160	דרכים - שבילים
סה"כ 6.330		מ"ר

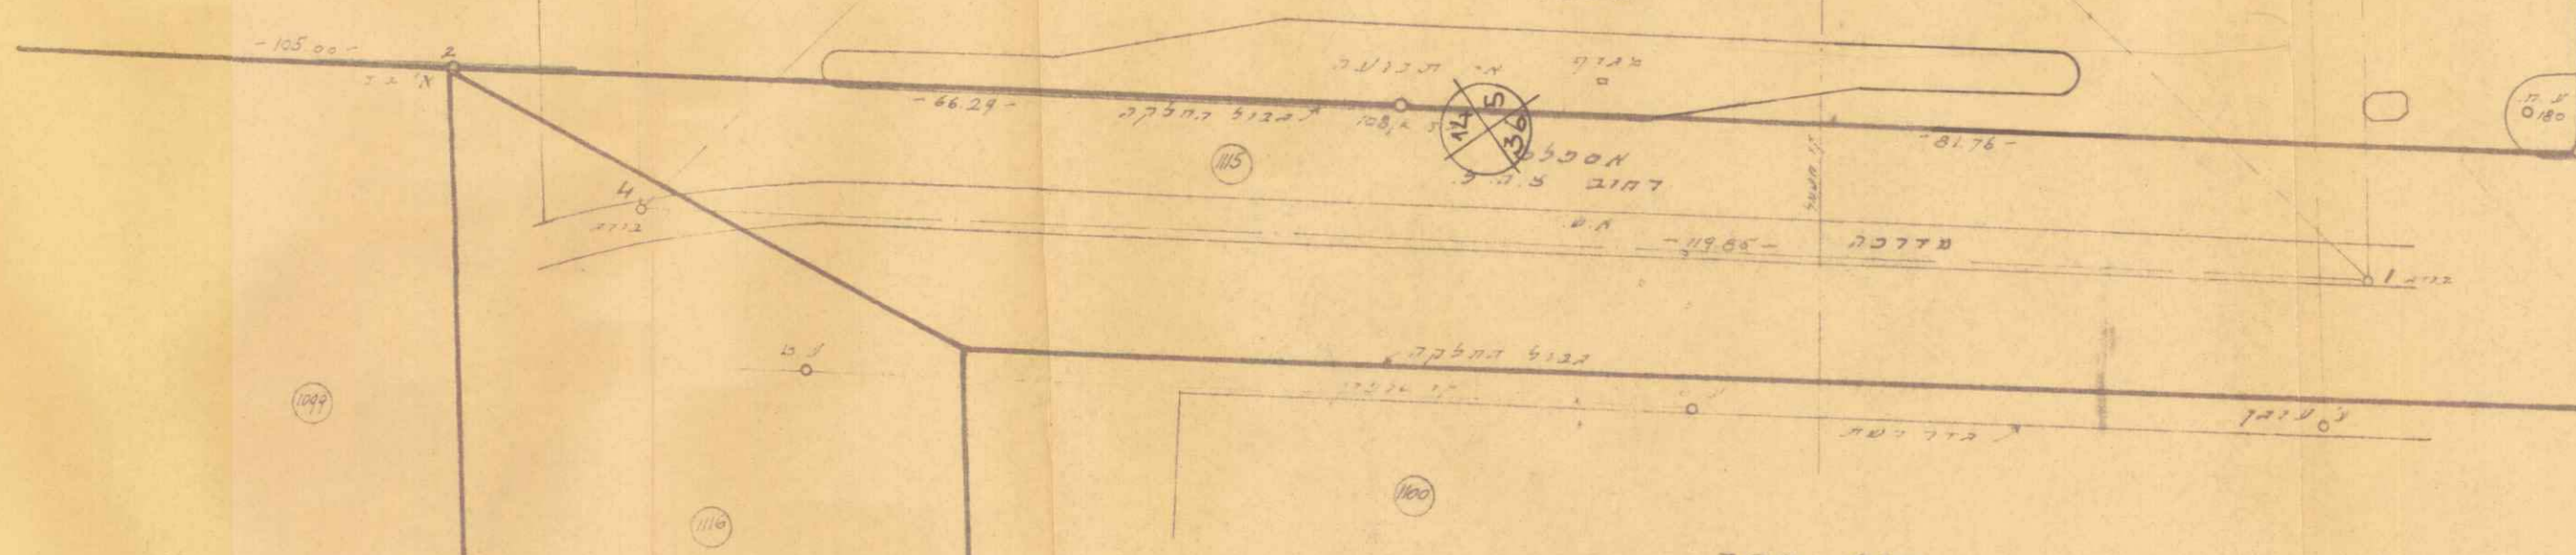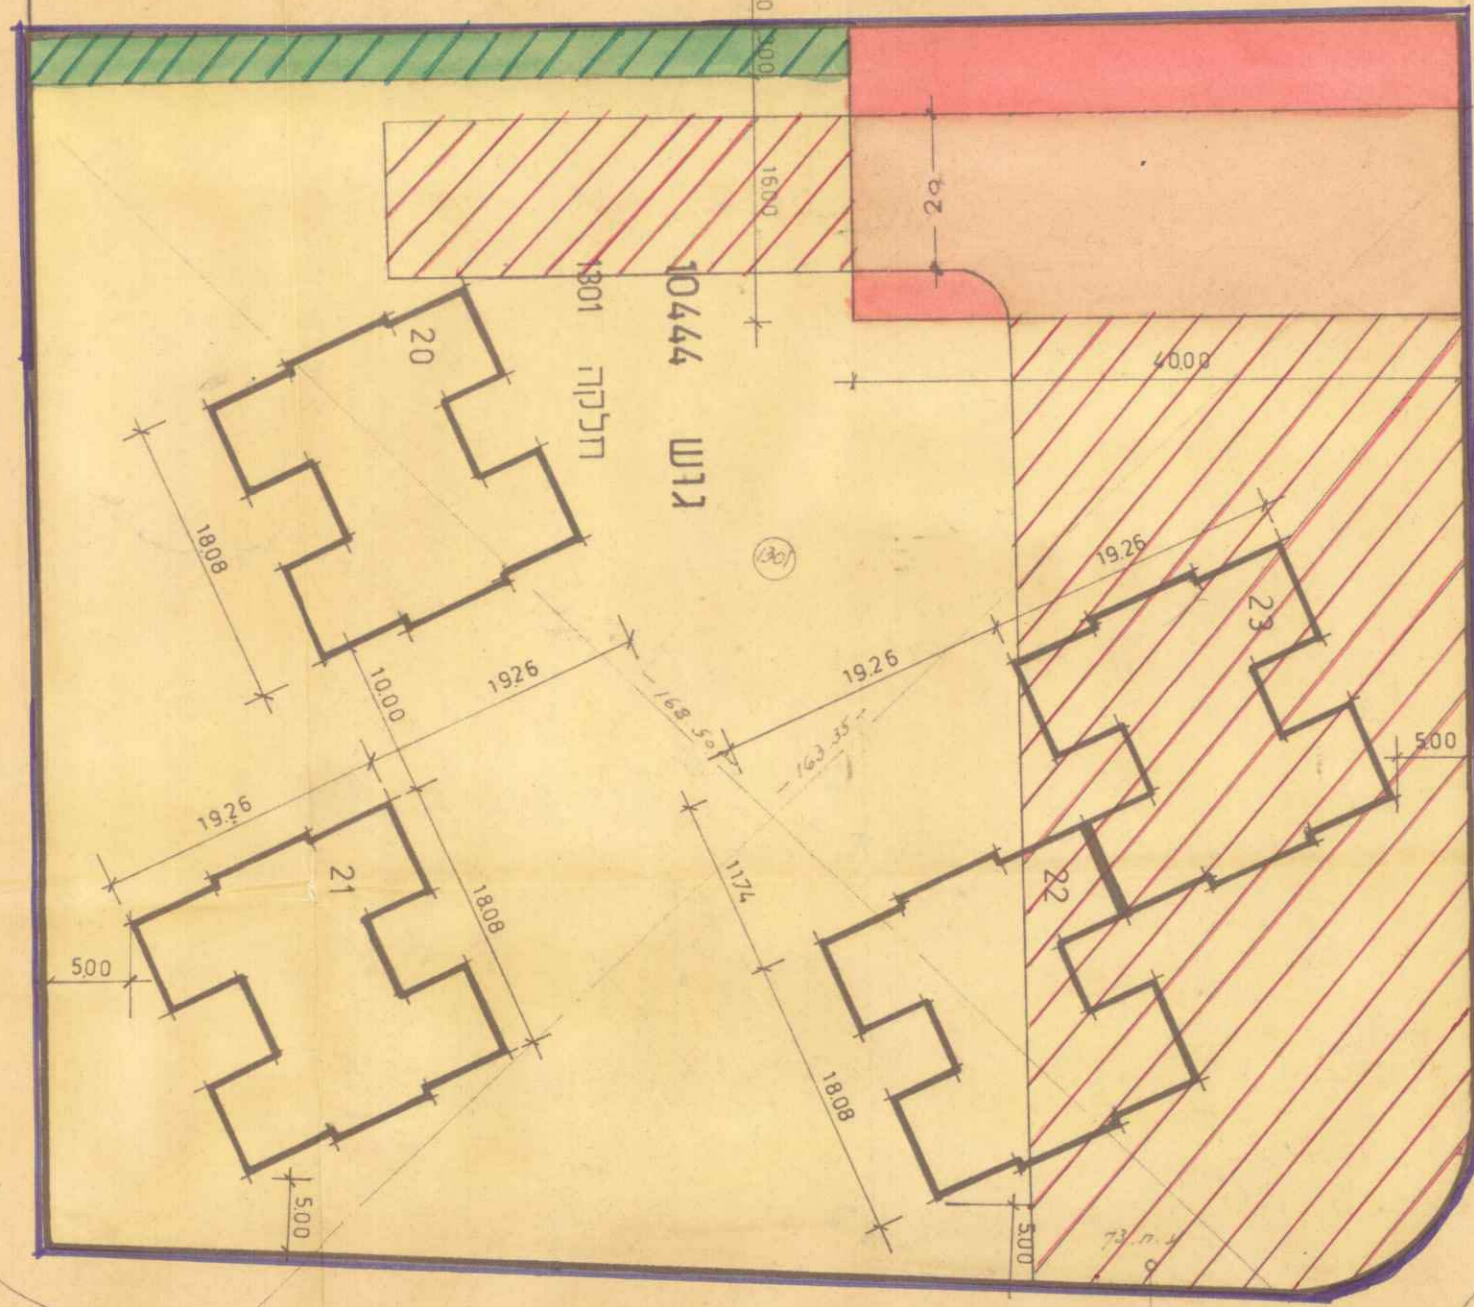

- וזתימות היוזם: משרד השיכון
- חתימות המציע: משרד השיכון
- חתימות בעל הקרקע:

חוק רישום שכונים צבוריים
הוראת השעה - תשכ"ד - 1964
ועדת תאום

אושר בהתאם לחוק הנ"ל
תאריך: 24.12.69

החלטת נציג שר השיכון - יזר
החלטת נציג שר הפנים
החלטת נציג מנהל מקרקעי ישראל

הוצג לאשרור ועדת התאום ע"י משרד השיכון.

מוכן לטעם הגישה לדוגמה תקומית לבנין ערים קדיזת מוסקין,
בקשר עם בקשה לרשימת בנין.

