

ת.נ.צ. מס' חפ' 1595 א'


ק"מ 1/250
חפ' 1595 א'

3002199 7.3.94


מרחב תכנון מקומי, חיפה

תשריט מצודף לשינוי תכנית, מפורטת, תכנית מס' חפ' 1595 א'

שטח ירוק ברחוב רענן
ק.מ. 1:1250

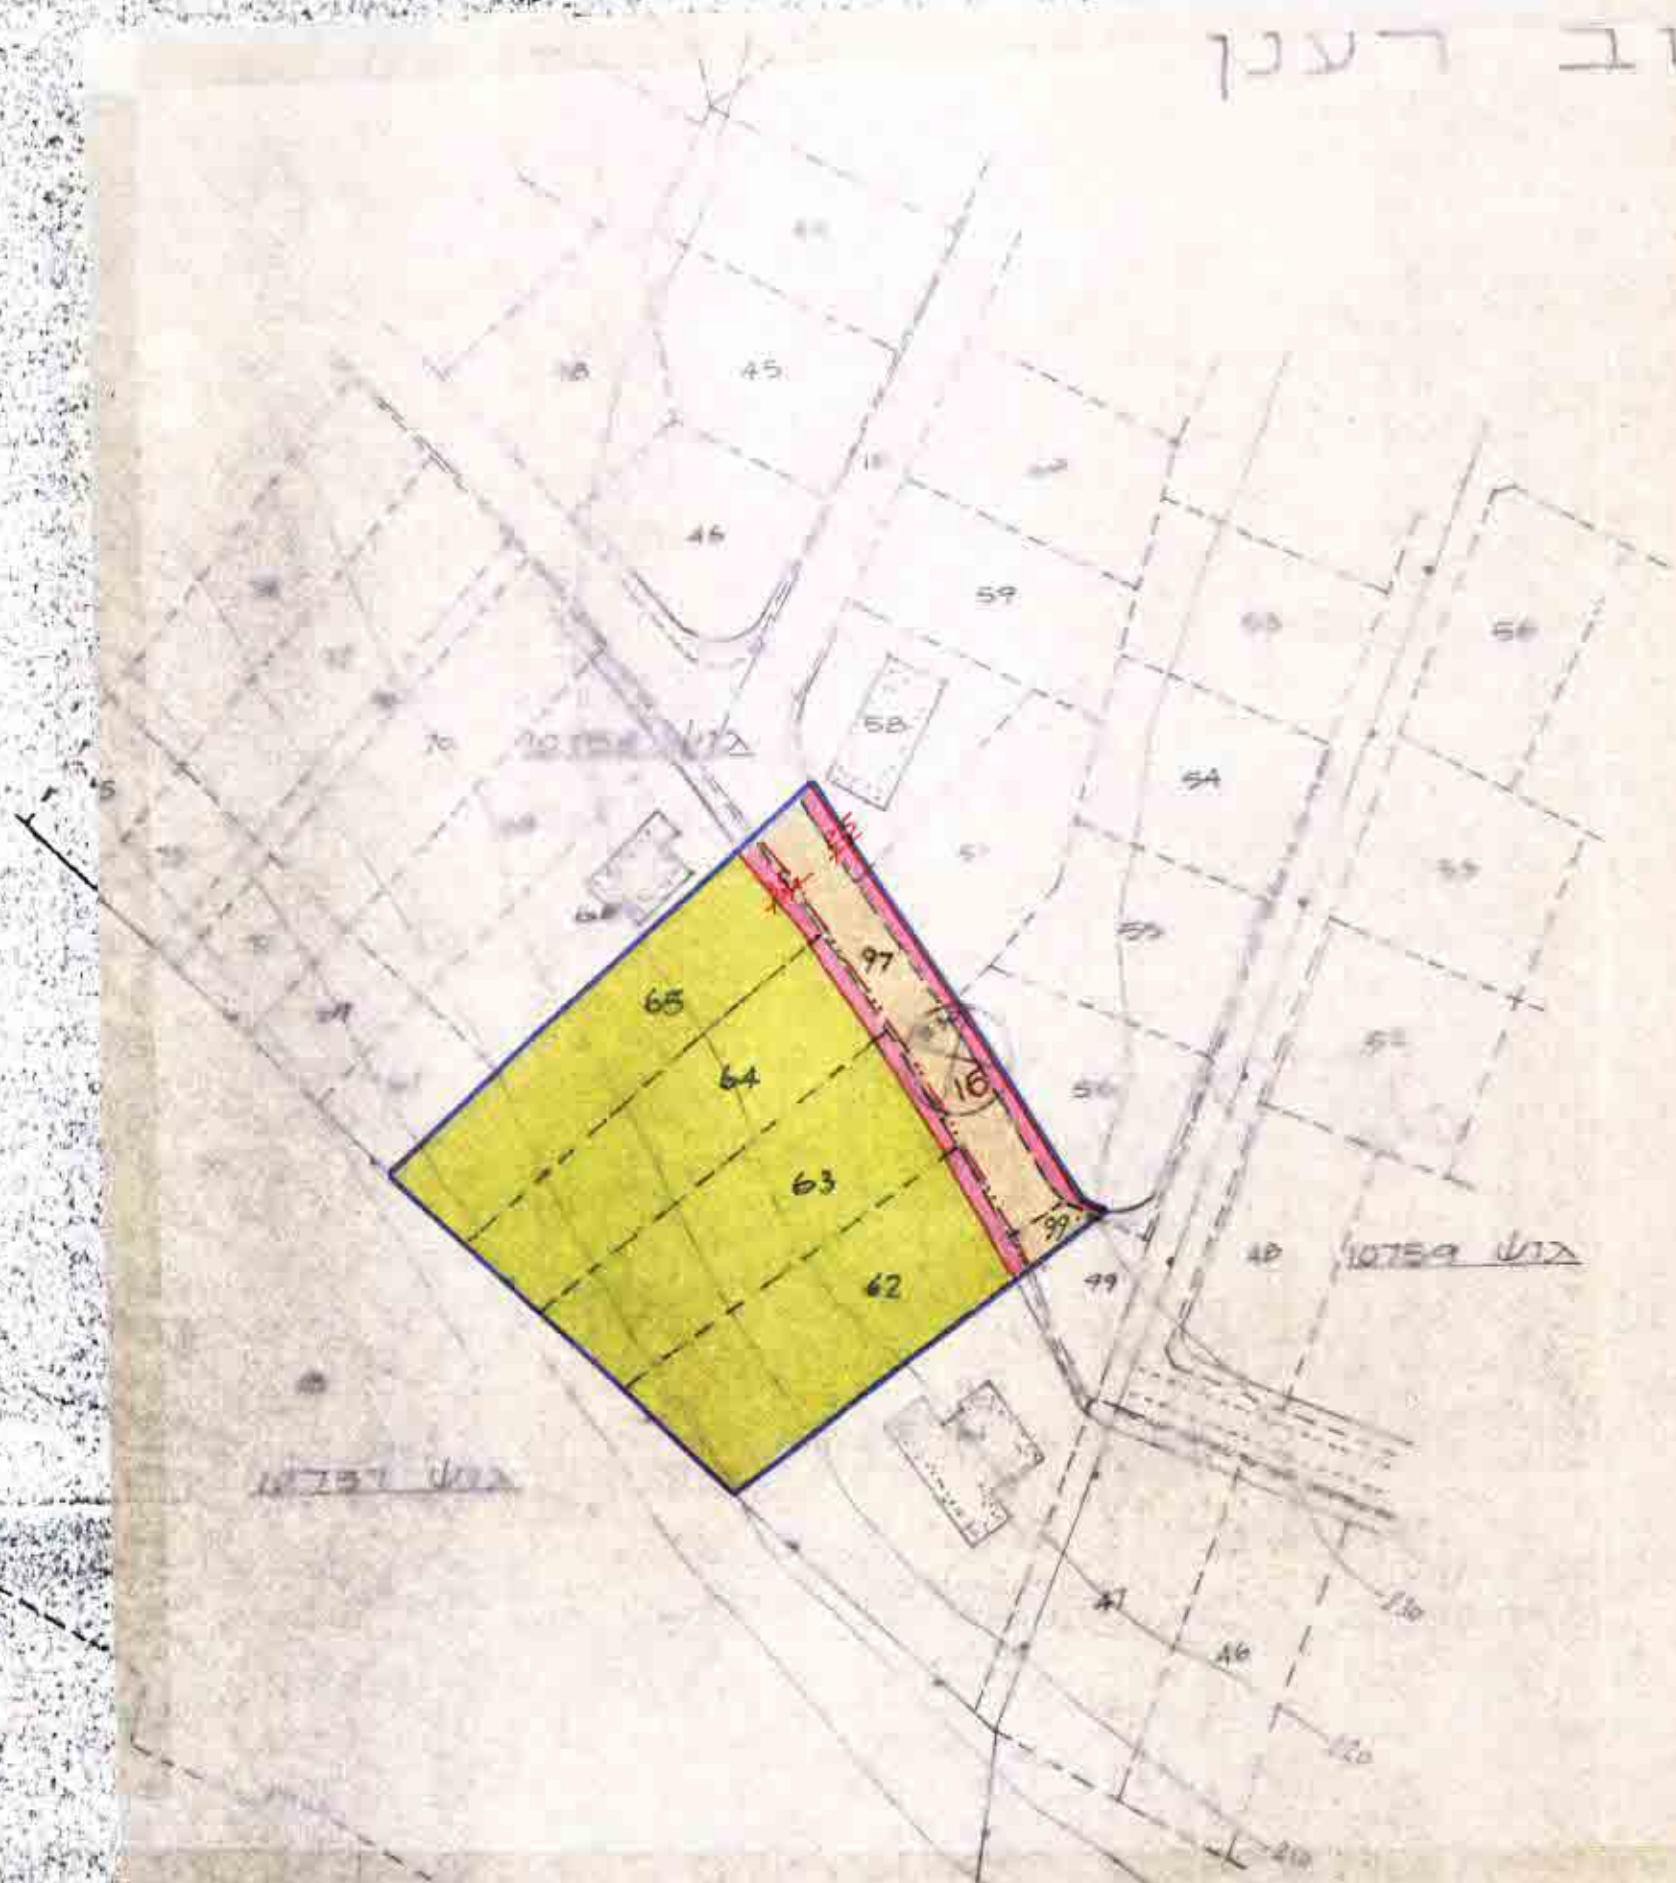

- מקרא
- גבול התכנית
 - שטח חיבורי פתוח
 - דרך קיימת או מאושרת
 - החבת דרך
 - מספר הדרך
 - מרות קדמי
 - דוחב הדרך
 - קו רחוב
 - גבול גוש
 - גבול חלקה לביטול
 - מספר חלקה קיימת

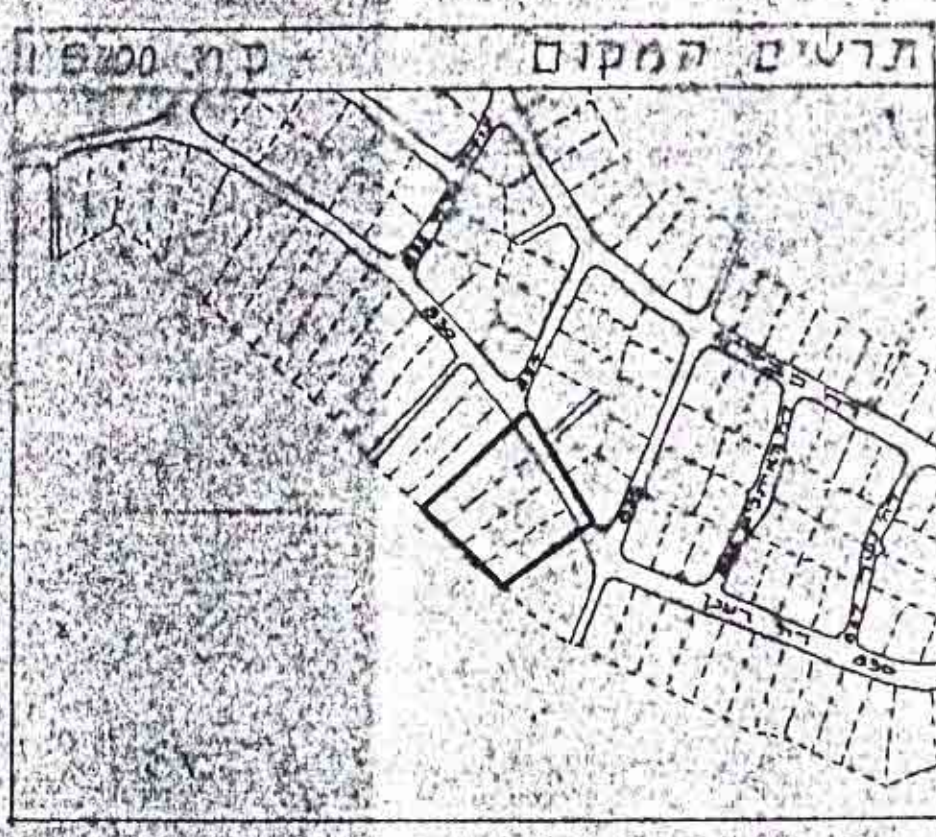

טבלת שטחים			
גוש	שטח חלקה	שטח חלקה	גוש
1564	62	10758	
1456	63		
1431	64		
1465	65		
800	חלק 97		
64	חלק 99		
110	חלק 58		
130	חלק 57		
1304	5916	200	חלק 56
			שטח התכנית 7220 מ ²

המחלקה לתכנון העיר

הודעה על הסקדת תכנית מס' 21595/א
פורסמה בילקוט הפרסומים מס' 4152
מיום 200 3/10 21.10.93

משרד הפנים מחוז חיפה
חוק התכנון והבניה תשכ"ה-1965
אישור תכנית מס' 21595/א
הועדה המחוזית לתכנון ולבניה החליטה
ביום 12.1.94 לאשר את התכנית.
יו"ר הועדה המחוזית

הודעה על אישור תכנית מס' 4165/א
פורסמה בילקוט הפרסומים מס' 4122 א'
מיום 7.7.94

המחלקה לתכנון העיר

שירותי תכנון
משרד מהנדס העיר
המחלקה לתכנון העיר
שטח ירוק ברחוב רענן

קנה מידה 1:1250

מס' ת/1191	מס' חפ' 1595 א'
תאריך 16.7.1973	מס' חפ' 1595 א'