


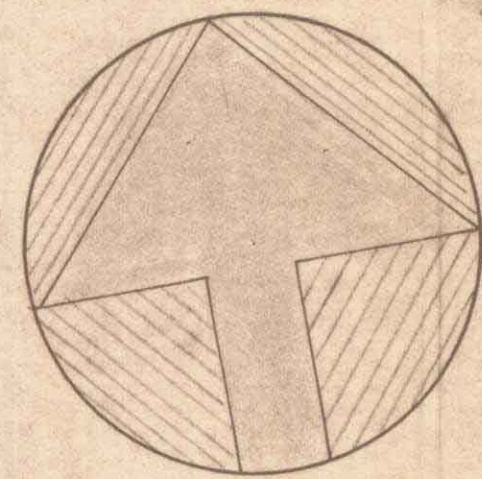


מרחב תכנון מקומי - נהריה

תשריט מצורף לשנוי תכנית מתאר מס' 851.

תכנית מס' 3193

ח ל ו ק ה

עיר : נהריה
גוש : 18172
חלקה : 119
בעל הקרקע : מר פיינזינגר
היוזמים : " "
שטח התכנית : 1614 מ²
קנה מידה : 1:250

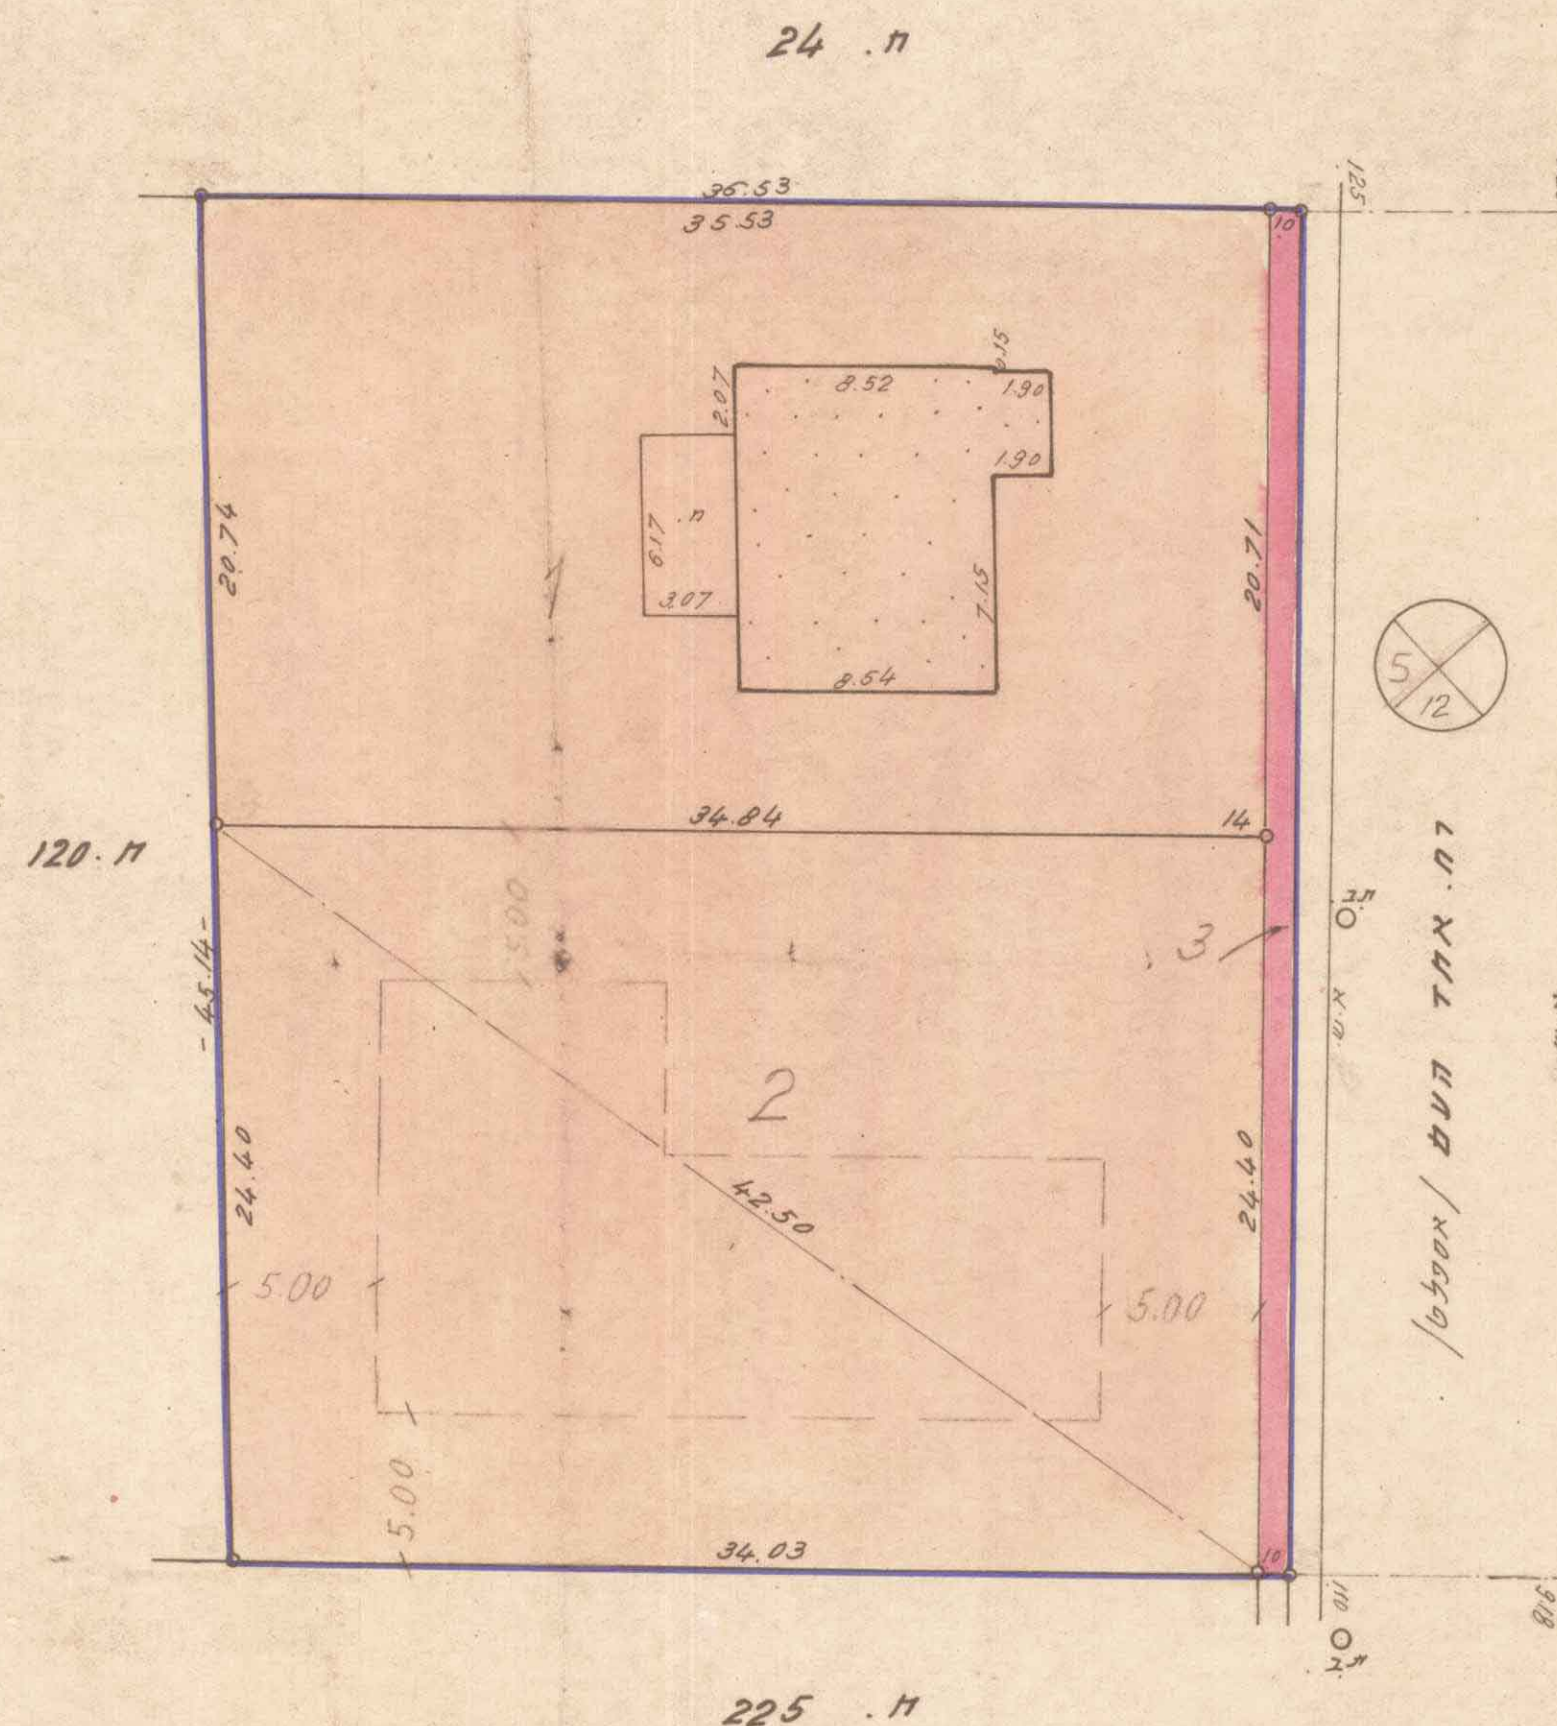

חש' סדורי : 3193
חש' סדורי : 2481
חש' סדורי : 225

חקרא :

גבול התכנית
דרך מוצעת או הרחבת דרך
דרך קיימת או מאושרת
איזור חקלאי


מסדר הפנים
חוק התכנון והבניה תשכ"ה-1965
מחוז : 3193
מרחב תכנון מקומי
תכנית : 3193
הועדה המחוזית בשיבתה ה : 21/1/78
מיום : 30.3.78
החליטה להפיק את
התכנית המוצעת לעיל
סגן מנהל כללי לתכנון
חשב ראש תועמל

חלוקה

שטח חלקות	שטח חלקות	שטח חלקות
השטחים	השטחים	השטחים
בדונמים	בדונמים	בדונמים
0.729	1	
0.840	2	
0.045	3	
1.614	(1.9)	

חש' סדורי : 3193
חש' סדורי : 2481
חש' סדורי : 225

מסדר הכווים
חוק התכנון והבניה תשכ"ה-1965
מחוז : 3193
מרחב תכנון מקומי
תכנית : 3193
הועדה המחוזית בשיבתה ה : 21/1/78
מיום : 9.7.78
החליטה לתת חוקף
לחכונת המוצעת לעיל
סגן מנהל כללי לתכנון
יושב ראש תועמל

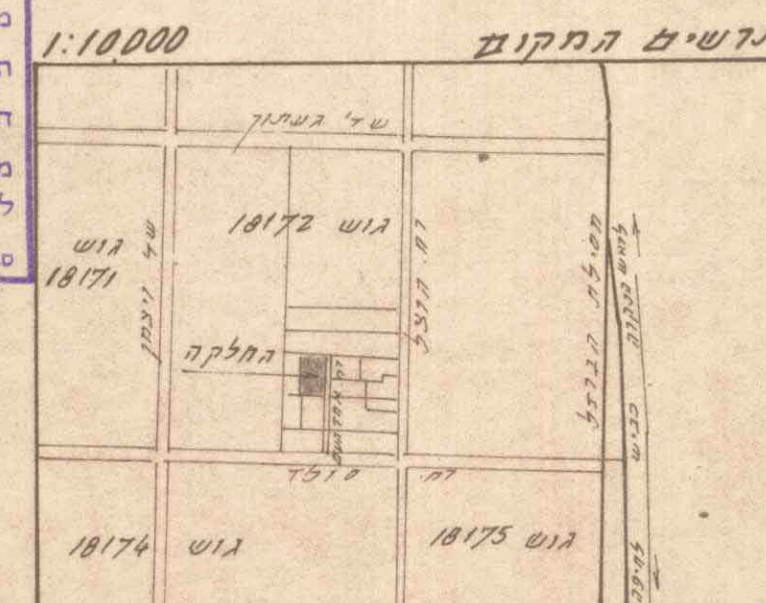

היוזם - בעל הקרקע

עורך התכנית

מודד : מוסמך : מ. בולינגר
חש' סדורי : 3193
חש' סדורי : 2481
חש' סדורי : 225