


מס' סדורי 200/בב/200

תכנית ת.צ. מס' חפ/1793/13
31.5.83

תשריט מצורף
לשנוי תכנית מתאר מקומית, תכנית מס' חפ/1793
אולם שמחות ומרכז מכירה ושרותי תירות
בבנין בשד' בת גלים 4, בת גלים, א' 29, גוש 10818.
קנה מדה - 1:250

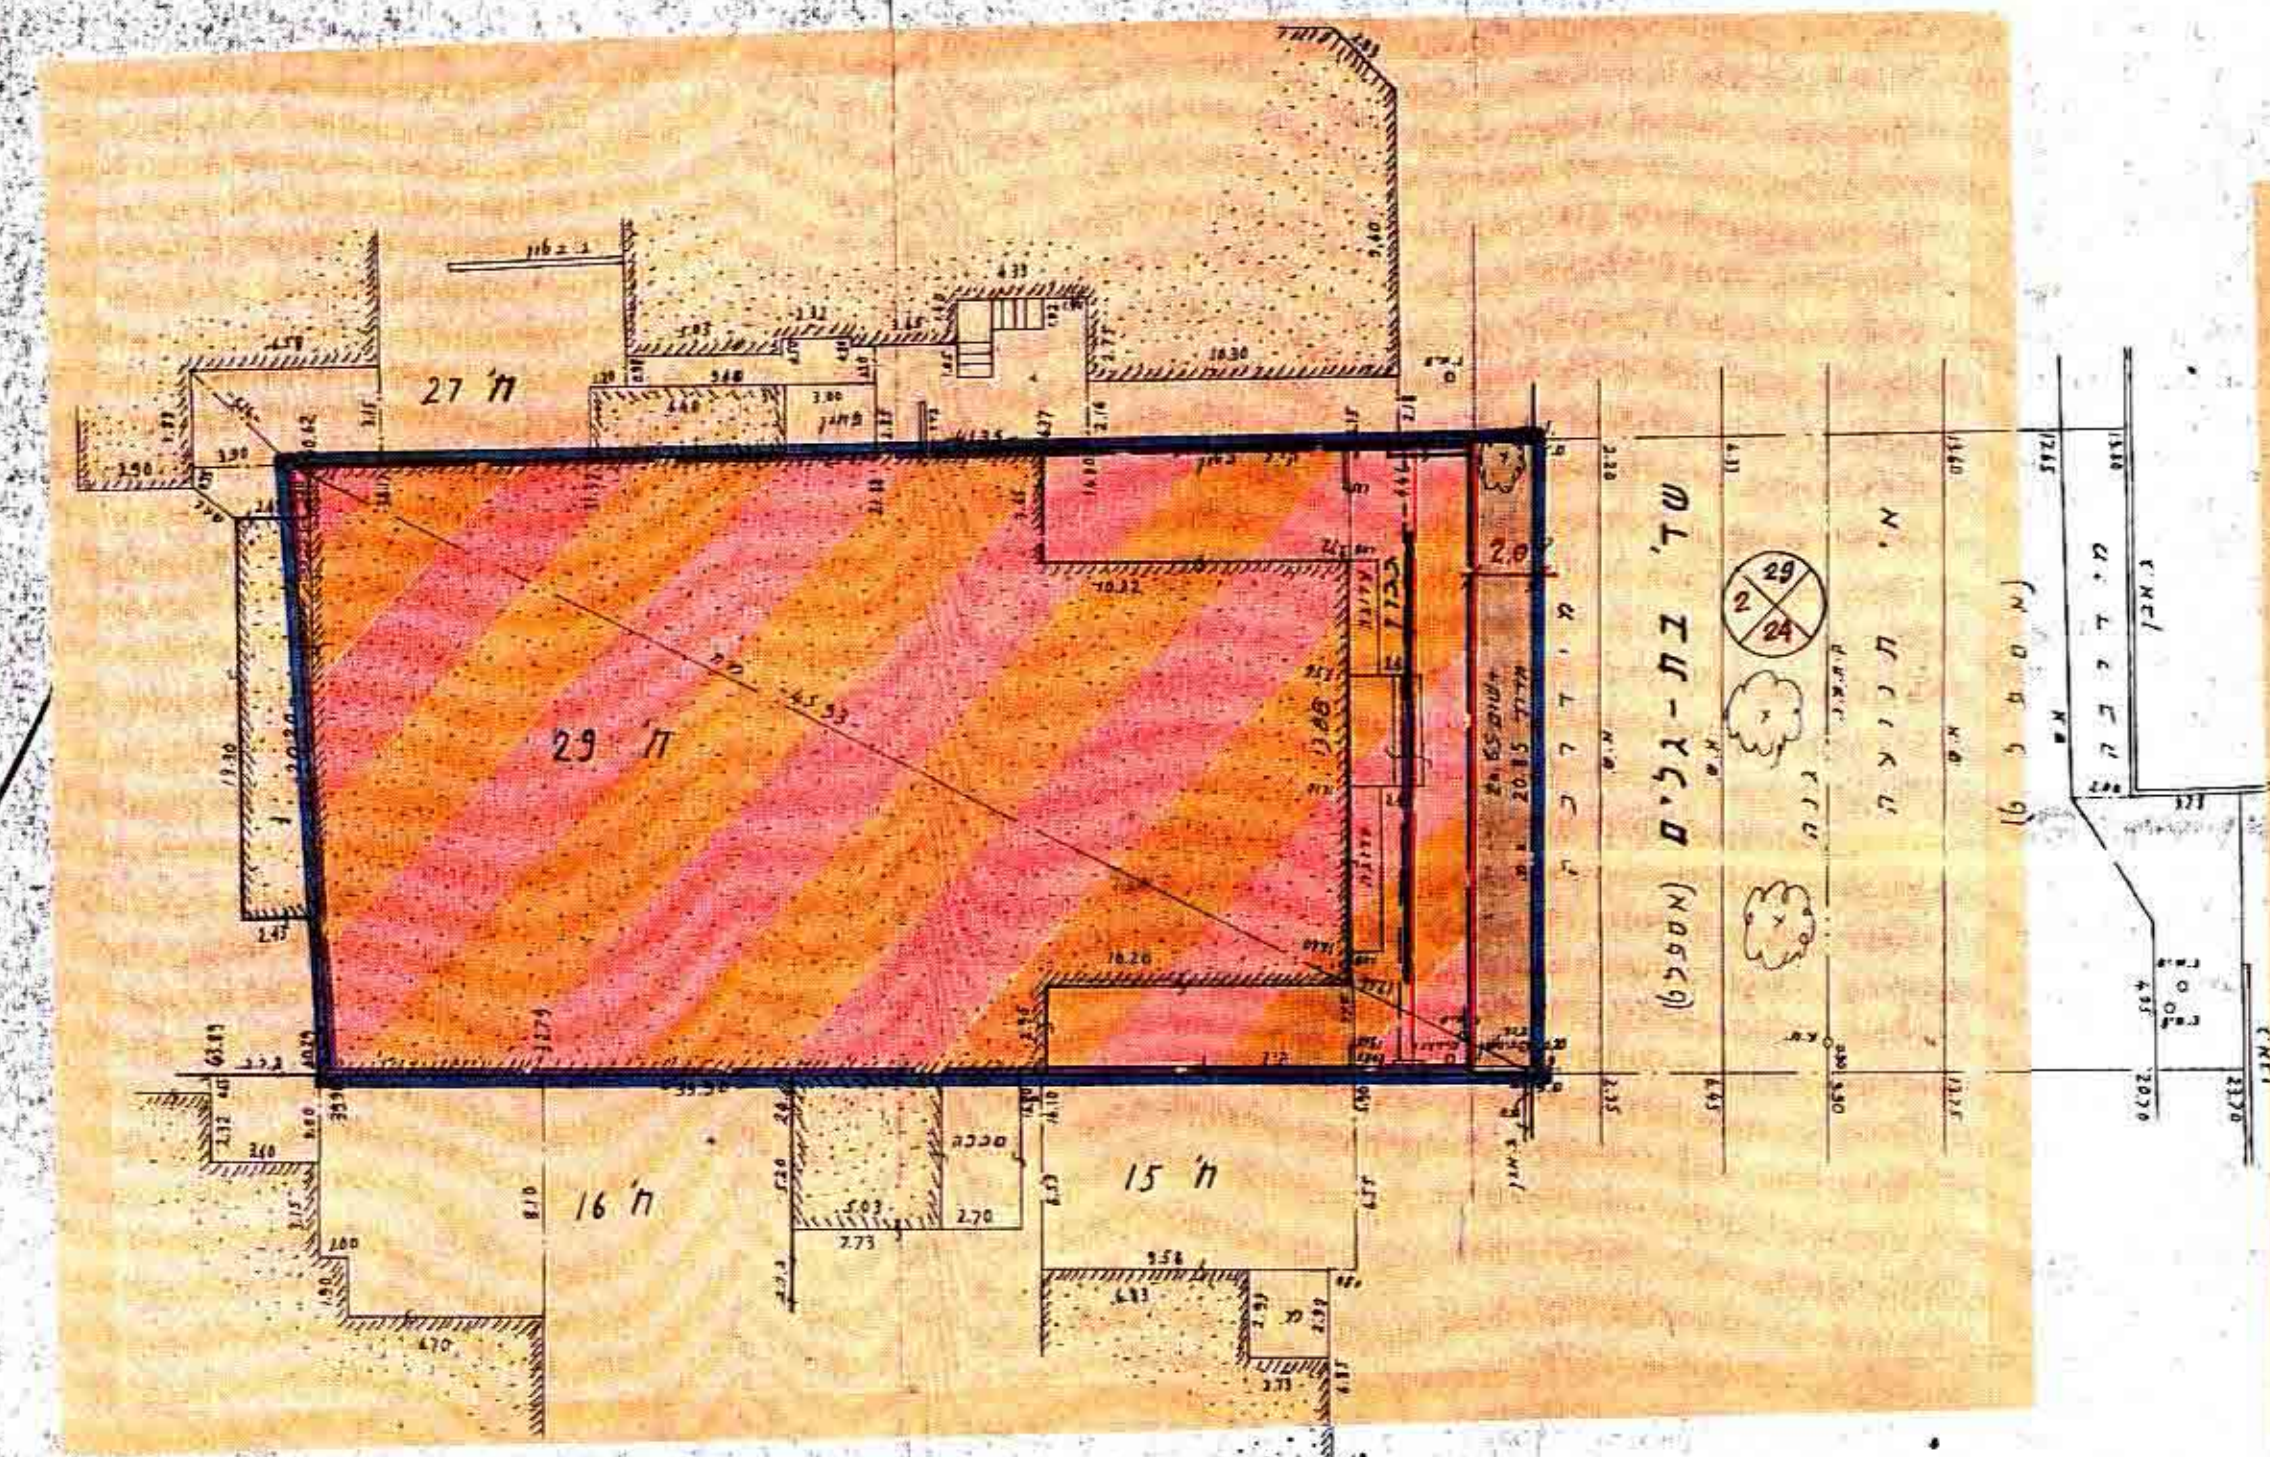

מקרה

גבול תכנית
מרכז שכונתי
דרך מאשרת או קיימת
מסד דרך
ארזת קדמי
רולב דרך
קו רחוב
קו בגין
גבול חלקה קיימת
מס' חלקה קיימת 29
חציית חנויות
בגין קיים

חוק התכנון והבניה תשכ"ה-1965
מחוז חיפה
מרחב תכנון עקומי ת"פ
תכנית שנוי יסוד מקומי מס' 1793
התעדה המחוזית בשיבתה ה-9
מיום 12.10.83 החליטה להפיק את
התכנית העוברת לעיל.
בין מנהל כללי לתכנון והבניה


משרד הפנים
חוק התכנון והבניה תשכ"ה-1965
מחוז חיפה
מרחב תכנון מקומי ת"פ
תכנית שנוי יסוד מקומי מס' 1793
הועדה המחוזית בשיבתה ה-8
מיום 19.4.83 החליטה להפיק את
לתכנית העוברת לעיל.
בין מנהל כללי לתכנון והבניה

חסימת מס' 1793 סדרתה לחקירה בליקוט
הרשומים מס' 2756 מיום 29.8.83 עמ' 656

חסימת מס' 1793 סדרתה לחקירה בליקוט
הרשומים מס' 2756 מיום 29.8.83 עמ' 656

לוח שטחים

מס' גוש	מס' חלקה	שטח מ"ר	בעלות	מרכז שטחי	דרכים
10818	29	829	חברת אולטימט-גל בע"מ	78.8%	4%
			חברת אולטימט-גל בע"מ	95.05%	4.95%

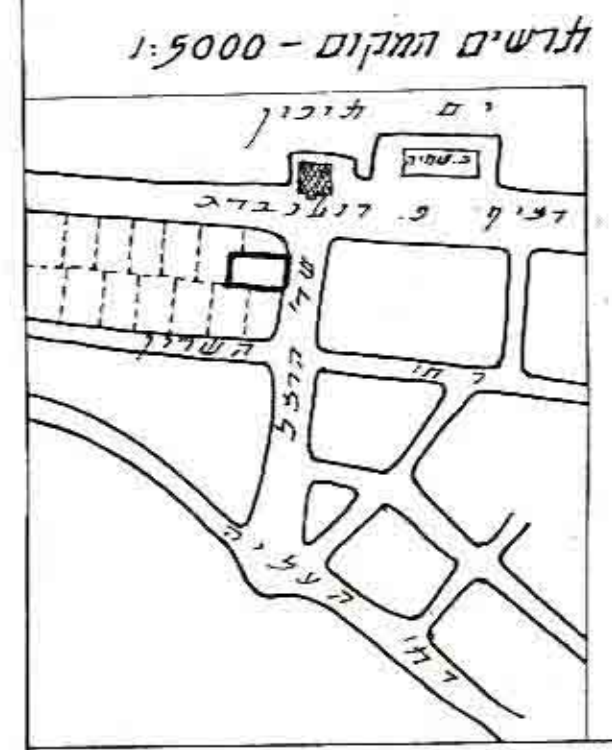

בעלי הקרקע
חברת אולטימט-גל בע"מ
אשרתי בתוקף בע"מ
שד' בת גלים 4 חיפה

עורך תוכנית
ג. גרמן נציג

מנהל רחובות ופיקוד
מנהל ארץ ישראל
מנהל תכנון ומבנה
חיפה, רחוב העצמאות 61
טלפון 523102, ת.י. 1885

שטח התכנית - 829 מ"ר