
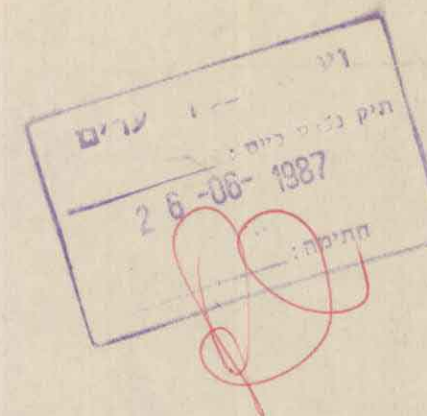


מרחב תכנון מקומי נהריה

תכנית מס המהווה שינוי לתכנית המתאר מס 851 ג

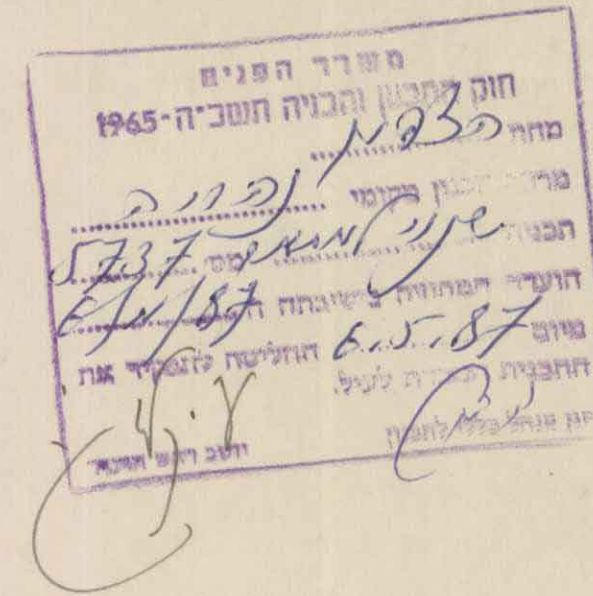

מחוז הצפון
נפה עכו
עיר נהריה
גוש 18174
חלקה 92

שטח התכנית : 1722 מ"ר

יוזם התכנית הועדה המקומית לתכנון ולבניה נהריה (י. בורשטיין בע"מ)

בעל הקרקע י. בורשטיין בע"מ




המתכנן א. פרוינד-אדיכל

מקרא



לוח ייעודי שטחים

%	שטח במ"ר	ייעוד
94.9	1634.79	אזור מרכזי
5.1	87.21	הרחבת דרך
100.0	1722.00	סה"כ


- גבול התכנית
- אזור מרכזי
- דרך מוצעת או הרחבת דרך
- חזית מסחרית
- מספר קומות מגורים
- קומת מסחר
- קו בנין
- גבול חלקה רשומה
- מס חלקה רשומה
- בנין מוצע
- חניה פרטית

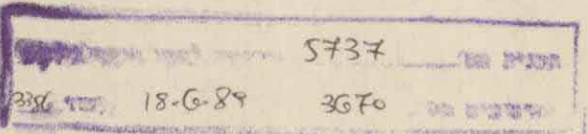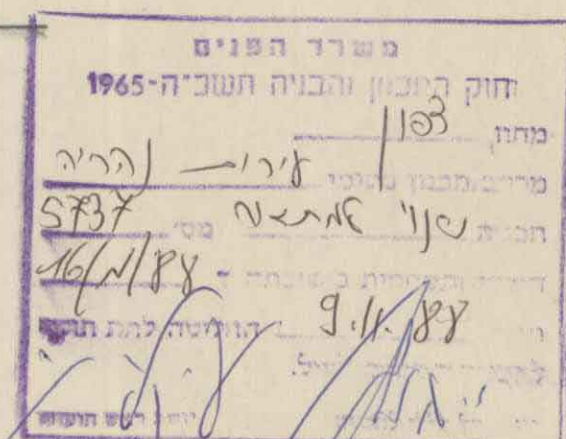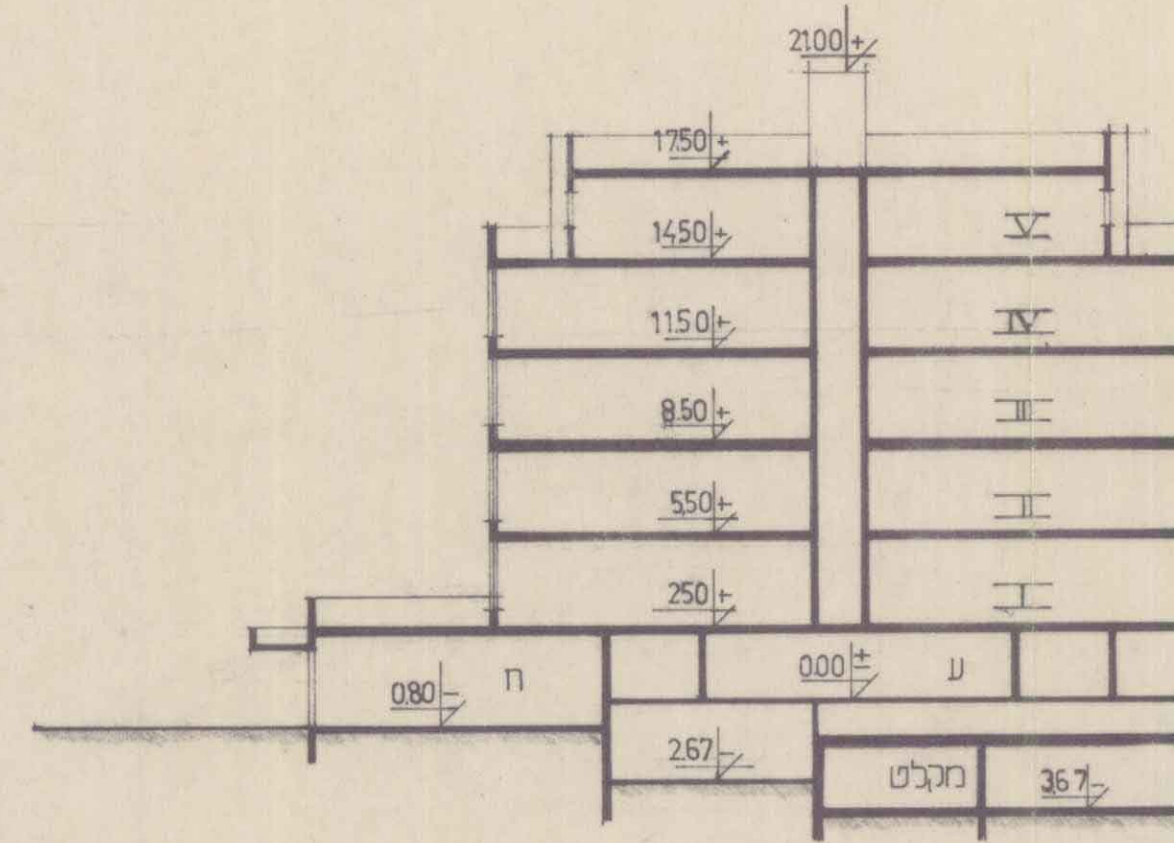

חתימות

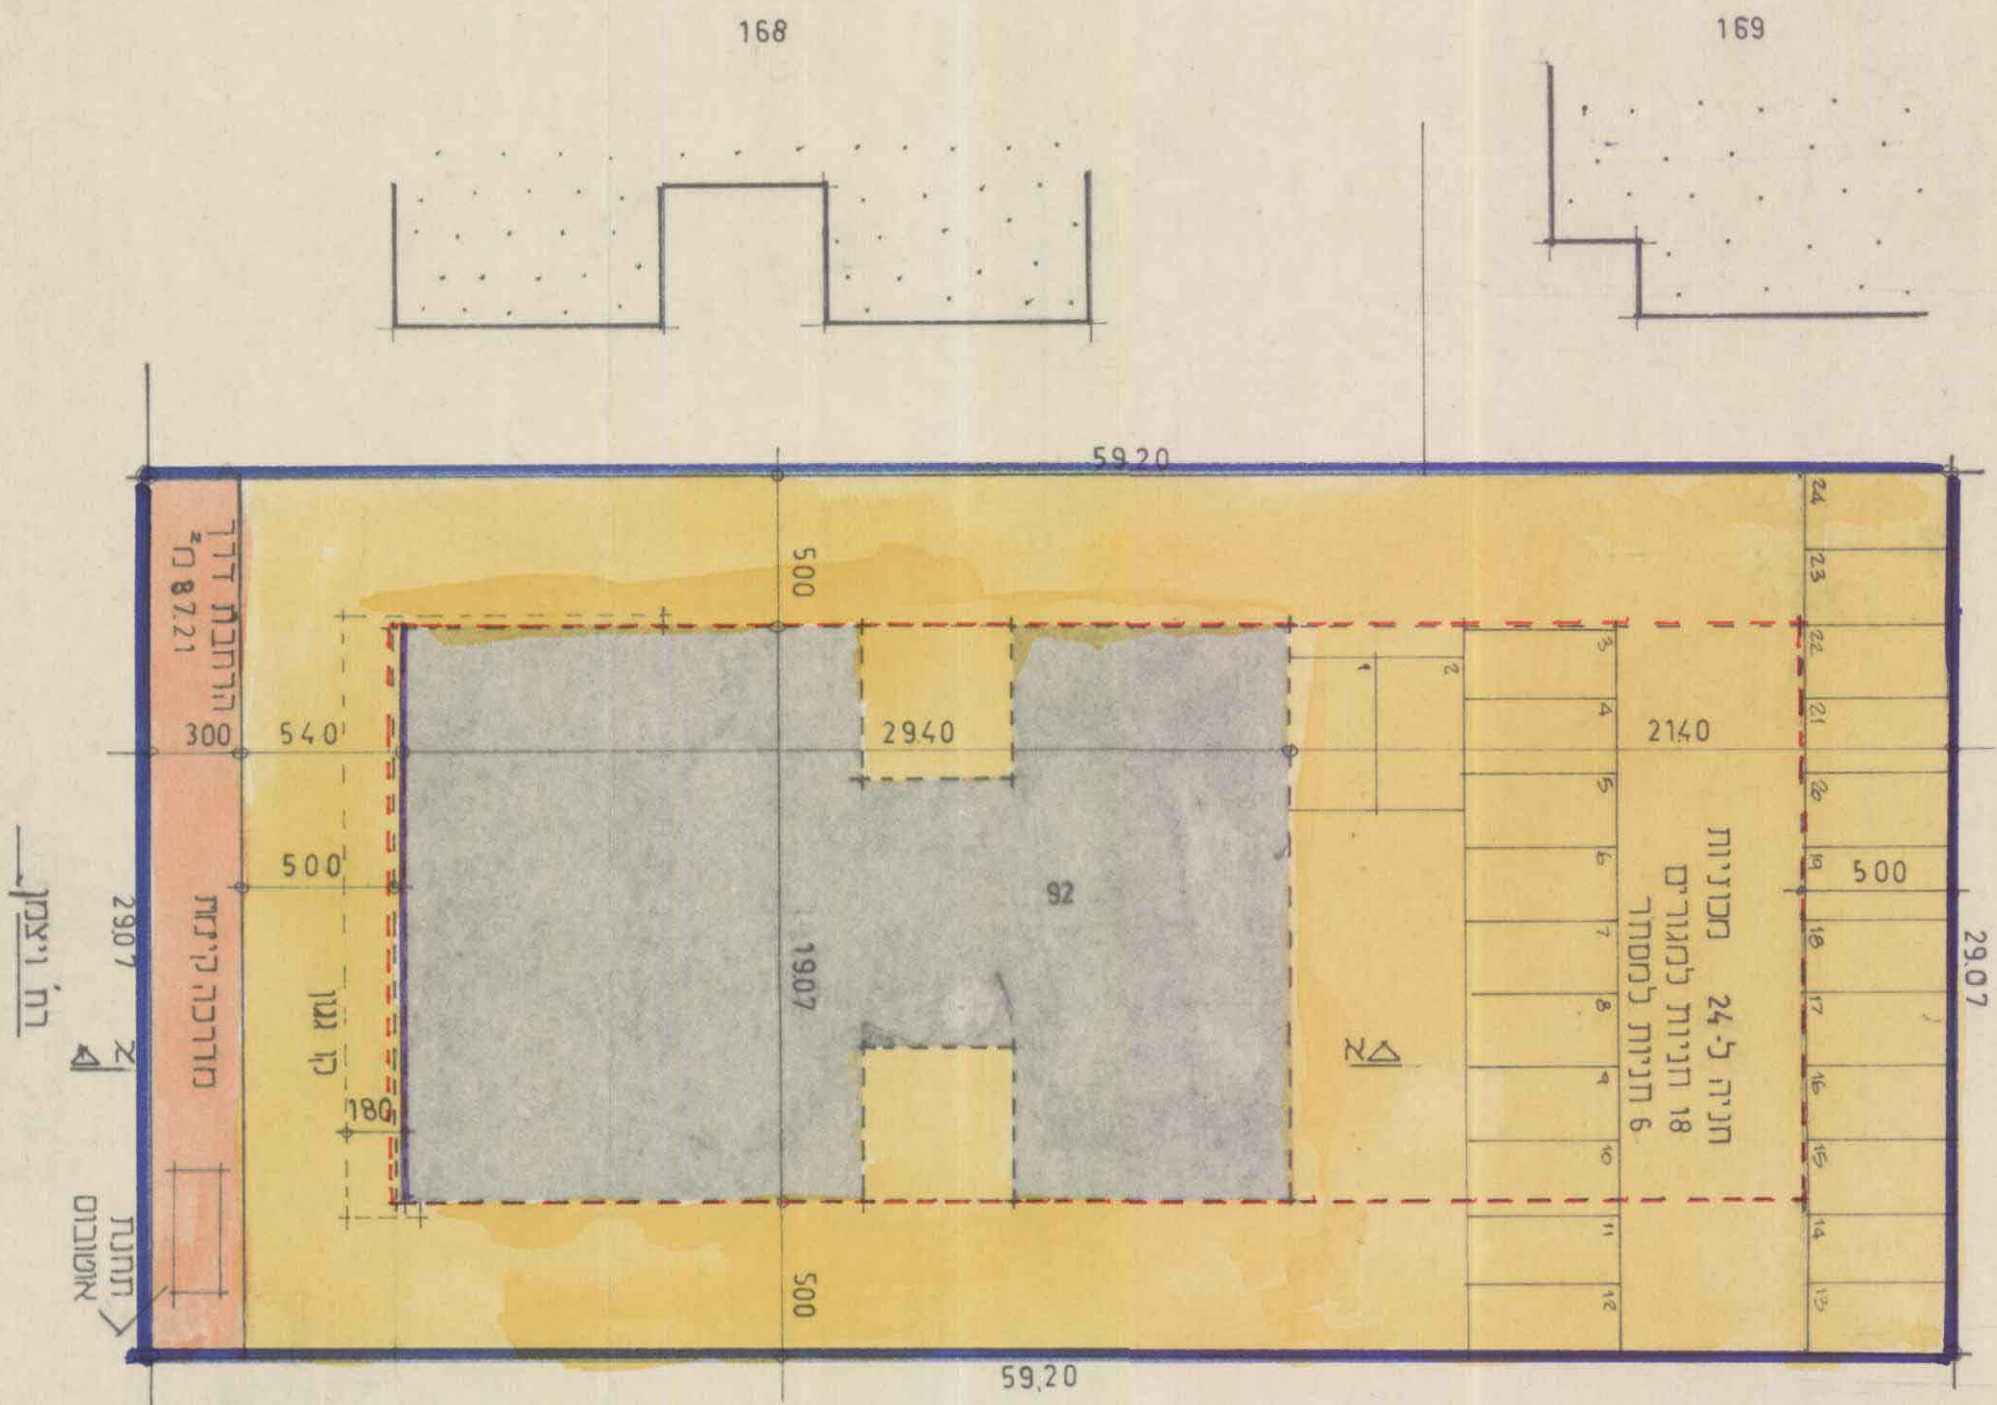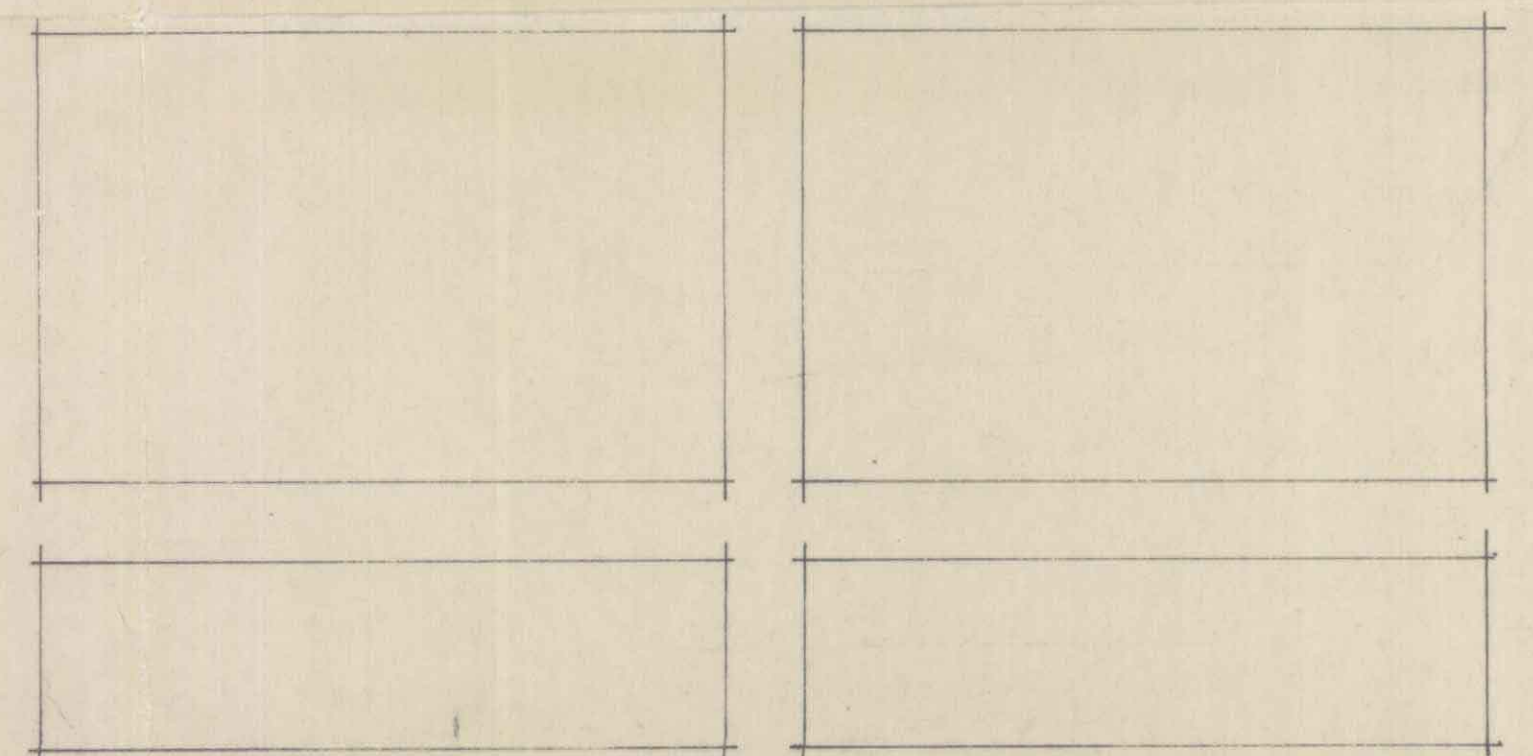

תכנית זו נערכה על פי מפת מודד מוסמך יוסף כהן בעל רשיון מס. 266 קב. 1:250

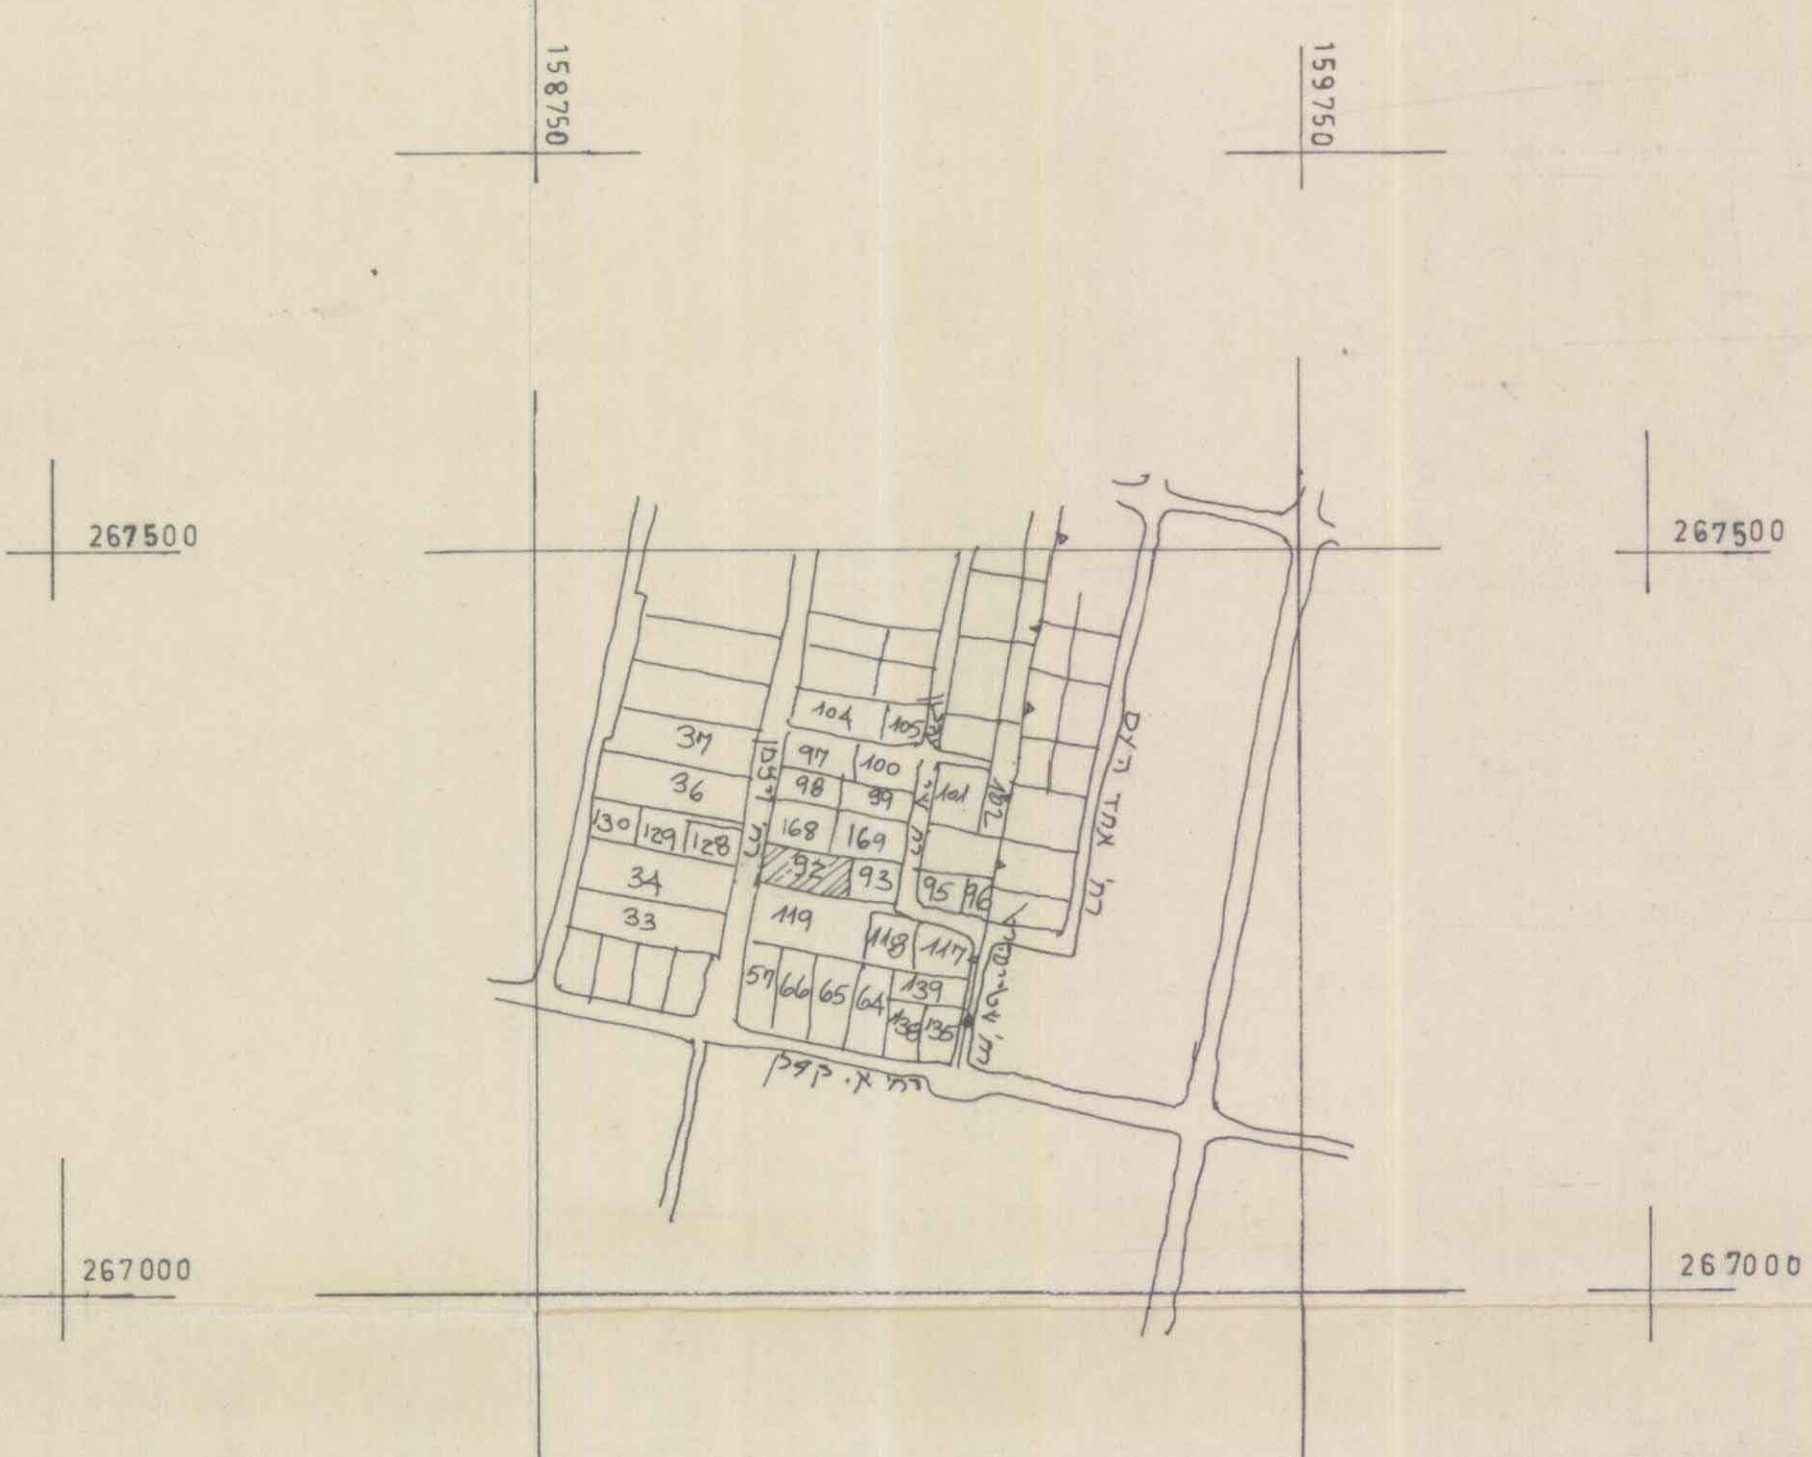

תרשים הסביבה קב. 1:5000