

מרחב תכנון מקומי - נהריה
 תכנית מפורטת מס' 5156
 שנוי לתכנית מתאר ג/851

מחוז : צפון
 נפה : עכו
 עיר : נהריה
 גוש : 18171
 חלקה : 95

טבלת שטחי בניה

קומה	שטח מוצע	% בניה	יח' דור
עמודים	220.00 מ"ר	22.0%	מחזורי מחסני
ראשונה	340.00 מ"ר	34.0%	5
שנייה	340.00 מ"ר	34.0%	5
שלישית	340.00 מ"ר	34.0%	5
רביעית	140.00 מ"ר	14.0%	1
סה"כ	1280.00	128%	16

תכנית המגרש 1:250

מקרא :

גבול התכנית

אזור מגורים מיוחד

דרך מאושרת

שטח פתוח פרטי

מבנה קיים

חסי הדרך

קו בנין

רוחב הדרך



תכנית מס' 5156
 תאריך: 12.6.85
 מס' 2619

משרד הפנים
 חוק התכנון והבניה תשכ"ה-1965
 מחוז: צפון
 מרחב תכנון מקומי
 תכנית מס' 5156
 הועדה המחוזית בשיבתה ה' 11/1/85
 מיזם: 26.5.86 החליטה לתת תוקף לתכנית הנכבדת לעיל.
 יושב ראש הוועדה: י. י.
 סגן מנהל כללי לתכנון: י. י.

משרד הפנים
 חוק התכנון והבניה תשכ"ה-1965
 מחוז: צפון
 מרחב תכנון מקומי
 תכנית מס' 5156
 הועדה המחוזית בשיבתה ה' 11/1/85
 מיזם: 26.5.86 החליטה לתקיד את תכנית הנכבדת לעיל.
 יושב ראש הוועדה: י. י.
 סגן מנהל כללי לתכנון: י. י.

תכנית מס' 5156
 תאריך: 3.10.85
 מס' 23

תכנית הסביבה 1:2500

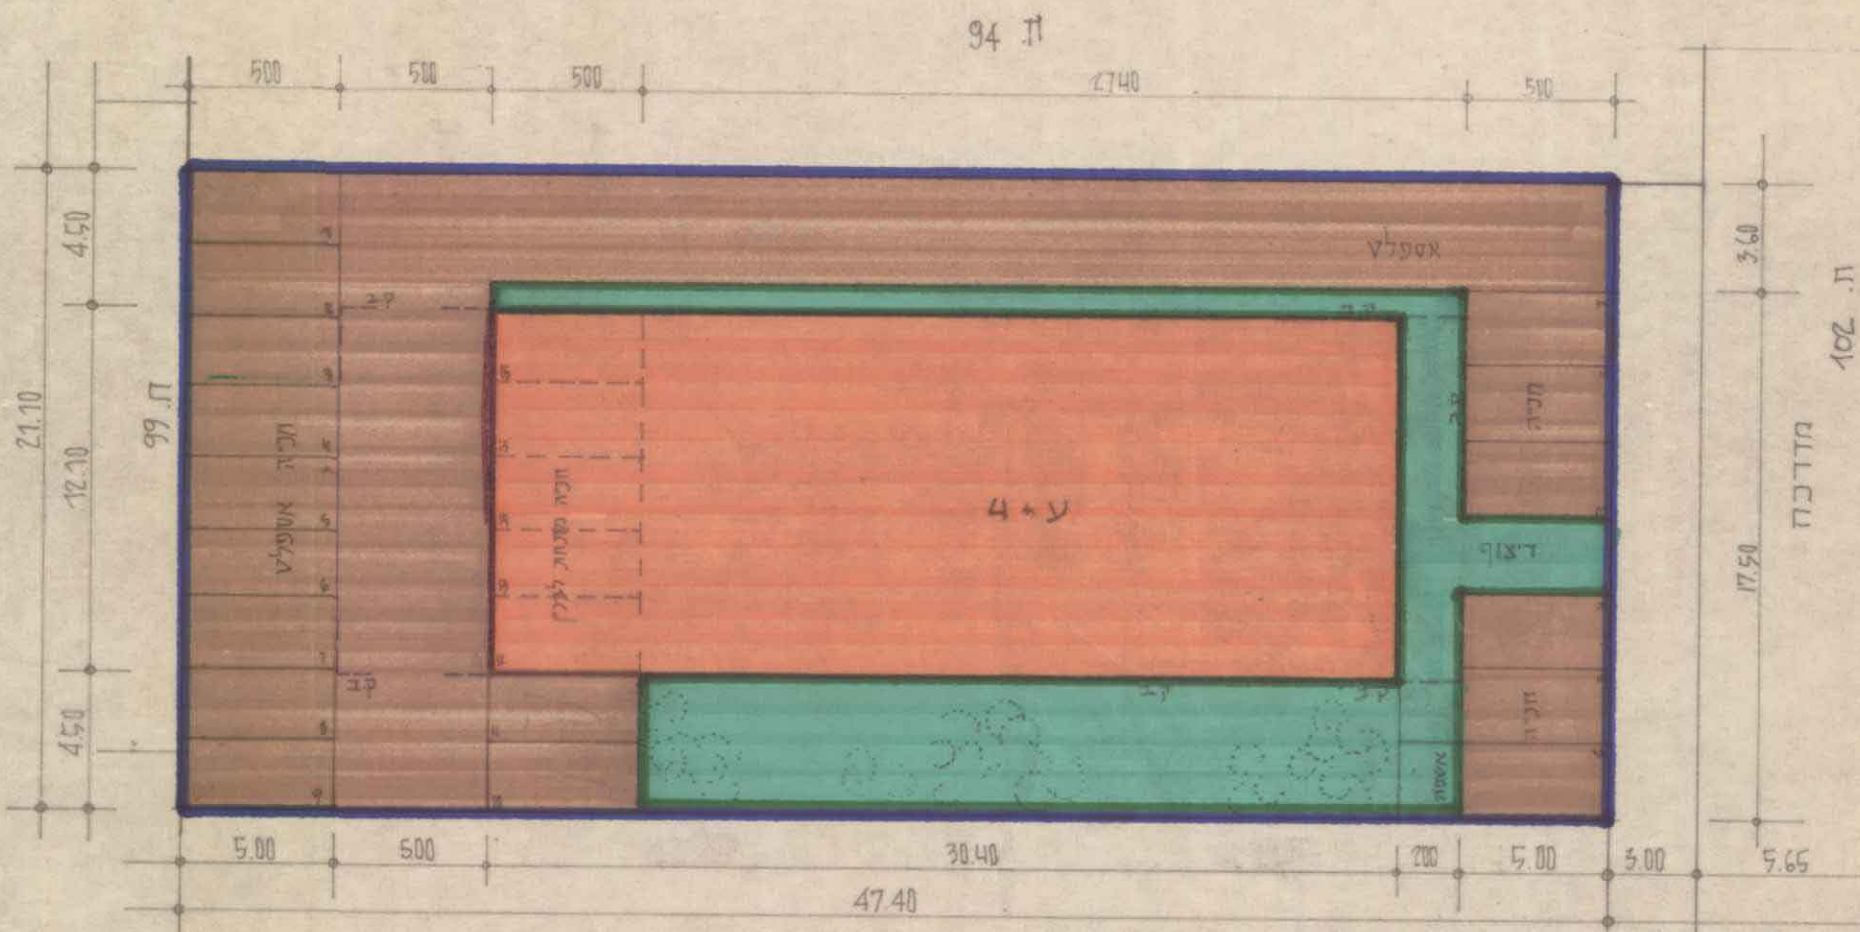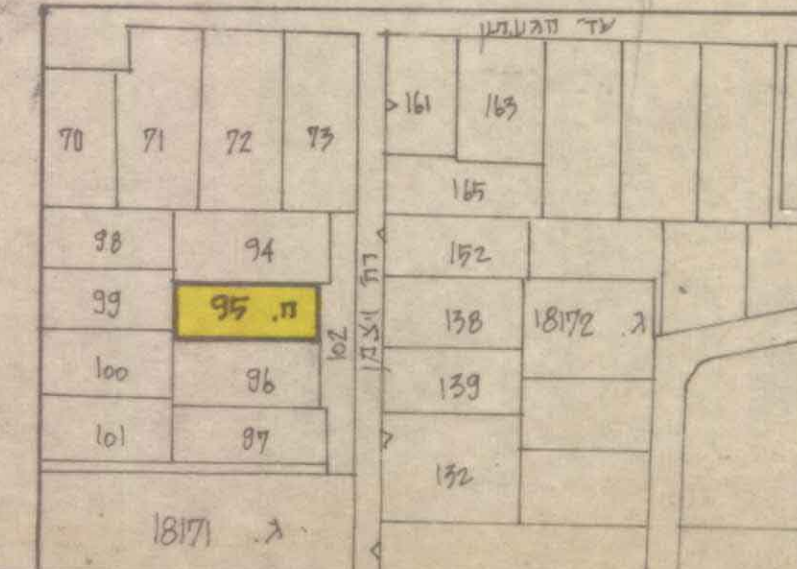

תכ"ו הוכנה על ידי תכ"ו מועד מועדון
 דן בדלינגר תש"נ וש"נ 84