

242

10974

10

1182

28.4.69

ז.ג. ט. 1500
ח.ג.מ. 2

תסריט מצודף לשינוי תכנית מתאר מקומית תכנית מס' חפ/1182 ב' טרנספורמטור בשכון פאר-נוף שלב ב

מ"מ לבניה ולתכנון העיר - חיפה
תכנית מס' חפ/1182 ב'
הוסף למתן חוקף
בישיבה ה' 52 ב- 26.1.69
יושב ראש הוועדה
סגן מנהל כללי לתכנון


המנהל המקומית לבניה ולתכנון העיר - חיפה
תכנית מס' חפ/1182 ב'
הוסף להפקדה
בישיבה ה' 32 ב- 10.12.67
יושב ראש הוועדה
סגן מנהל כללי לתכנון

משרד הפנים
חוק התכנון והבניה תשכ"ה-1965
מרחב תכנון מקומי
תכנית מס' חפ/1182 ב'
הועדה המחוזית בשיבתה ה'
מיום 11-3-69
החליטה לתת חוקף
לתכנית הנצרכה לעיל.
סגן מנהל כללי לתכנון

משרד הפנים
חוק התכנון והבניה תשכ"ה-1965
מרחב תכנון מקומי
תכנית מס' חפ/1182 ב'
הועדה המחוזית בשיבתה ה'
מיום 23-1-68
החליטה להפקיר
התכנית הנצרכה לעיל.
יושב ראש הוועדה

תכנית מס' חפ/1182 ב'
מורממה למתן חוקף בילקום
מיום 4-9-69 עמוד 235

תכנית מס' חפ/1182 ב'
מורממה להפקדה בילקום
מיום 4-10-68 עמוד 24

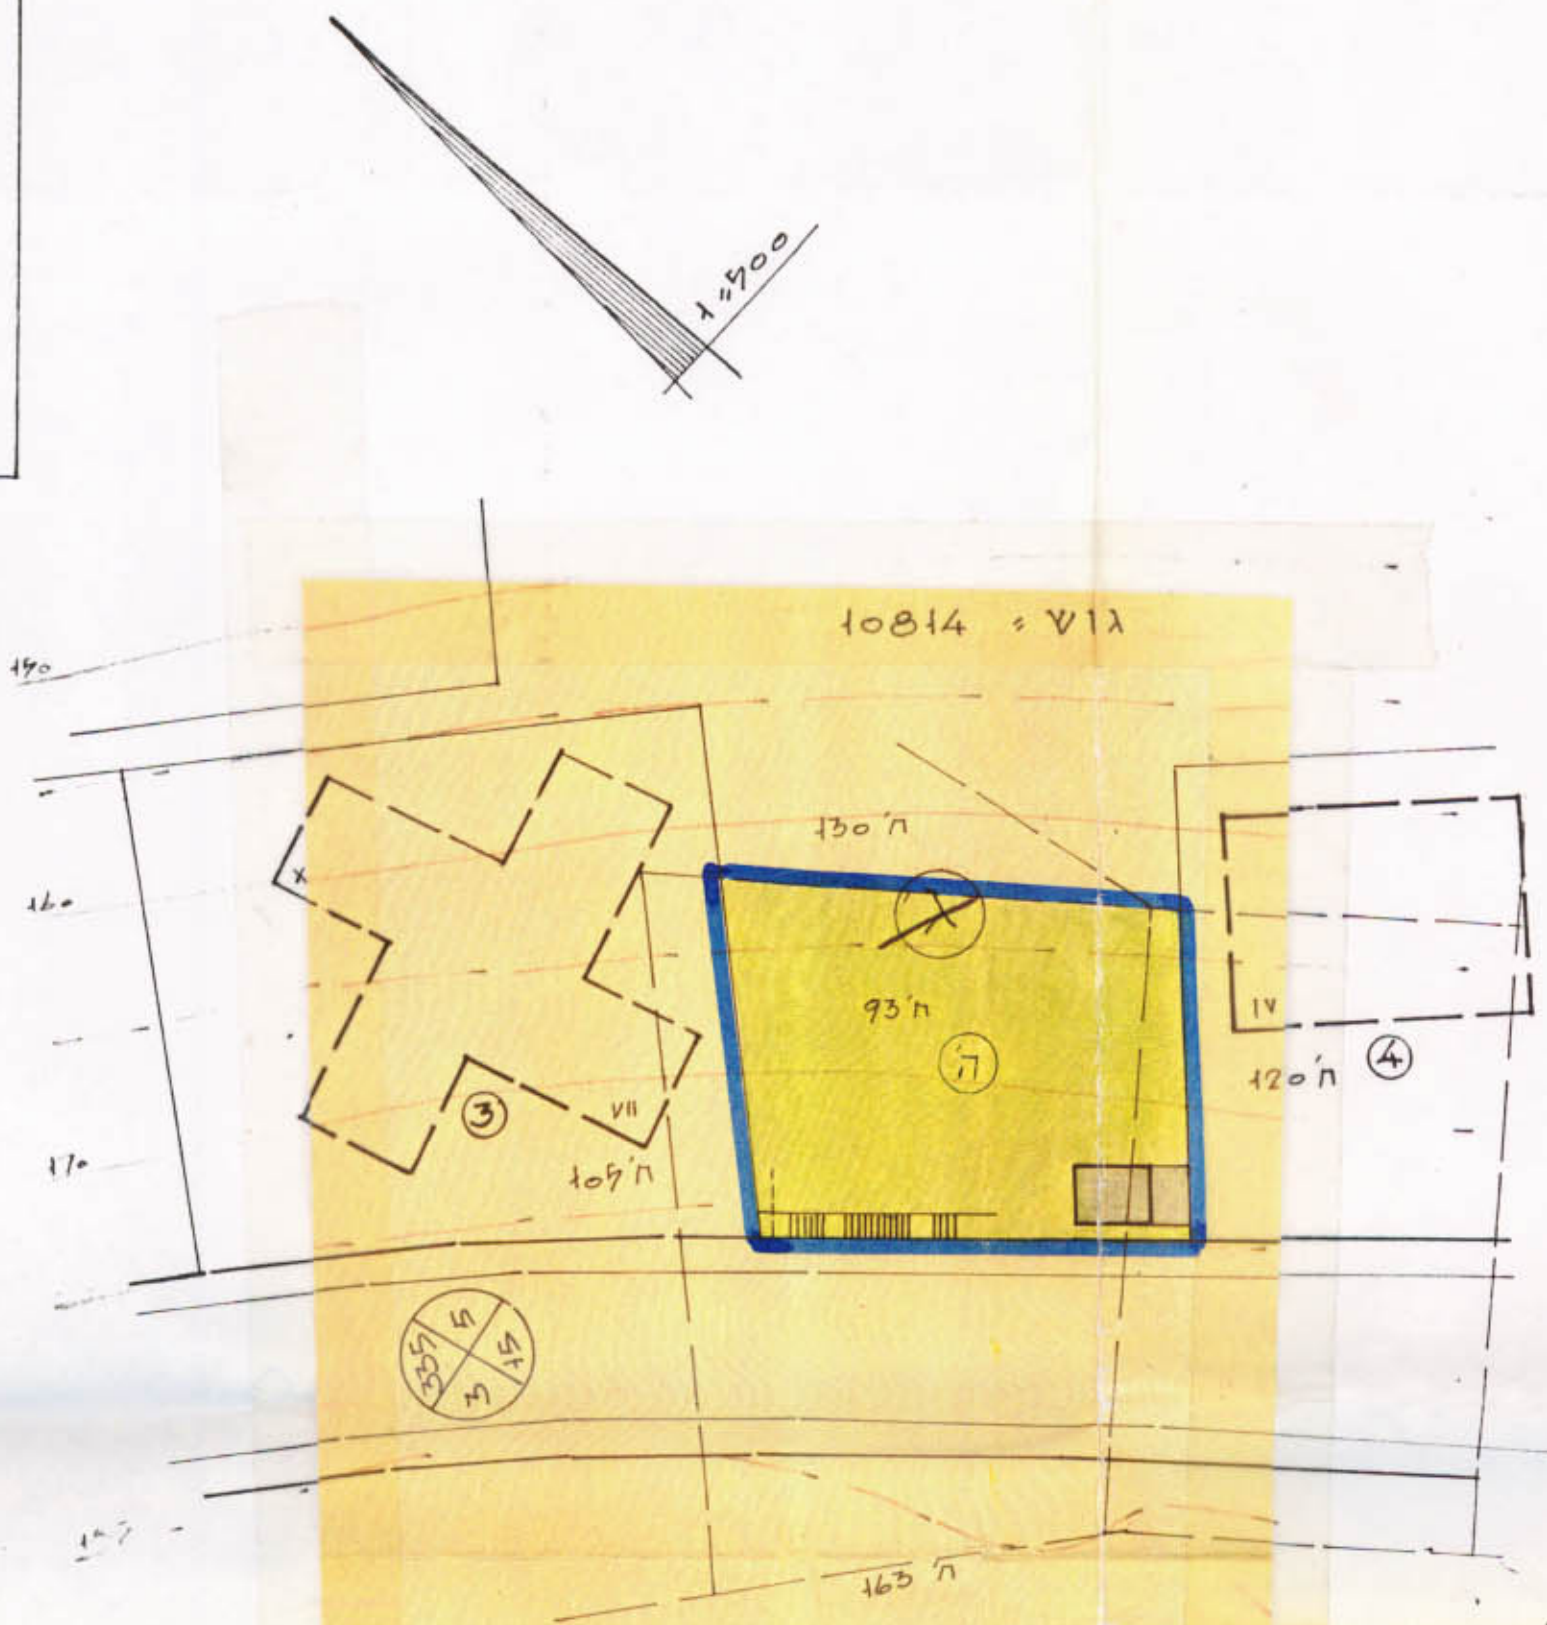

שטח התכנית 4.200 מ.מ.

פיקרא

צבת צבורי פתוח
אתר לטרנספורמטור
מספר חלקה רשומה
גבול חלקה רשומה
מספר חלקה מוצעת
גבול חלקה מוצעת
גבול התכנית

93' ח

ה

מ. יולוב
סודר מוסמך

שכון שוכים בע"מ
מ"מ ח"מ
27 יולי 1969

שכון שוכים בע"מ
מ"מ ח"מ

