


חוק התכנון והבניה תשכ"ה - 1965
 ועדה מקומית לתכנון ולבניה
 מרדכי הכרמל
 הכנית
 בדונה ביישוב מס' 43
 החברה לעצבת המונומנט לתכנון ולבניה
 עם המלצה למחן המקי
 מתגנסת הועדה
 יושב ראש הועדה

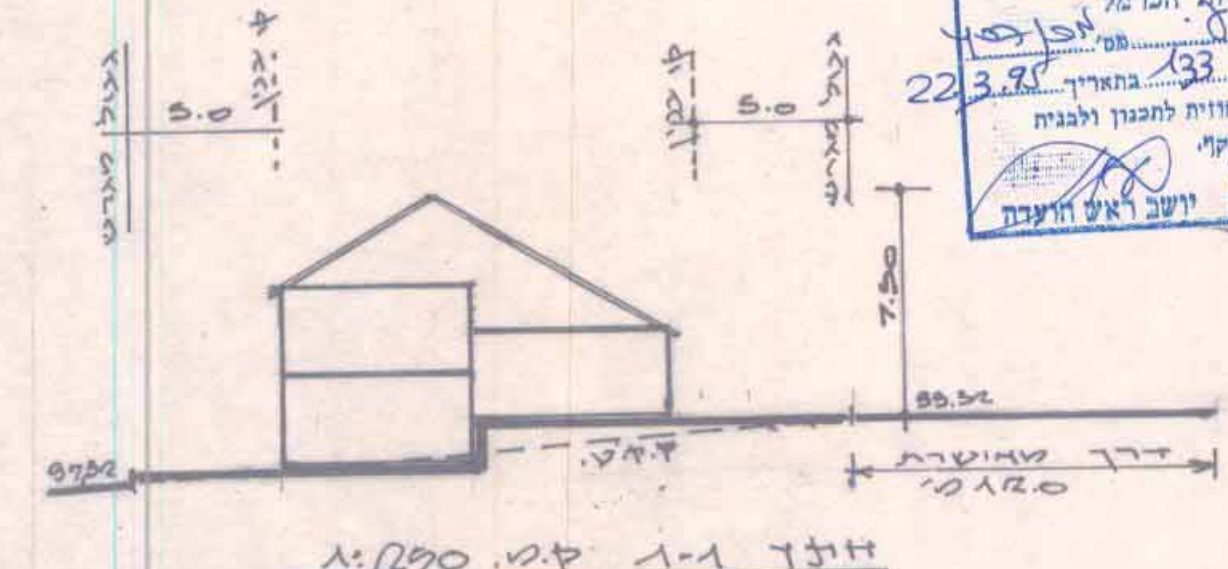


1054 1 W11

[illegible]

הוכן לשם הגשה לוועדה מקומת
לכנייה ותכנון עיר עמליה
בקשר עם בקשה להיתר בניה
חיפה 1/9/93

מודד מוסמך
מספר רשיון 388

ש. זייד ובניו בע"מ הנדסה ומדידות - שמאות מקרקעין
רחוב יצחק 17 כרמל צרפתי פקס. 04-338759 טל 04-312030 רב קר

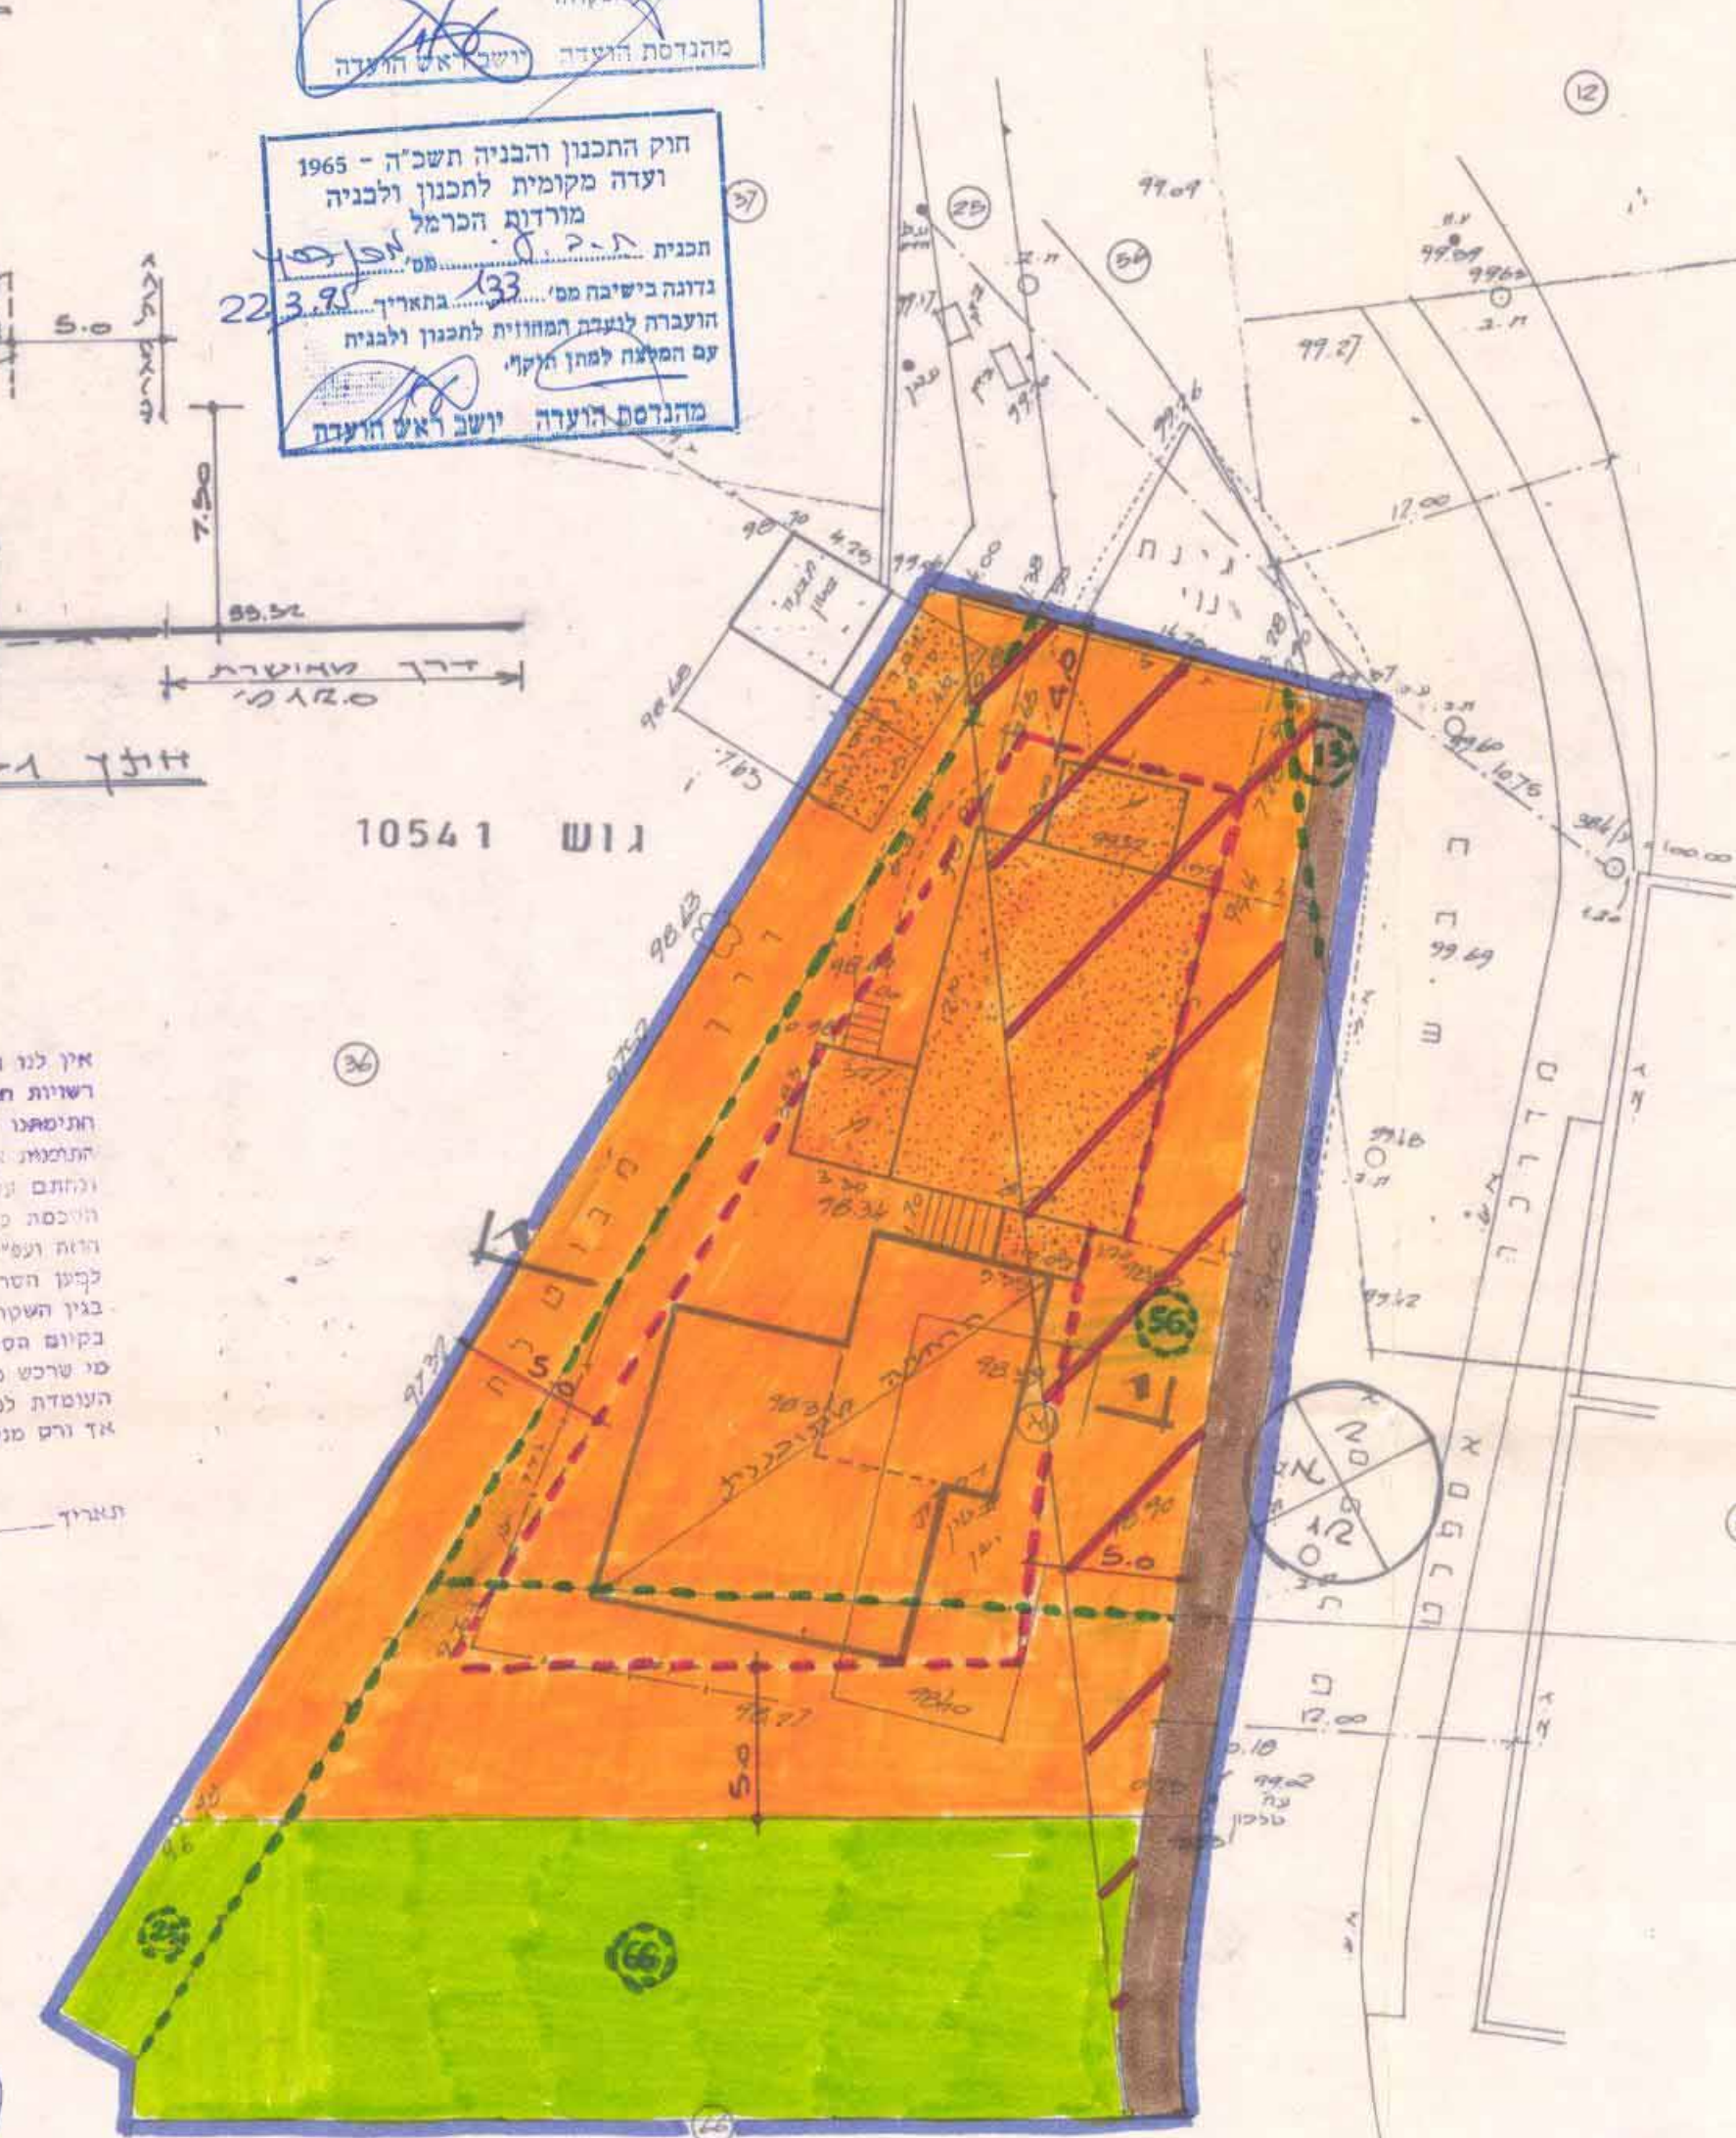


1:250, 380, 380

מס' סדורי ש.ת. 3743/93

מקור:

- 

 









- גבול תחבית
 דרך קובות ו/או מחציתות
 מפרד מבני ציבור
 מפרד מנדרים "א"
 דרך לציבור
 מסלול דרך
 קו ענין
 רחוב דרך
 חלוקה ק"מ
 גבול גוש
 גבול חלקה משומה
 קו ענין - סימן
 גבול חלקה לציבור
 א.ש.ח.

שאלה 2				
היצד	מדידת	מדידת	מדידת	מדידת
1300	24.6%	100%	24.6%	100%

הוכן לשם הגשה לוועדה מקומית
לבניה ותכנון עיר עתלית
בקשר עם בקשה להתיר בניה
חיפה 1/9/93


 מודד מוסמך
 מספר רשיון 388


ש. זייד ובניו בע"מ הנדסה ומדידות - שמאות מקרקעין
רחוב שלמה 17 כרמל צרפתי פקס. 04-338759 טל' 04-312030 רב קד

משרד הפנים מחוז חיפה
חוק התכנון והבניה תשנ"ה-1965
אישור תכנית מס. 707/ב
הועדה המחוזית לתכנון ולבניה החליט
ביום 9.11.95 לאשר את התכנית
י"ר הועדה המחוזית

הודעה על הפקדת תכנית מס. 407/מ
פורסמה בילקוט הפרסומים מס. 4731
מיום 31.8.95

הודעה על אישור תכנית מס. 407/נ
פורסמה בילקוט הפרסומים מס. 4392
מיום 17.3.96

מחוז חיפה
מרחצת תכנון מקומי -
מורדות כרמל
הישוע: עתלית
תכנית מתאר מקומית
מס' חכ" / 407
המהווה שינוי לתכנית
מתאר עתלית ג/ 555
גושים: 10541, 10562
חלקות: 656(ה), 66(ה), 70(ה), 25
זוג התכנית
מועצה מקומית - עת
על הקרקע:
מנהל מקרקעי ישראל
המתכנן: אריה דונוס ג.
קנה מידה: 1:250
טעם התכנית: כ. 1000
1:1250
סביבה

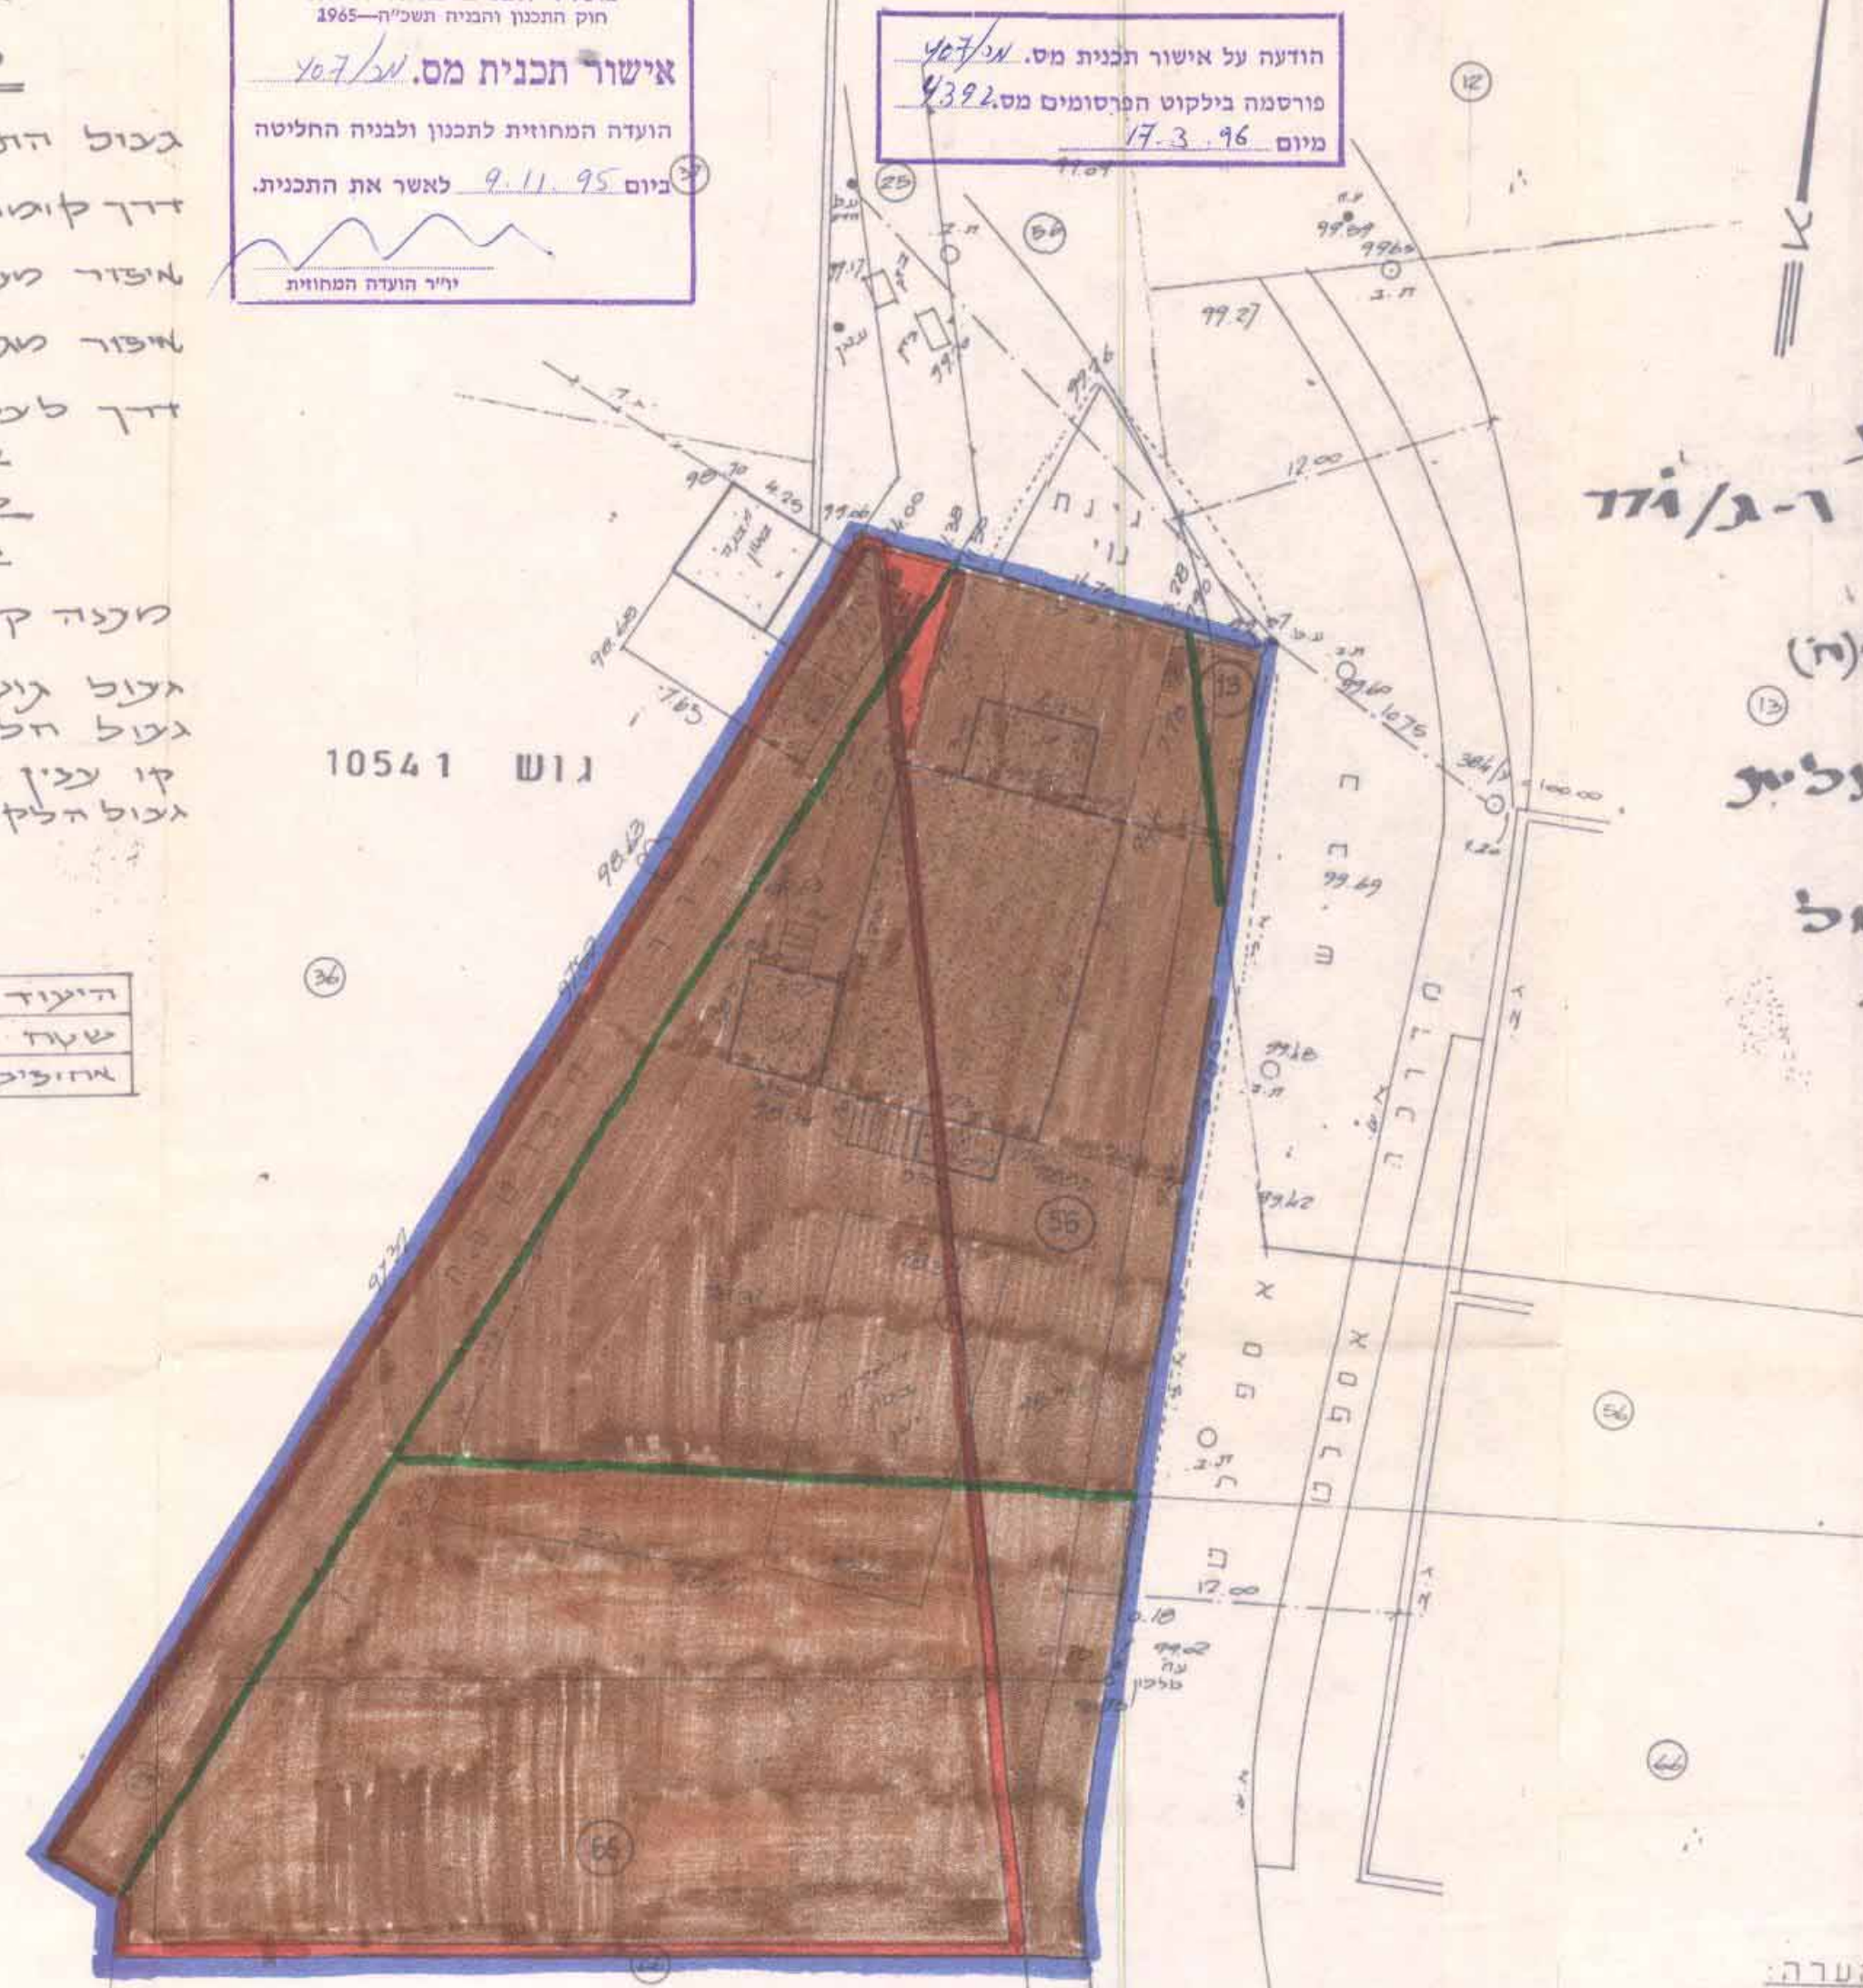

1:290, 0"7 357

הערה:
גבהים הינם יחסיים
ומחסיים לנקודה ע/384
שגובה נלקח 100000+

