

תכנית ת.ע.חפ./1045 בית ספר מקצועי ומרכז להכשרה מקצועית

ק.מ. 1:1000

טבלת חלוקת השטחים					
שטח	הקצה	דרכים*	ש. ציבורי פתוח	אזור לבנין ציבורי	ס"ה
10749	7	1700	200	800	2700
10750	8	900	600	1300	2800
"	1	550	-	550	1100
"	3	5000	11450	26500	42950
מ"ר 49550		מ"ר 8150	מ"ר 12250	מ"ר 29150	מ"ר 49550

שטח התכנית: 70 דונם בערך

10749 גוש
יורשו ט. אונגר


ויקטור זפוד
ניאט

* מדוד עד גבול החלקה לאורך דרך חיפה-תל אביב
ועד ציר הדרך בינתר המקומית

מקרא

- גבול התכנית
- גבול תכנית ת.ע.חפ. אלושרת
- גבול שטח יחידת התכנון
- גבול אגף קרקע
- גבול בעלות חלקה קיימת
- גבול חלקה מוצעת
- קווי גובה של פני הקרקע
- קווי מרחב
- קווי בנין
- דרך סלולה אלושרת
- דרך אלושרת בלתי סלולה
- דרך חדשה או מרחבת דרך
- דרך שאיטורה בטל
- מספר וישום הדרך
- מרחב קידומי אינז'ינרי
- מרחב הדרך
- אזור לבנין צבורי
- שטח צבורי סתום
- שטח האתר החדש
- מספר בנין מוצע
- גדר תיל קיימת
- בנין מיועד להריסה
- בדון קיים

הוכנה התכנית והכונ העיר - חיפה
תכנית ת.ע.חפ. 1045/1045
הופק למסן תוקן
בישיבה ה-1
10.1.1966
יושב ראש הוועדה
מנהל העיר

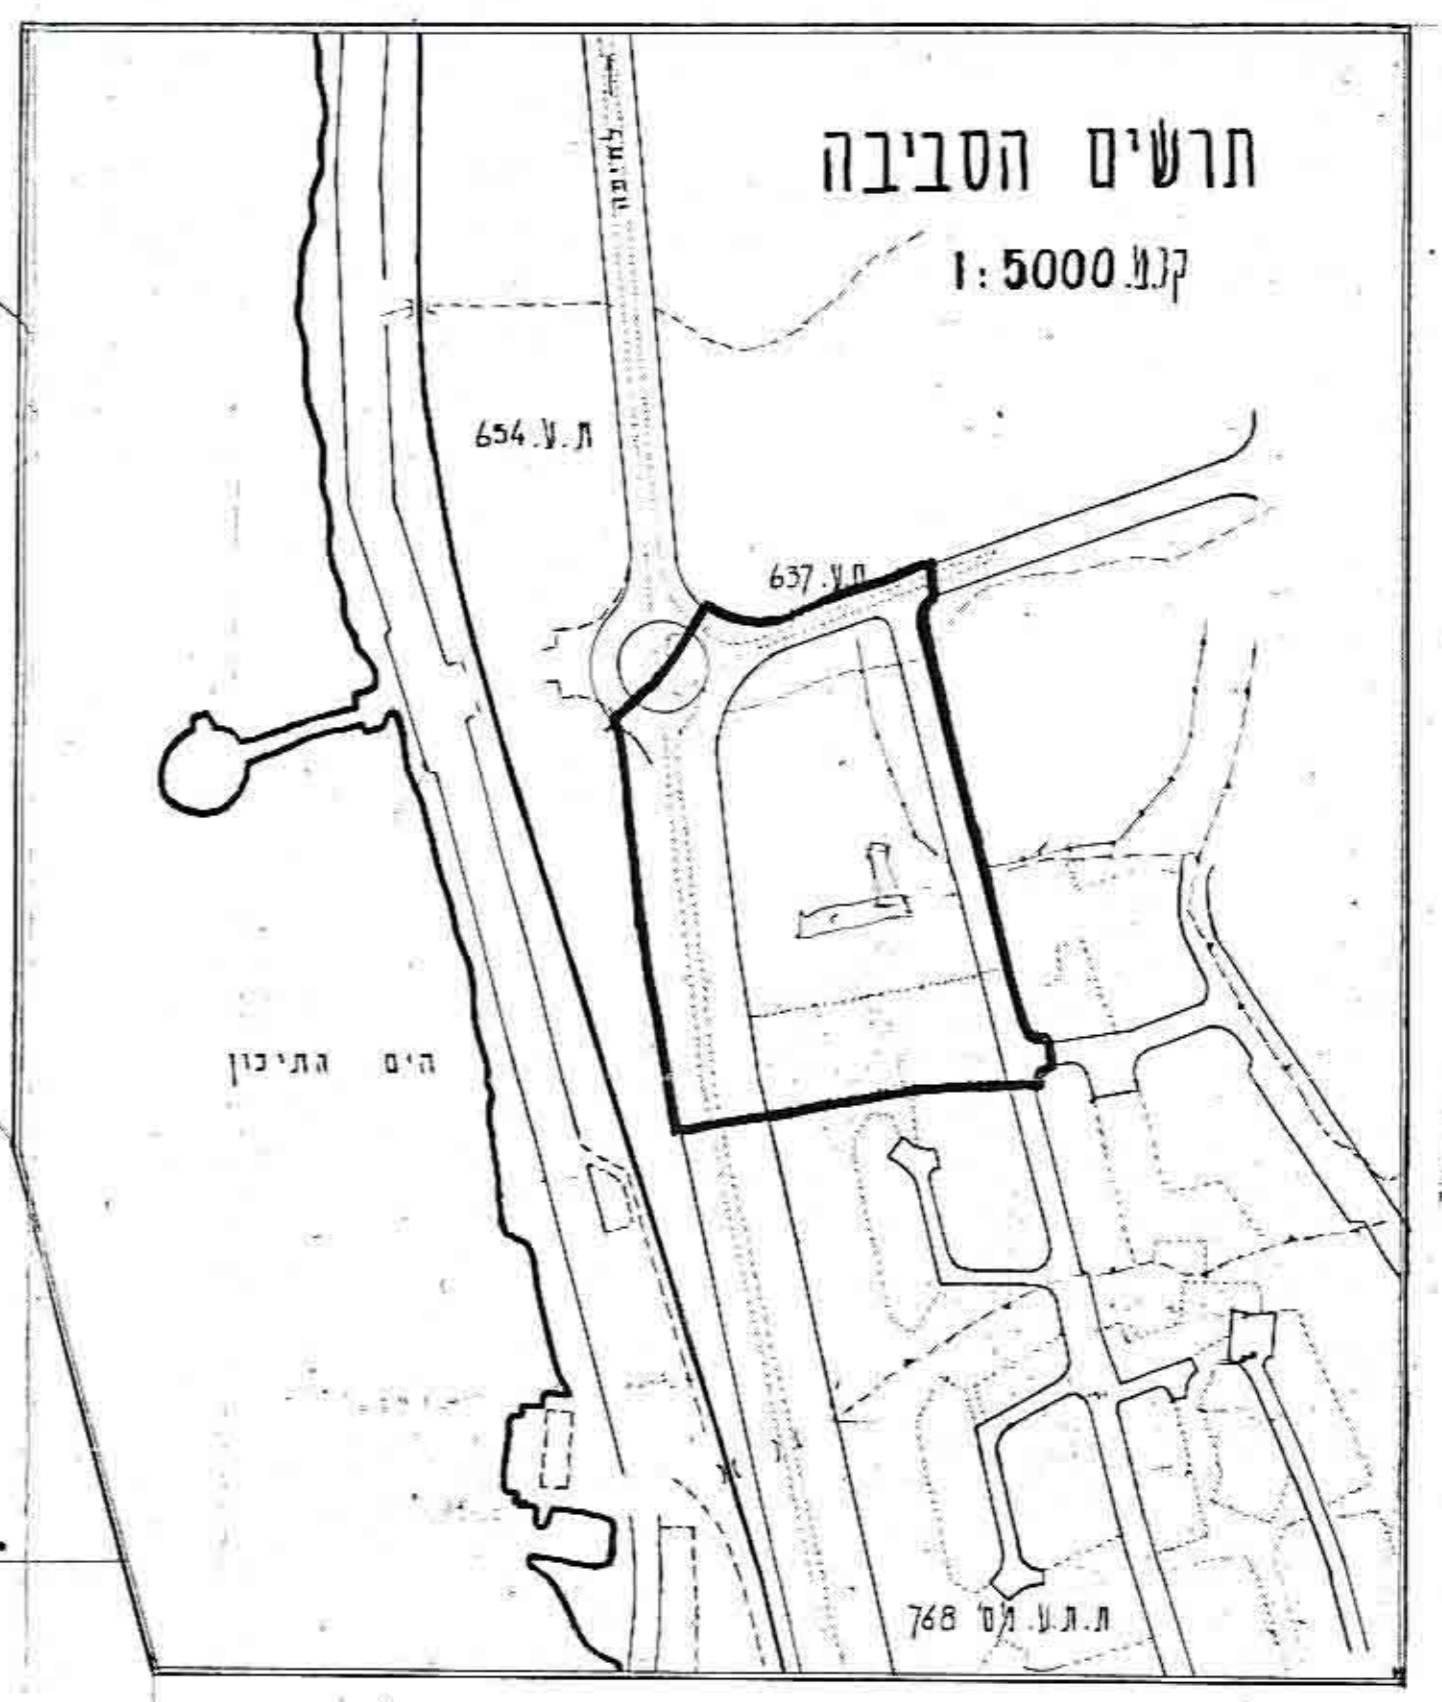

תחום הסביבה
קנה 1:5000

תוכנית מפורטת לת.ע.חפ. 1045/1045
בית ספר מקצועי
ומרכז להכשרה מקצועית
1:1000
728/ת
3.8.58

