

כחוז חיפה

מרחב תכנון מקומי זבולון


תשריט מצורף לתכנית מס' זב' 72 המהווה שנוי לתכנית מתאר מקומית מס' 45 שנוי יעוד לחלק בחלקה מס' 1 בגוש 11140 - כחוקלאי למושק עזר

המקום : כפר חסידים.
 גוש : 11140
 חלקה : מס' 1
 שטח התכנית : 10.777 דונם
 יוזם התכנית : מר פראנק נפתלי
 התכנית אומצה ע"י ועדה מקומית זבולון - בעל הקרקע : מנהל מוקרקעי ישראל.
 מתכנתת : אריאלה ורנסקי - אדריכלית ומתכנתת ערים.
 ק.כ. : 1:1250


אריאלה ורנסקי
 אדריכלית ומתכנתת ערים
 ת.ד. 7410 חיפה 283923

טבלת שטחים	בוקרא
	גבול התכנית
1.000	אזור כושקי עזר
3.824	אזור חקלאי
1.790	דרך קייכות
4.163	שטח פרטי פתוח
	מס' הדרך
	מרווח קדמי
	רוחב הדרך
	גבול ומס' חלקה קייכות
	גבול גוש
	מבנה להדיסה
	קו חשבול


סה"כ 10.777 דונם

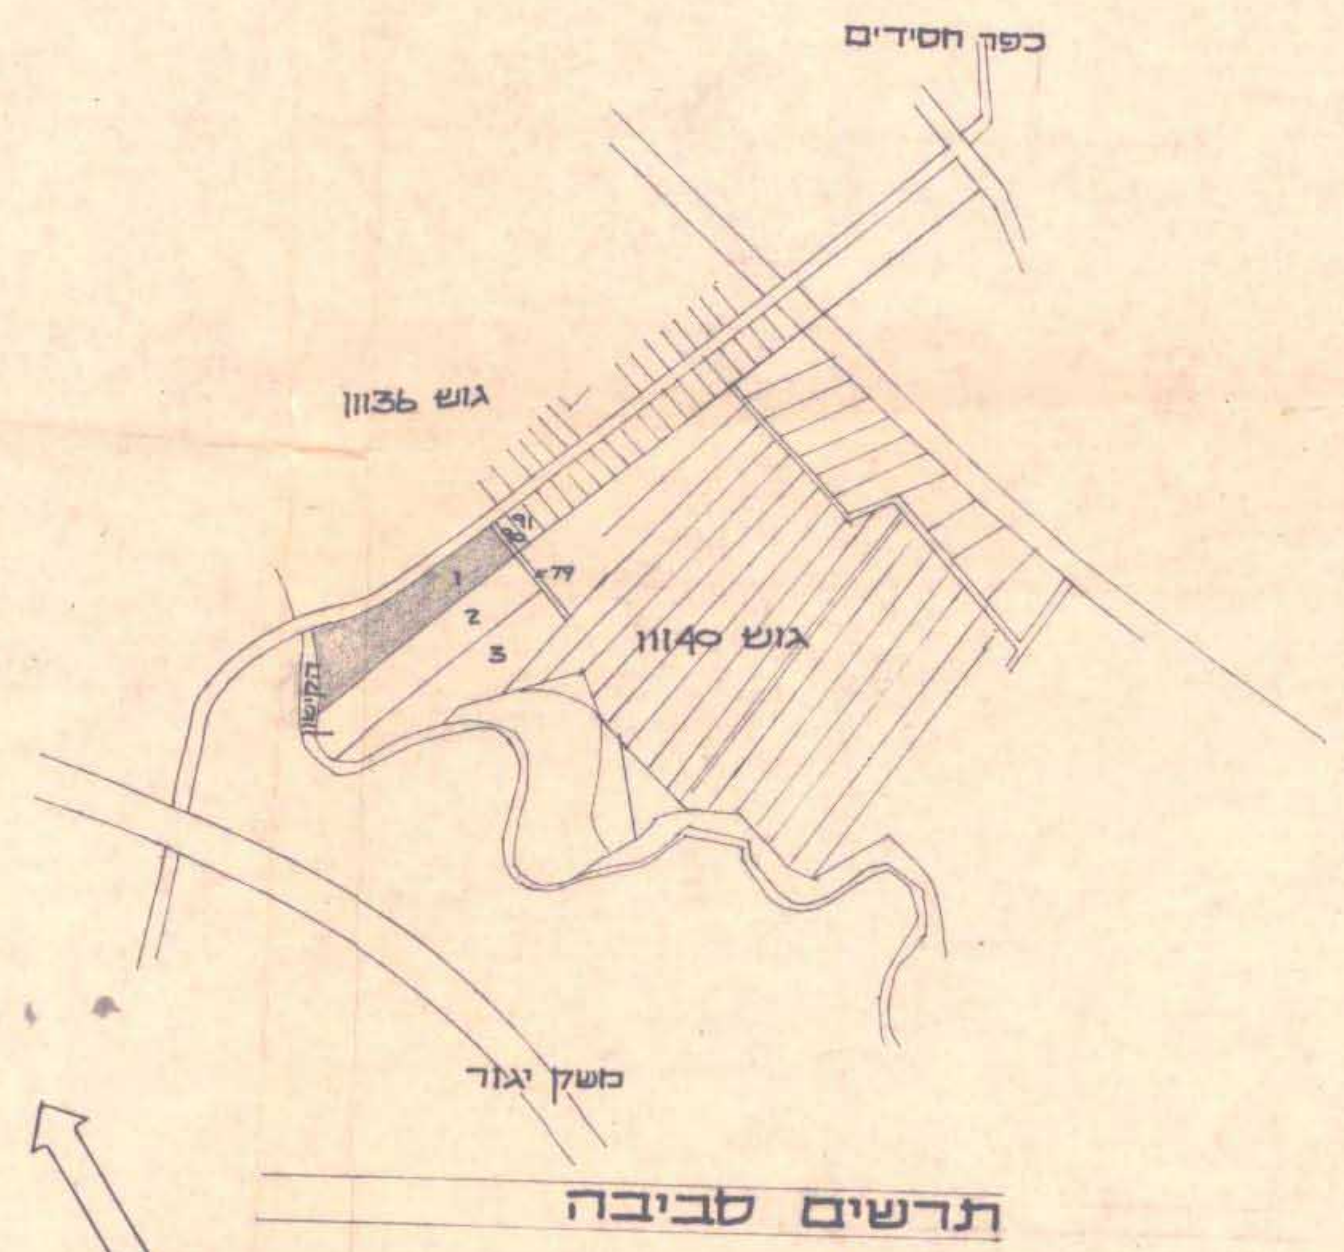

תרשים סביבה

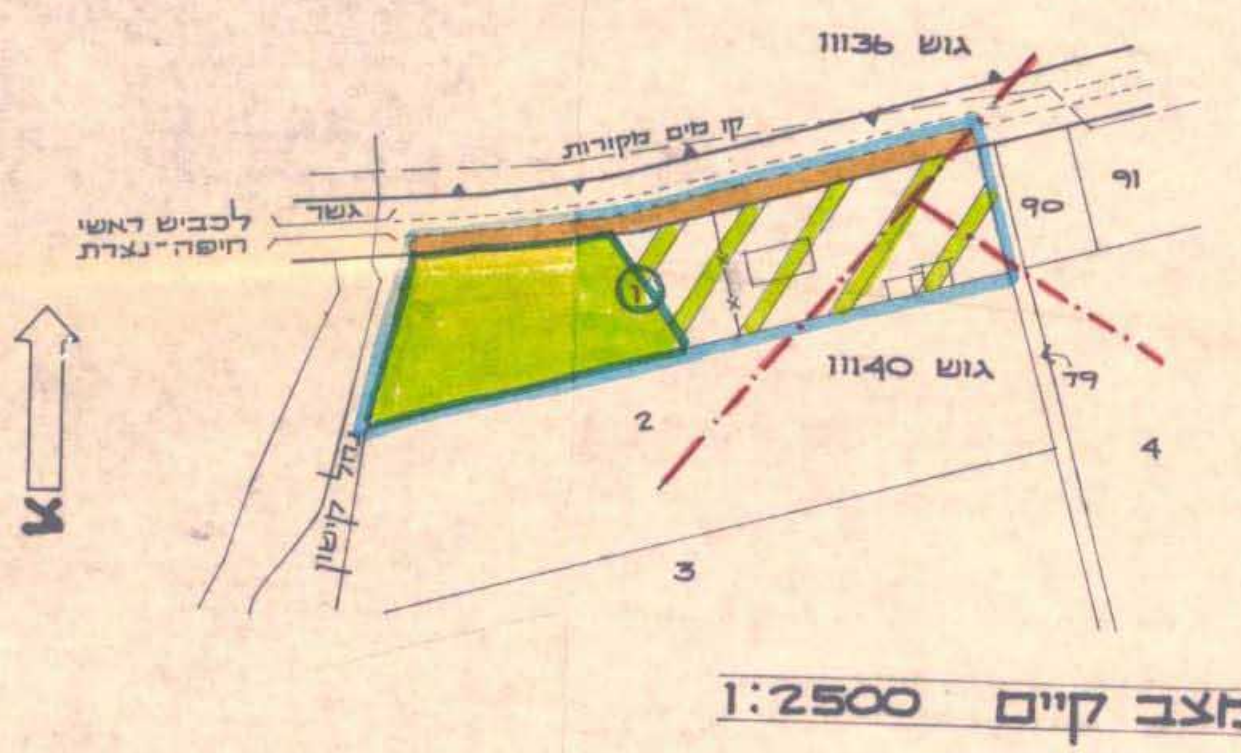

מצב קיים 1:2500

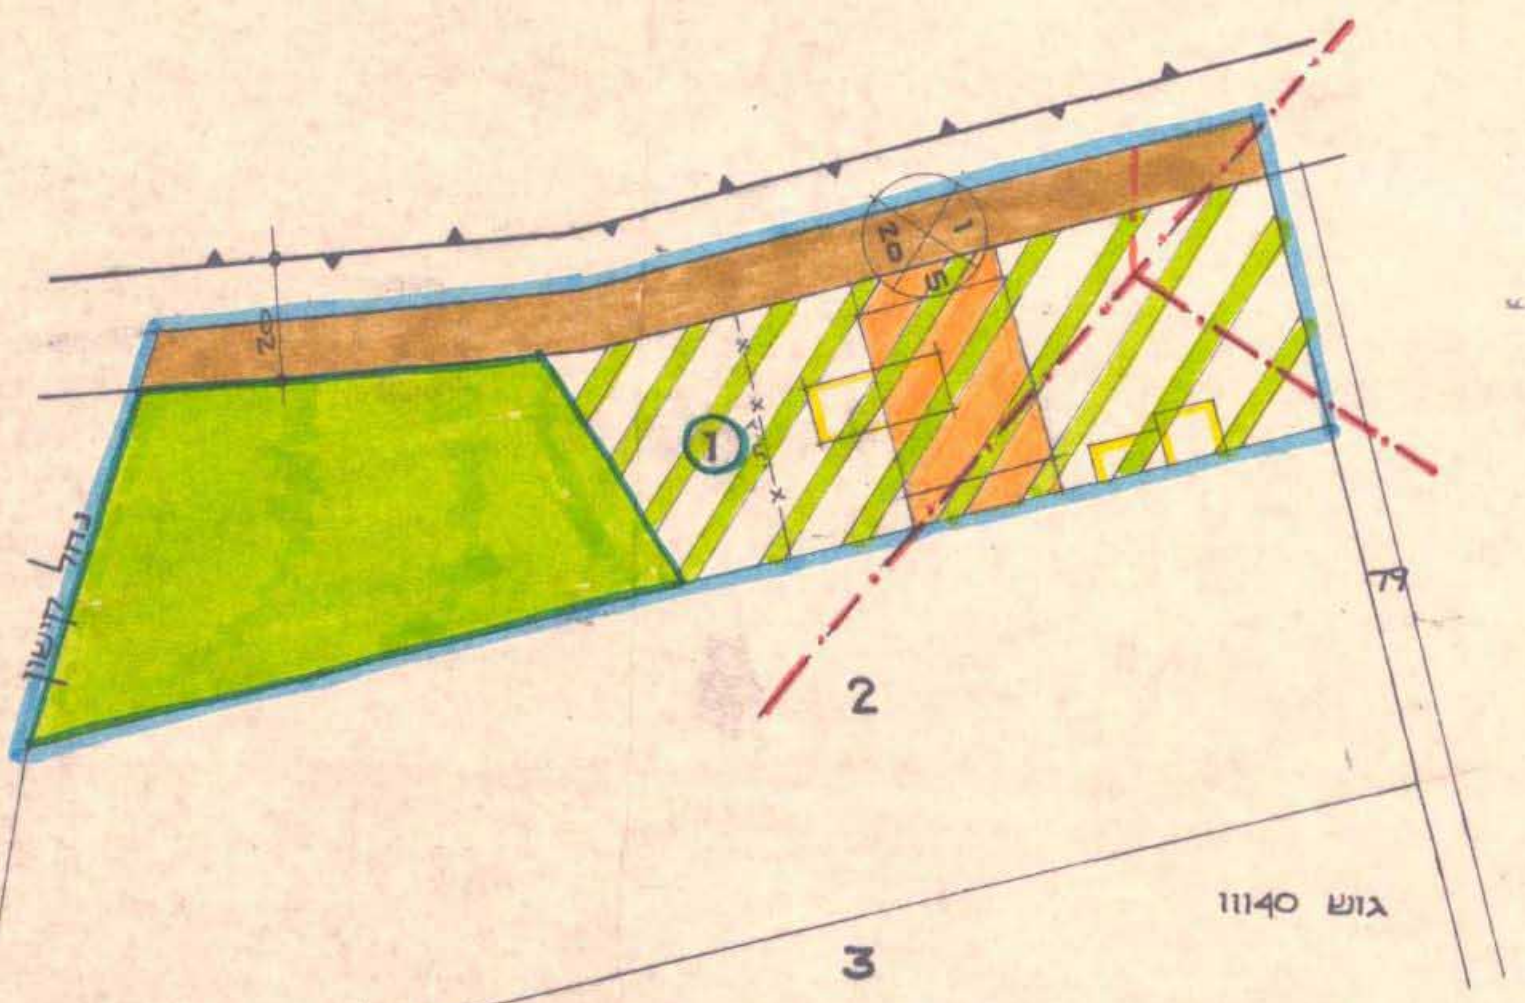

מצב מוצע 1:1250

תכנית מס' 72/25 מורסמת להקדמת בילוקים
 מיום 19.5.85 עמוד 3359
 מס' 3248 מיום 19.5.85 עמוד 3359
 מס' 11140 ג.מ.ה

משרד הפנים
 חוק התכנון והבניה תשכ"ה - 1965
 מחוז חיפה
 מרחב תכנון מקומי 25/72
 תכנית א.ע. שאר מקומי מס' 72/25
 הועדה המחוזית ביישובים
 מיום 1.4.86
 לתכנית הבניה ז"ע
 סגן מנהל כ"מ

חוק התכנון והבניה תשכ"ה - 1965
 גובה מקומי לע"מ ולבניה
 11140
 מס' 72/25
 מס' 3248
 מס' 11140

תכנית מס' 72/25 מורסמת למתן חוקי בילוקים
 מיום 15.8.87 עמוד 1582
 מס' 3248 מיום 15.8.87 עמוד 1582

מקור: תכנית גוש 11140 ותכנית מס' 365/25