


מקום: נשר  
 גוש: 11230  
 חלקה: 18 (חלק)  
 מגרש: 45  
 הוכן עבור: משפחת הרוש

קנה מידה - 1:250

שטח: 549 מ"ר (מדוד ורשום)

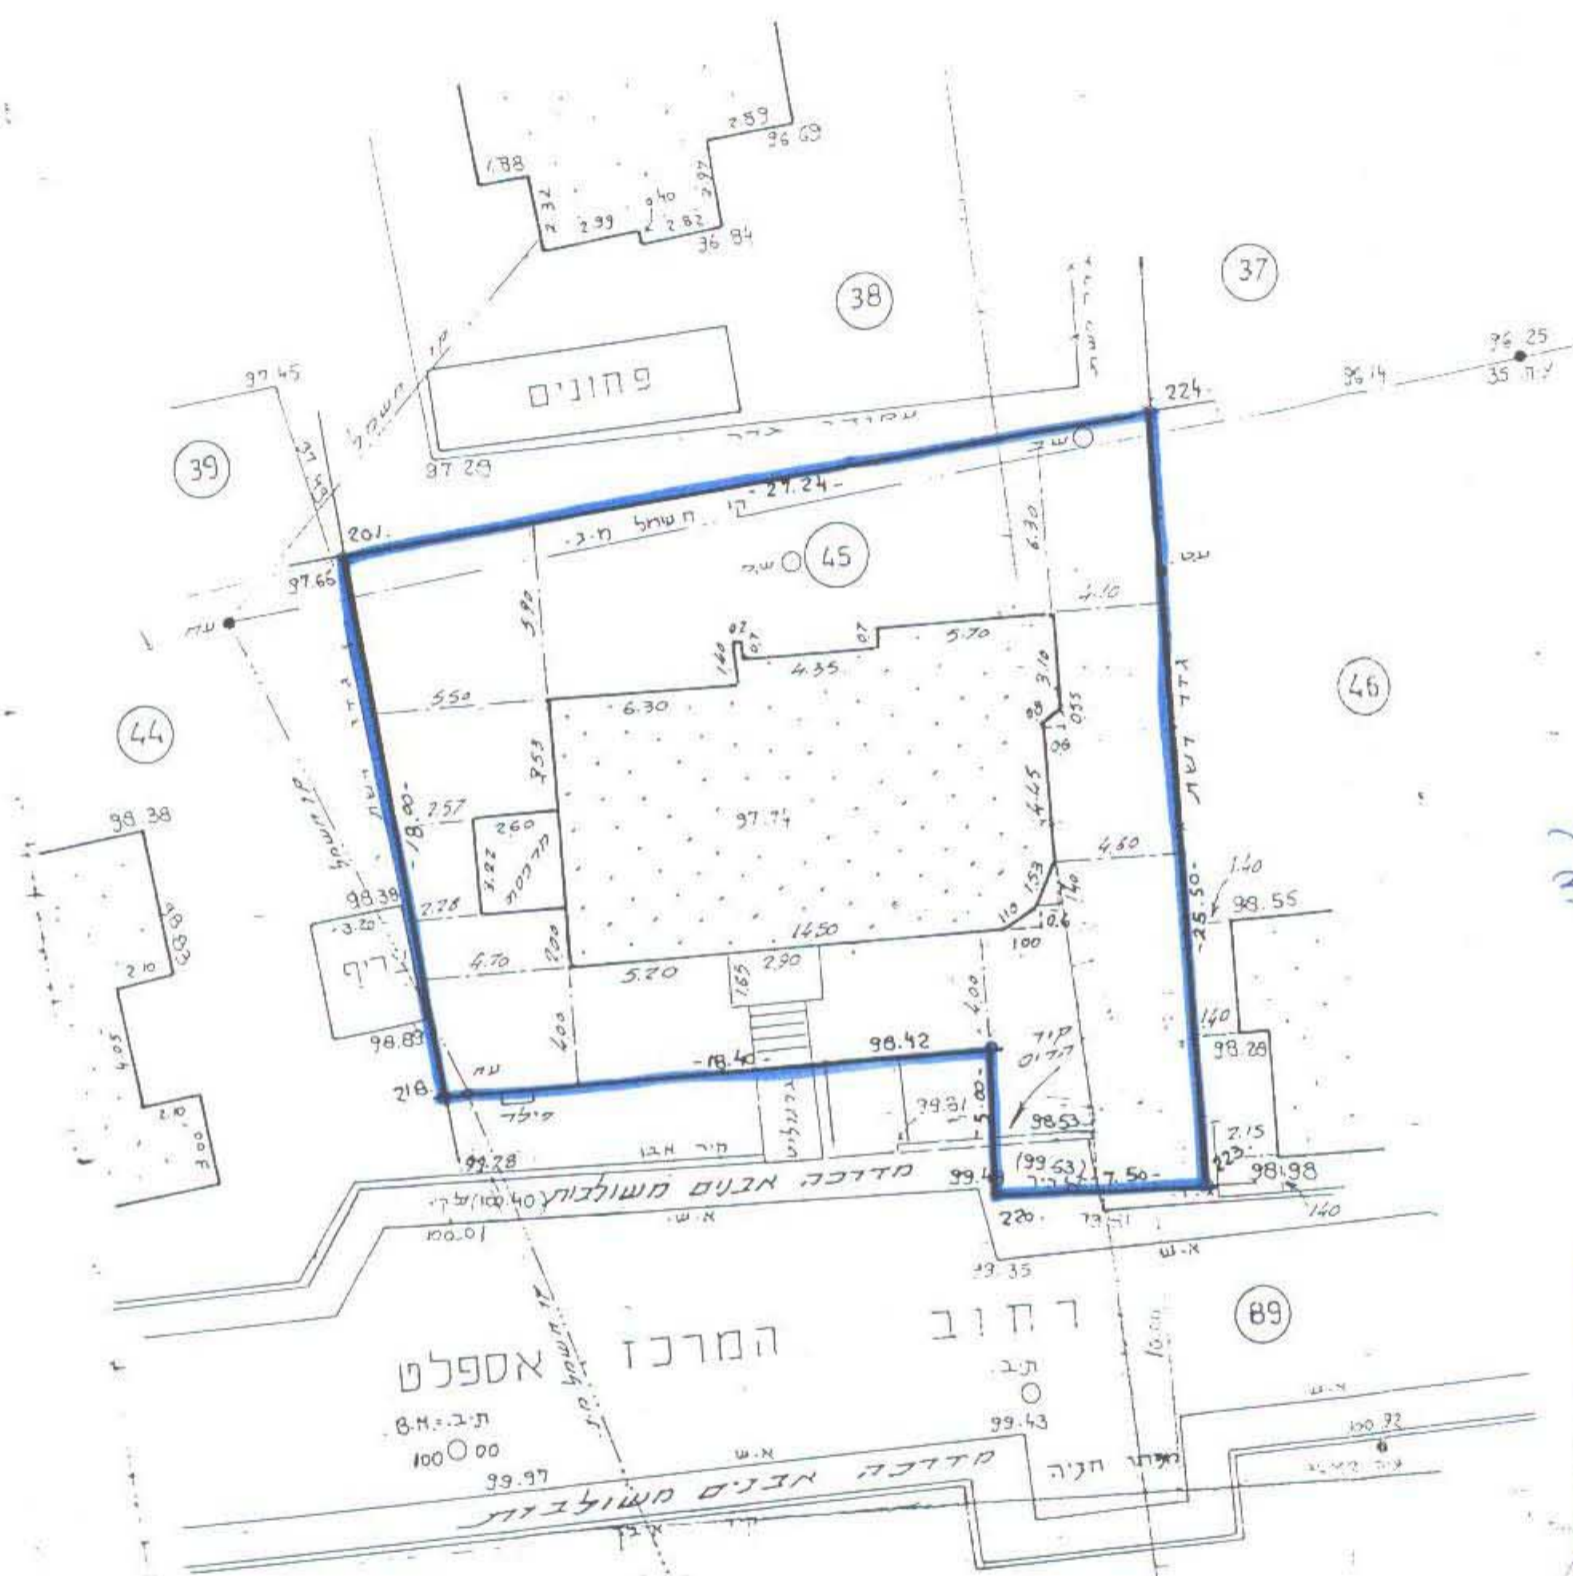

הוק התכנון והבניה תשכ"ה - 1965  
 ועדה מקומית לתכנון ולבניה  
 מורדות הכרמל  
 תכנית מס' 189/א  
 נדונה בישיבה מס' 103 בתאריך 30.9.93  
 הועברה לוועדה המחוזית לתכנון ולבניה  
 עם המלצה להספקת.  
 מאת: ראש הועדה

הוק התכנון והבניה תשכ"ה - 1965  
 ועדה מקומית לתכנון ולבניה  
 מורדות הכרמל  
 תכנית מס' 189/א  
 נדונה בישיבה מס' 103 בתאריך 30.9.93  
 הועברה לוועדה המחוזית לתכנון ולבניה  
 עם המלצה להספקת.  
 מאת: ראש הועדה

הועדה על המקדת תכנית מס' 189/א  
 מורכבת בולקוט הפרוטומים מס' 337  
 מיום 25.5.95

הועדה על אישור תכנית מס' 189/א  
 מורכבת בולקוט הפרוטומים מס' 353  
 מיום 23.11.95

משרד הפנים, מחוז חיפה  
 הוק התכנון והבניה תשכ"ה - 1965  
 אישור תכנית מס' 189/א  
 הועדה המחוזית לתכנון ולבניה החליטה  
 ביום 22.2.95 לאשר את התכנית.  
 יו"ר הועדה המחוזית



המפה נודכנה על ידי  
 ביום 19.04.92  
 מודד מוסמך

המפה עודכנה על ידי  
 גיום 10.8.92  
 תאריך 13.8.92  
 מודד מוסמך

נמדד על ידי גיום 13.5.91

מדידות הכרמל  
 14.5.91

שאל זייד ובניו מודדים מוסמכים  
 משרד הנדסי לתכנון ומדידות  
 חיפה ת.ד. 7025 טל. 330130, 338275

נטפח לת.ב.ע. מכ/980.א

ג.ב.ר.מ. ח.מ.מ.