

איזור תיכון ערים גלילי - מחוז חיפה

ת.ב.ל. מס. 333 שינוי מ.ס. 1.0 (1954) לת.ב.ל. 41 (זכרון-יעקב)

חיבור כבישים פניאיים בזכרון-יעקב וחלוקה פניאית

חיפה ← תל אביב

מסדר הסנים
פקודה בנין ערים 1936
ועדה מקומית לבניה ולתכנון ערים
מחוז חיפה
מס' 333/א
מס' 13554
מנהל הטכניקה
יובל שש תש"ט

מסדר הסנים
פקודה בנין ערים 1936
ועדה מקומית לבניה ולתכנון ערים
מחוז חיפה
מס' 333/א
מס' 83
מס' 12.8.54
מנהל הטכניקה
יובל שש תש"ט

מס' 333/א
מס' 388
מס' 12.12.54
מנהל הטכניקה
יובל שש תש"ט

תכנית מס' 10000



מקרא
גבול התכנית
כביש קיים
כביש קצוץ
שביל קצוץ
שטח צמוד צמוד
שטח לבנין צמוד
שטח מיוחד
גבול תחומי

החלוקה נקבעה על פי תכנית זכרון-יעקב

מס' 13
הפרוצדורה המקומית זכרון-יעקב

בשיטת השלטים והמטרות לצדכי צבוח

גוש	חלקה	רשום	שטח כלל	החזקה	חומץ	מס' שטח	מס' שטח	שטח מבוני
11	42	ד. לוי	6.423	900	1140	2000	1	4
						1900	2	5
						1623	3	


מסדר הסנים
פקודה בנין ערים 1936
ועדה מקומית לבניה ולתכנון ערים
מחוז חיפה
מס' 333/א
מס' 10624
מס' 10.3.55
מנהל הטכניקה
יובל שש תש"ט

מסדר הסנים
פקודה בנין ערים 1936
ועדה מקומית לבניה ולתכנון ערים
מחוז חיפה
מס' 333/א
מס' 92
מס' 12.4.55
מנהל הטכניקה
יובל שש תש"ט

מס' 333/א
מס' 419
מס' 9.6.55
מנהל הטכניקה
יובל שש תש"ט

מס' 333/א
מס' 910
מס' 15.2.62
מנהל הטכניקה
יובל שש תש"ט

מס' 333/א
מס' 945
מס' 19.7.62
מנהל הטכניקה
יובל שש תש"ט

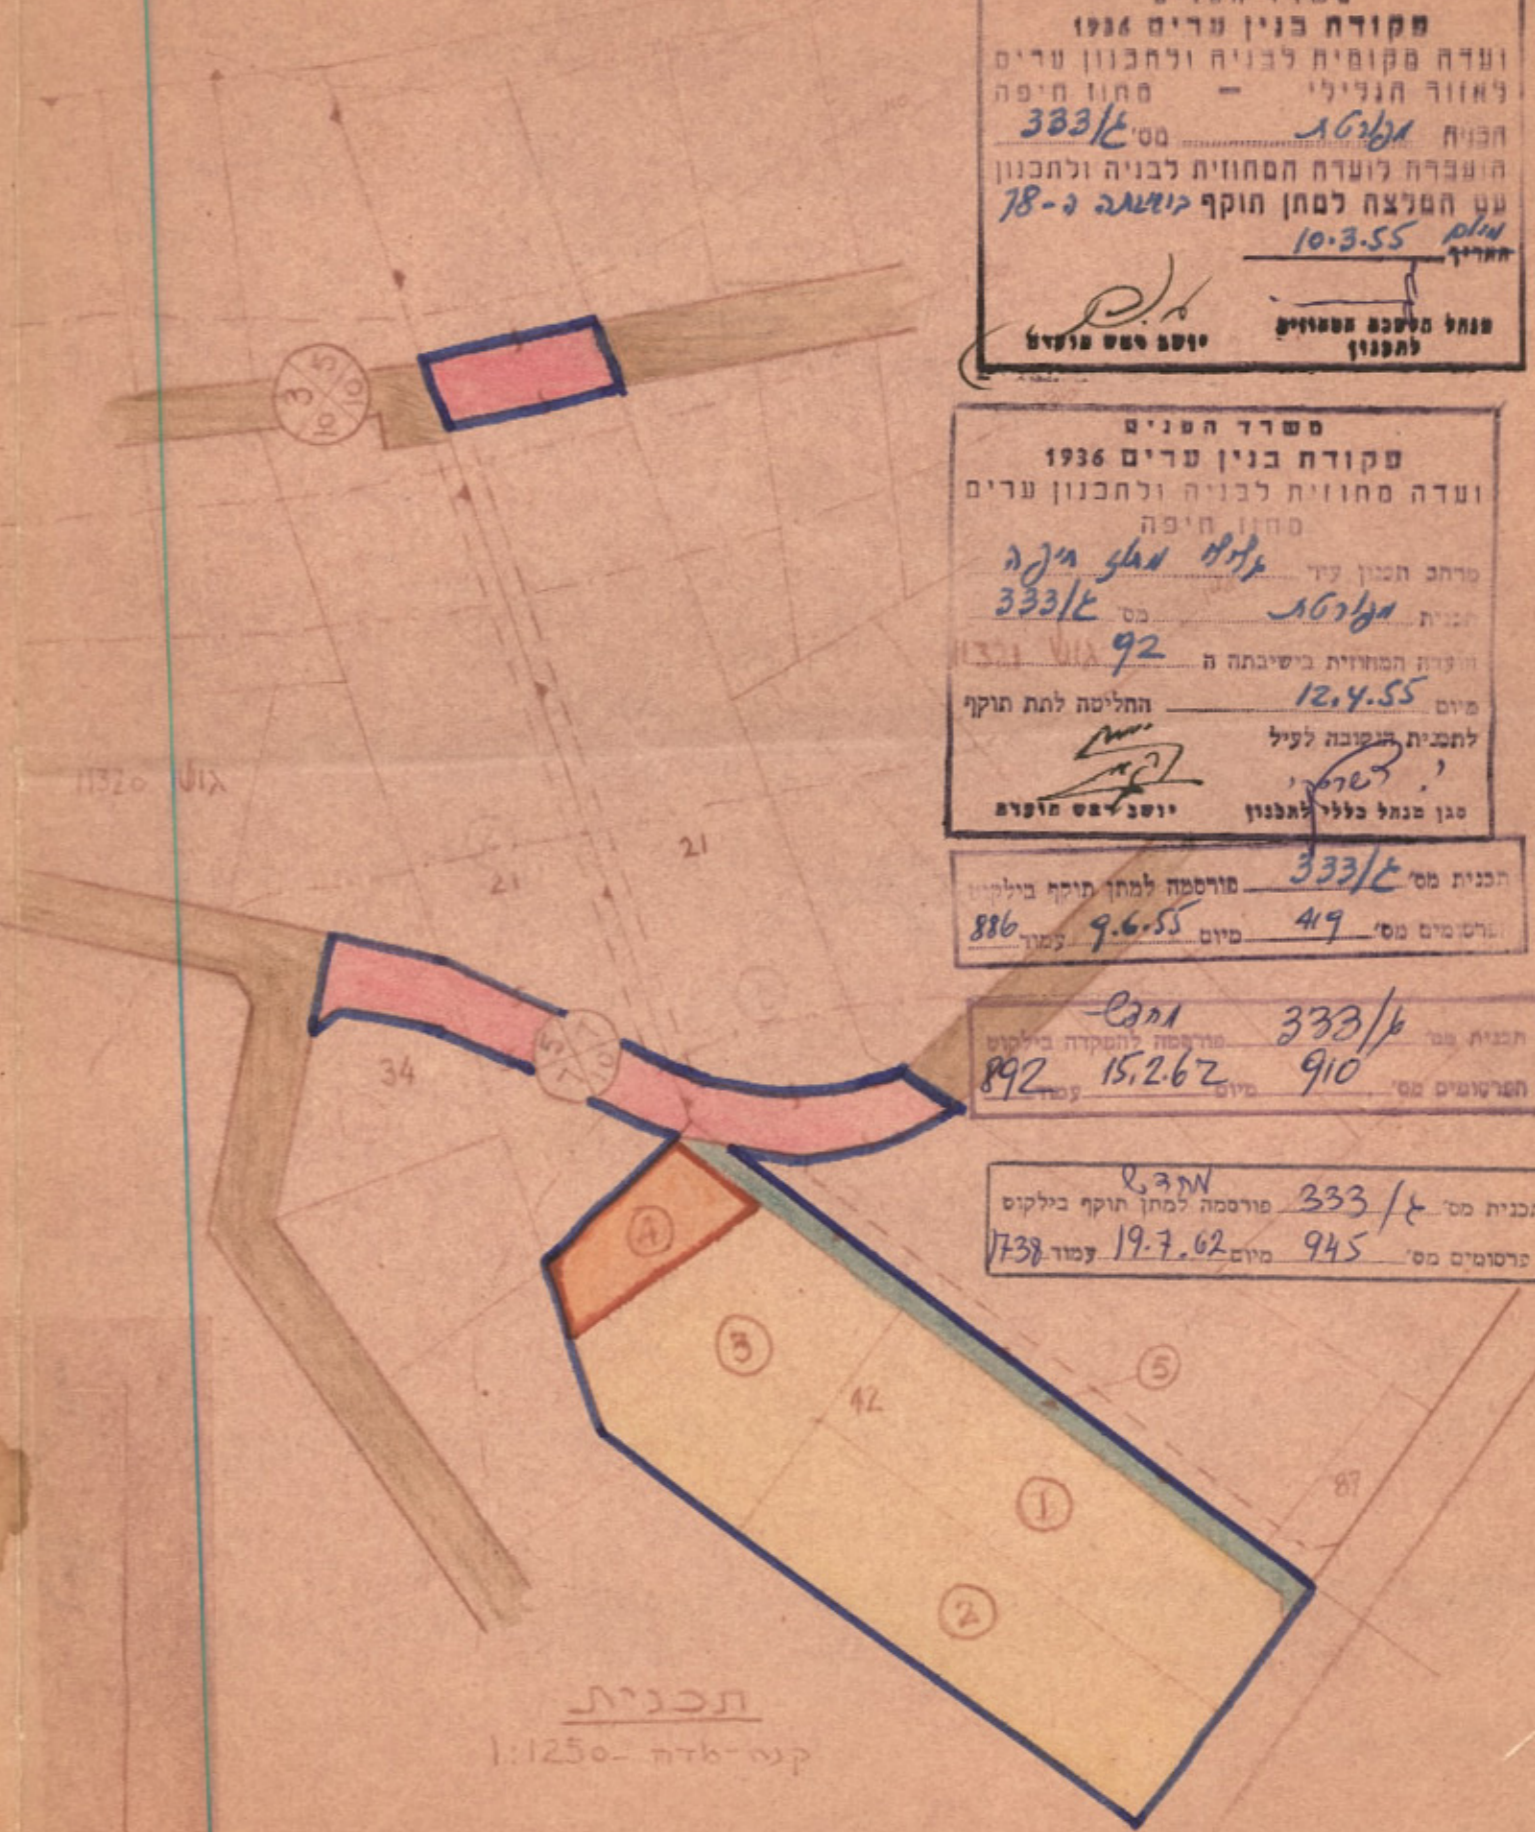

תכנית
קנה-מדה 1:1250