

תסד'ט מצודף לשנוי תכנית מתאר מקומית

תכנית מס. חפ/1397

תחנת דלק ברח. יפו, הגובלת עם תחנה מדכנית "אגד"

ק.מ. 1/1250

שטח התכנית: 4965 מ"ר

ת.מ.ס. חפ/1397 (12) 25.11.69

הועדה המקומית לתכנון ולבניה - חיפה
 תכנית ת.מ.ס. חפ/1397
 הוסלק להפקדה
 בישיבה הי' 50 ב-15.12.1968
 יושב ראש הועדה (-) מ. פלימן
 מהנדס העיר (-) ז. ז. ז. ז.



משרד הפנים
 חוק התכנון והבניה תשכ"ה-1965
 מחוז חיפה
 מרחב תכנון מקומי
 תכנית יפני ת.מ.ס. חפ/1397
 הועדה המחוזית בישיבתה ה' 67
 מיום 2-1-69
 החליטה להפקיד
 התכנית הנזכרת לעיל
 סגן מנהל כללי לתכנון יושב ראש הועדה

משרד הפנים
 חוק התכנון והבניה תשכ"ה-1965
 מחוז חיפה
 מרחב תכנון מקומי
 תכנית יפני ת.מ.ס. חפ/1397
 הועדה המחוזית בישיבתה ה' 84
 מיום 4-11-69
 החליטה לתת חוקף
 לתכנית הנזכרת לעיל
 סגן מנהל כללי לתכנון יושב ראש הועדה







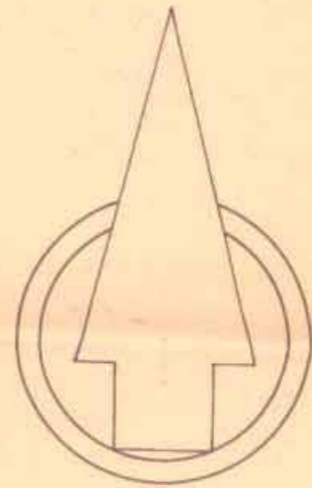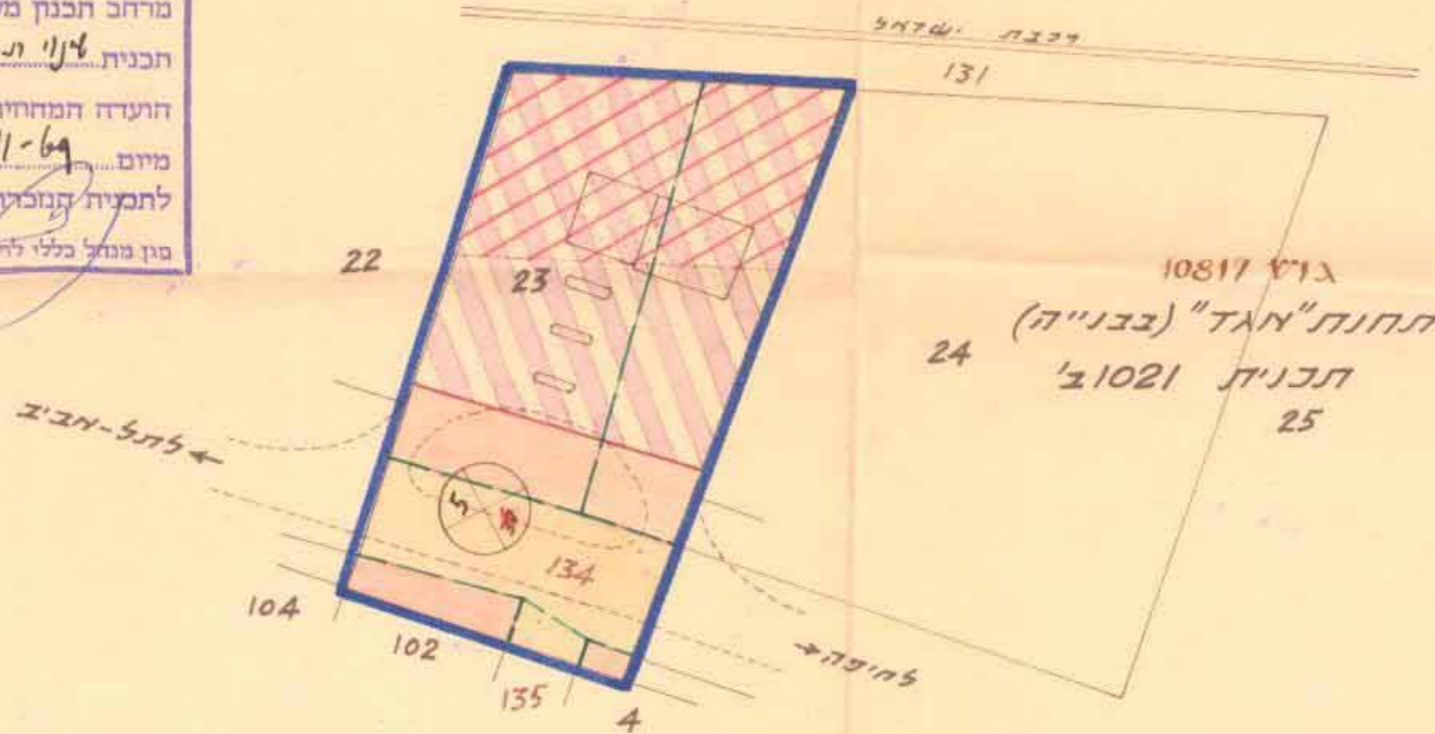

הועדה המקומית לתכנון ולבניה - חיפה
 תכנית ת.מ.ס. חפ/1397
 הוסלק למתן חוקף
 בישיבה הי' 66 ב-15.9.1969
 יושב ראש הועדה (-) מ. פלימן
 מהנדס העיר (-) ז. ז. ז. ז.

תכנית מס. חפ/1397 מורסמה להסקיה בילקוס
 הפרסומים מס. 1536 מיום 10-7-69 עמוד 1807


תכנית מס. חפ/1397 מורסמה למתן חוקף בילקוס
 הפרסומים מס. 1634 מיום 15.6.70 עמ' 2055
 יו"ר כטיין א. פ.



מקרא

-  גבול התכנית
-  שטח לתחנת דלק
-  דרך קיימת
-  הרחבת דרך
-  קוי רחוב
-  גבול חלקות קיימות
-  מס. הדוך / דומם הדוך
-  דרך מבוטלת

תרשים הסביבה
 1/5000

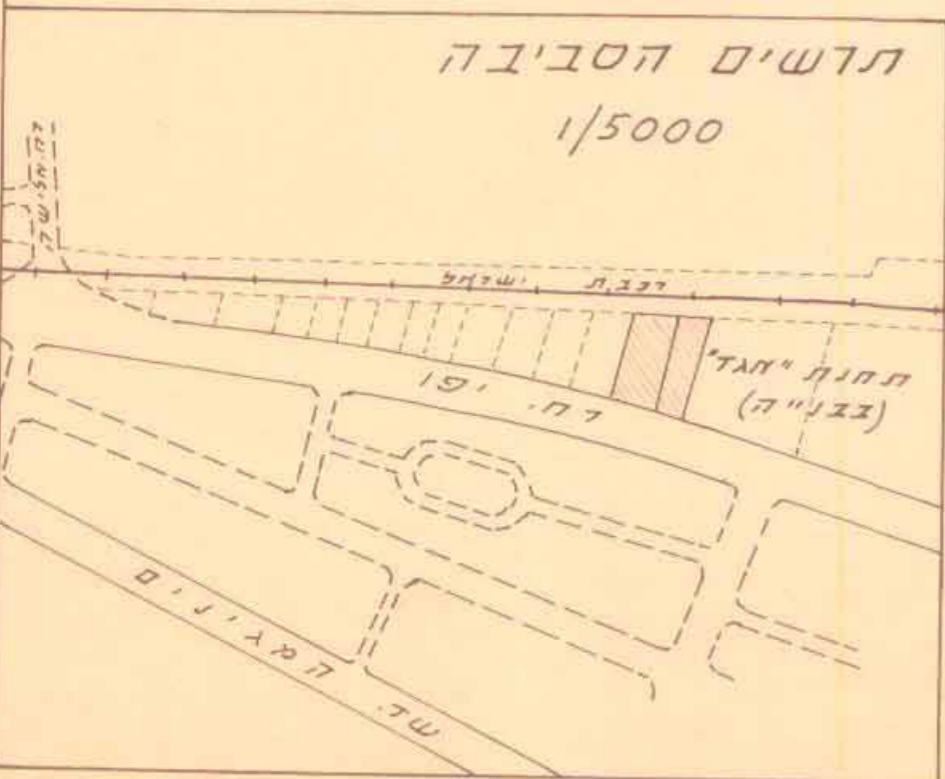

פז חברה לפט בע"מ
 PAZ OIL COMPANY LIMITED

מינהל מקרקעי ישראל
 מחוז חיפה והצפון
 דרך ת.מ.ס. חפ/1397

א. ז. ז. ז. ז.
 מודד מוסאך
 ח. ז. ז. ז. ז.

יו"ר התכנית
 סגן חבל וכטבע

בעלי הקרקע
 מינהל מקרקעי
 ישראל

25.11.69