


תכנית ת.צ.מס' חפ/1637
6.3.78
מרחב תכנון מקומי, חיפה

תשריט מצורף לשינוי תכנית מפורטת, תכנית מס' חפ/1637

אתר לבית כנסת ברחוב אהוד

ק.מ.1:1250

ק"מ 1:1250
חפ/1637

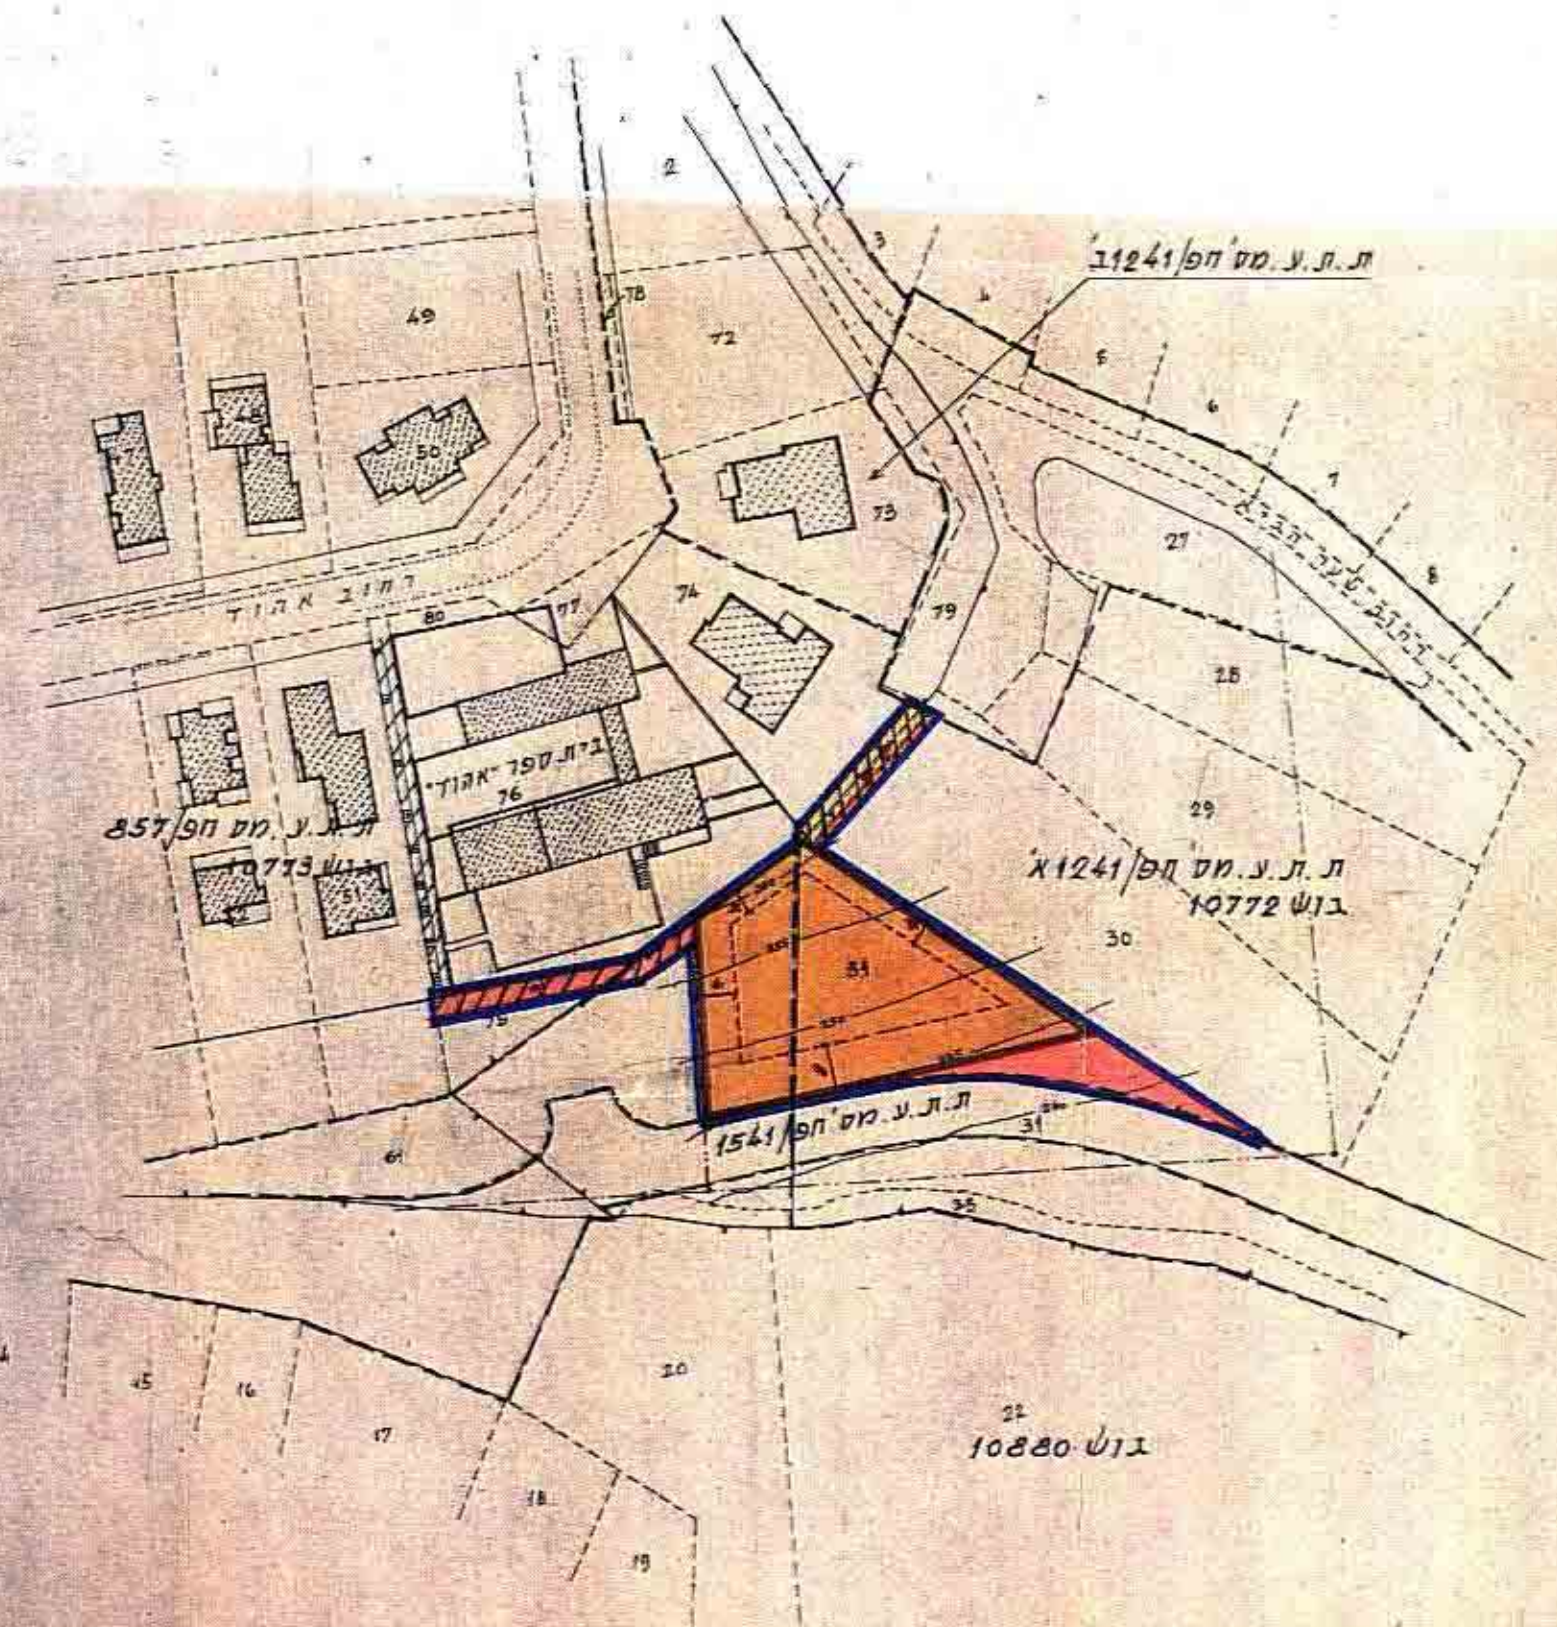

ת.צ.מס' חפ/1637	שטח התכנית	165 מ'7
רחוב אהוד	רוחב	465 מ'7
רחוב יצחק	אורך	2140 מ'7


הועדה המקומית לתכנון ולבניה - חיפה
תכנית ת.צ.מס' חפ/1637
הוסלק למתן חוקף
בשיעור הי-37 בי-76
78.8.76
יושב ראש הועדה
סגן מנהל

הועדה המקומית לתכנון ולבניה - חיפה
תכנית ת.צ.מס' חפ/1637
הוסלק להפקדה
בשיעור הי-37 בי-76
78.8.76
יושב ראש הועדה
סגן מנהל

משרד הפנים
חוק התכנון והבניה תשכ"ה-1965
מחוז חיפה
מרחב תכנון מקומי
תכנית חפ/1637
הועדה המחוזית בשיעור הי-37 בי-76
מיום 17.1.78
לחכמת הנגרות לעיל
סגן מנהל

משרד הפנים
חוק התכנון והבניה תשכ"ה-1965
מחוז חיפה
מרחב תכנון מקומי
תכנית חפ/1637
הועדה המחוזית בשיעור הי-37 בי-76
מיום 4.11.75
לחכמת הנגרות לעיל
סגן מנהל

תכנית מס' חפ/1637
הוסלק להפקדה בליקט
מיום 95.3.76
סגן מנהל

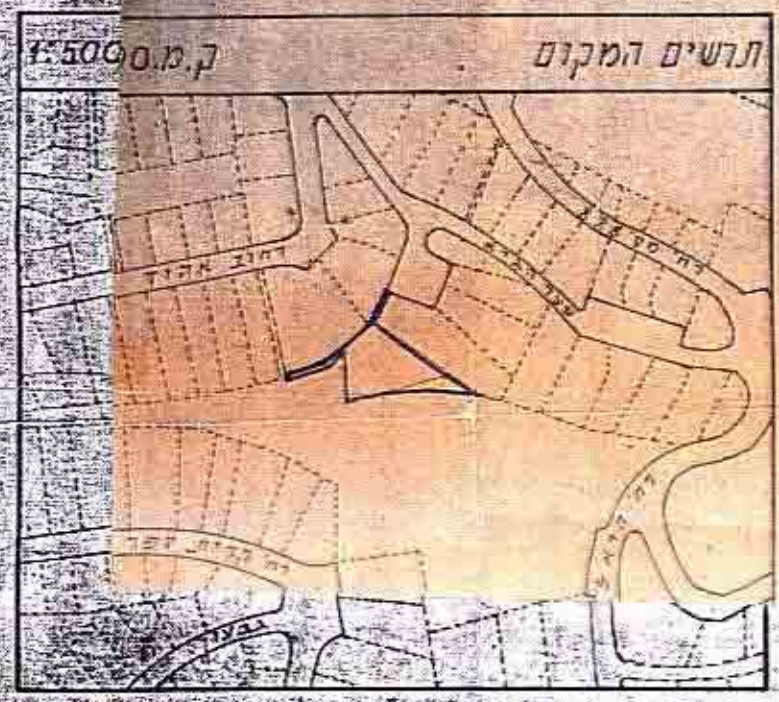

- מקרא
- גבול התכנית
 - אתר לבנין ציבורי
 - דרך מוצעת או הרחבת דרך
 - שביל להולכי רגל מאושר
 - שביל להולכי רגל מוצע
 - קו רחוב
 - גבול גוש
 - מספר חלקה קיימת
 - קו בנין
 - קו חשמל
 - גבול תכנית ת.צ.מאוזרת

אתר לבית כנסת ברחוב אהוד
1:1250
ת-1243
27.9.74