

תשריט מצורך לתכנית תכון עיר מפורטת מס' אל 1022 חיפה

קרית חיים מערבית - הפס הצפוני

אדמת ק"ל - גוש 11567 חלקות 283-288, 475-477

הוצעה להכריז ולתכנן תוכנית חלקי חיסה
 תכנית ת.ת. ח.ח. מס' 1022
 הוּמלץ להפקדה
 בשייבה-ה' 90 - ב' 54.59 (12.59)

י.ע.ב. ראש המועצה
 מ.צ.ב. חוקר העיר


הוצעה להכריז ולתכנן תוכנית חלקי חיסה
 תכנית ת.ת. ח.ח. מס' 1022
 הוּמלץ לתת תוקף
 בשייבה-ה' 55 - ב' 11.62

י.ע.ב. ראש המועצה
 מ.צ.ב. חוקר העיר

פקודת בנין ערים 1933
 ועדה מחוזית לתכנון ערים
 תכנית ח.ח. מס' 1022
 תאריך תחילת הפיקוח 11-12-62
 תאריך תום הפיקוח 16-11-61
 חתום על-ידי 888

תכנית ח.ח. מס' 1022
 תאריך תחילת הפיקוח 19-11-62
 תאריך תום הפיקוח 11-83
 חתום על-ידי 166


קומ: 1250

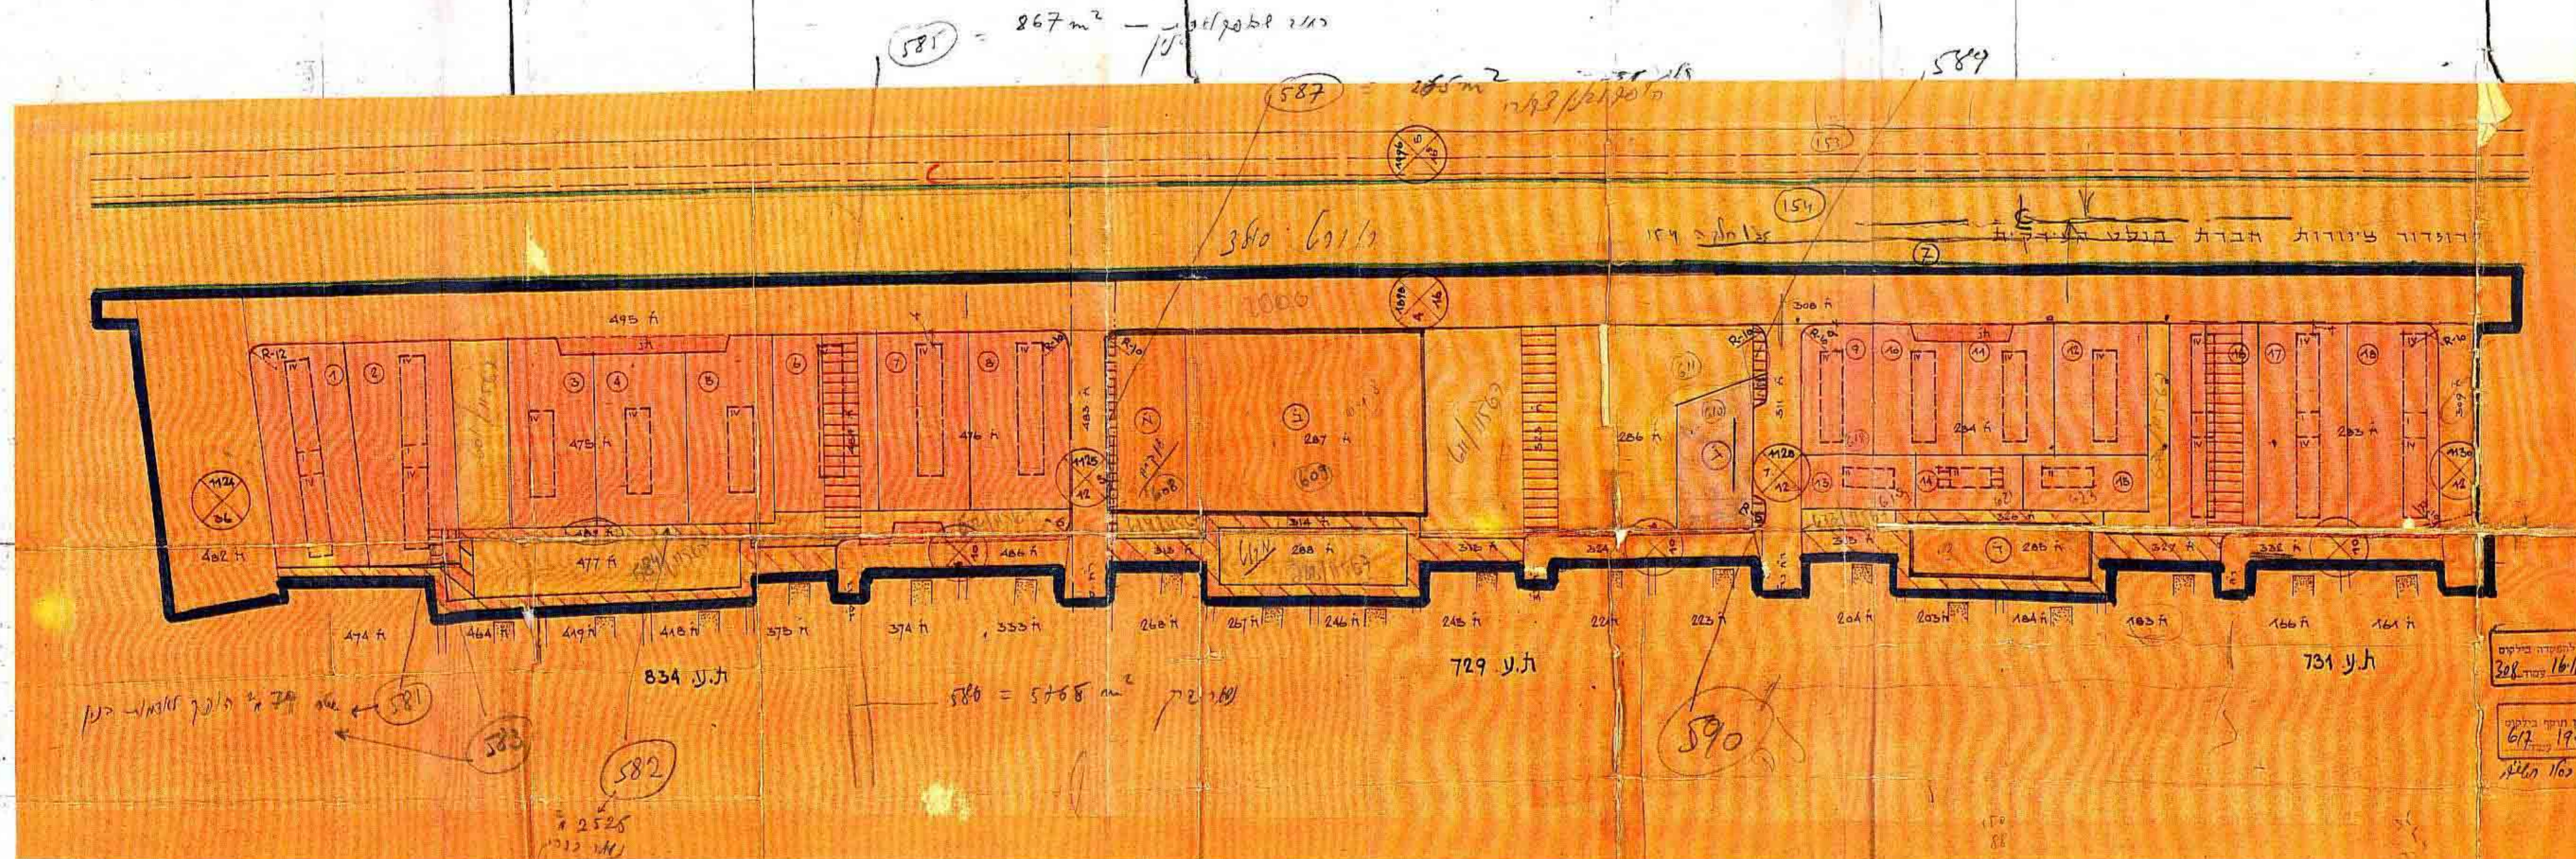

תכנית ח.ח. מס' 1022
 תאריך תחילת הפיקוח 16-11-61
 תאריך תום הפיקוח 888

תכנית ח.ח. מס' 1022
 תאריך תחילת הפיקוח 19-11-62
 תאריך תום הפיקוח 11-83

תשריט קטבוק - 1:5000

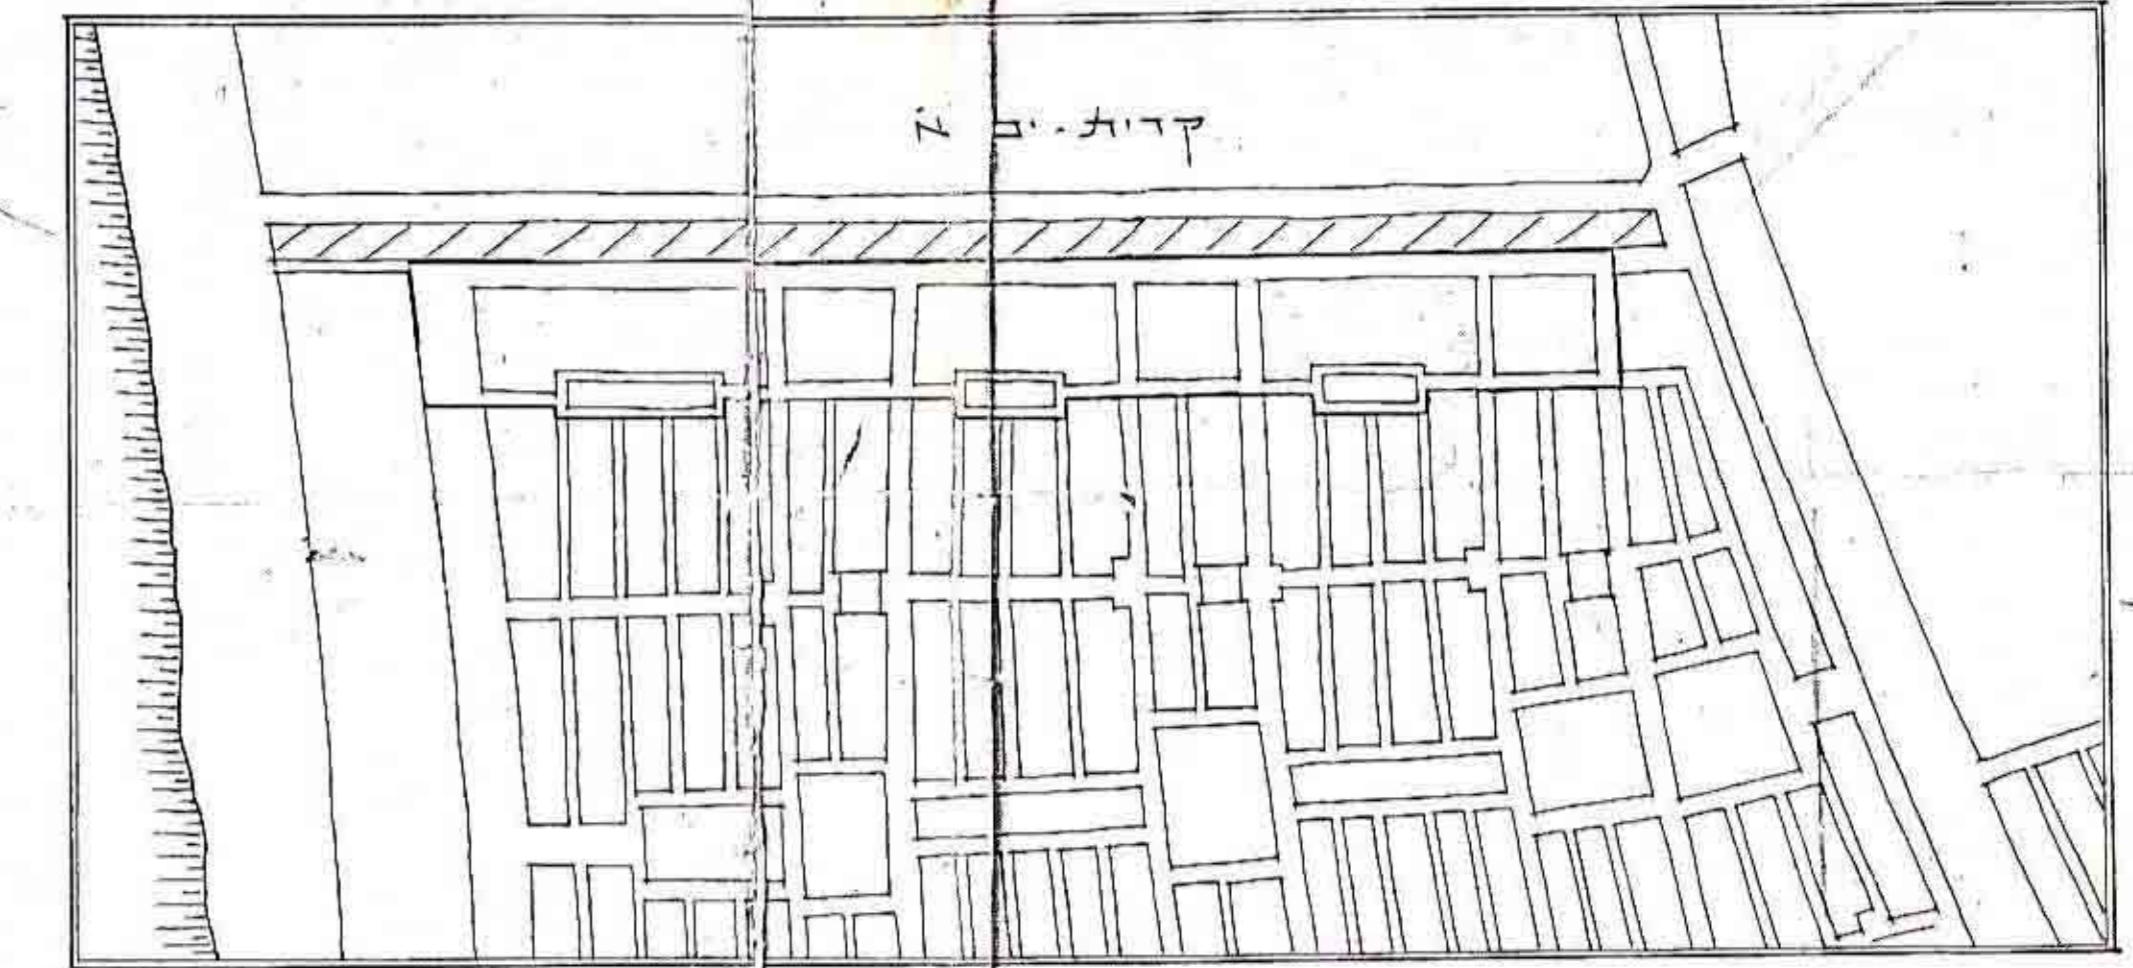

ב.א.ר.ים

אזור בתי מעוון לצרכי שיוכן
 בנין בן 4 קומות
 בנין בן 2 קומות
 הרחבה מותרת בבנין בן 2 קומות
 גבול התכנית
 שטח ציבורי לתוח
 אתר לבנין ציבור בעל אופי לא מסחרי
 אתר לבנין ציבור בעל אופי מסחרי
 גבול חלקה רשומה
 דרך מאושרת
 הרחבת דרך לצרכי חניה
 שביל ציבורי
 בטוח דרך
 מספר הדרך
 מרחבים קדמיים
 רוחב הדרך
 מספר חלקון רשומה
 גבול חלקה מוצעת
 מספר או סימון חלקה מוצעת
 קו רחוב
 קו רחוב לבטוח
 קו בנין
 חזית חנויות על מגרש לבנין מסחרי
 קו חשמל מתח גבה
 קו חשמל מתח נמוך
 גבול וסימון לג' מאושרת לשטח צ'ה
 פרוגדור צינורת תנע
 בנין קיים

מ"ר רגש	מ"ר התלקה	בע"ר ז'ע	שטח התלקות	ש'מאנש'הבניה	ש'בנין צבור	ש'גנין מסחר	ש'דרכים חששות	ש'צבורי לתוח
%	%	%	%	%	%	%	%	%
11567	285-288, 475-477	ק ק ל	57000	50150	8200	144	4700	12700
	309, 311, 312, 315						8,3	223
	323, 325, 327, 332							
	483, 484, 489							

השטחים נמדדו באופן ידני אצל סוכים - שטח התכנית כולל הי' 80 דונם לערך

מודד מוסמך
 ש' ש' סינברנ
 מודד מוסמך

10 יוני 1964
 חיפה אגולט 1958

בעל הקרקע
 מוסמך משרד המבחן
 5 יוני 1964

07.840

