

מרחב תכנון מקומי השומרון

שינוי תכנית מפורטת ש/577 אזור תעשייה בחלקה 11 בגוש 11307
זכרון יעקב, המהווה שינוי לתכנית מפורטת ש 168



השדה המקומית לזכרון יעקב - השומרון
תכנית: ש/577
הומלצה להפקדה
בשיבה מס': 2965
תאריך: 29/6/95
מחלקת: מתכננת

השדה המקומית לזכרון יעקב - השומרון
תכנית: ש/577
הומלצה לאישור
בשיבה מס': 2965
תאריך: 29/6/95
מחלקת: מתכננת

הודעה על הפקדת תכנית מס' 577/2
פורסמה בלוקט הפרסומים מס' 4367
מיום 29.8.95

משרד הפנים מחוז חיפה
תוקף התכנון ותכנית תשס"ה-2965
אישור תכנית מס' 577/2
הועדה המחוזית לתכנון ולבניה החליטה
ביום 29.8.95 לאשר את התכנית
יורד העתה המחוזית

הודעה על אישור תכנית מס' 577/2
פורסמה בלוקט הפרסומים מס' 4367
מיום 29.8.95

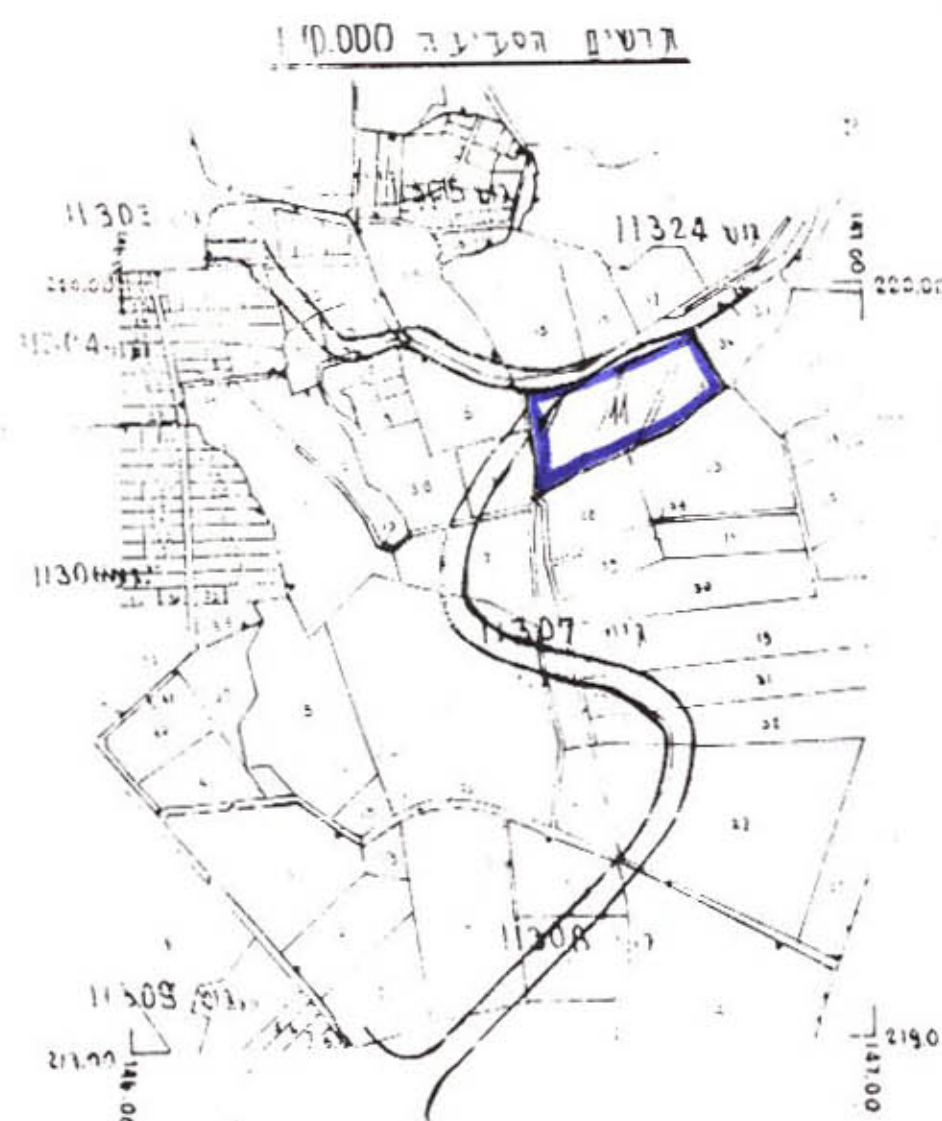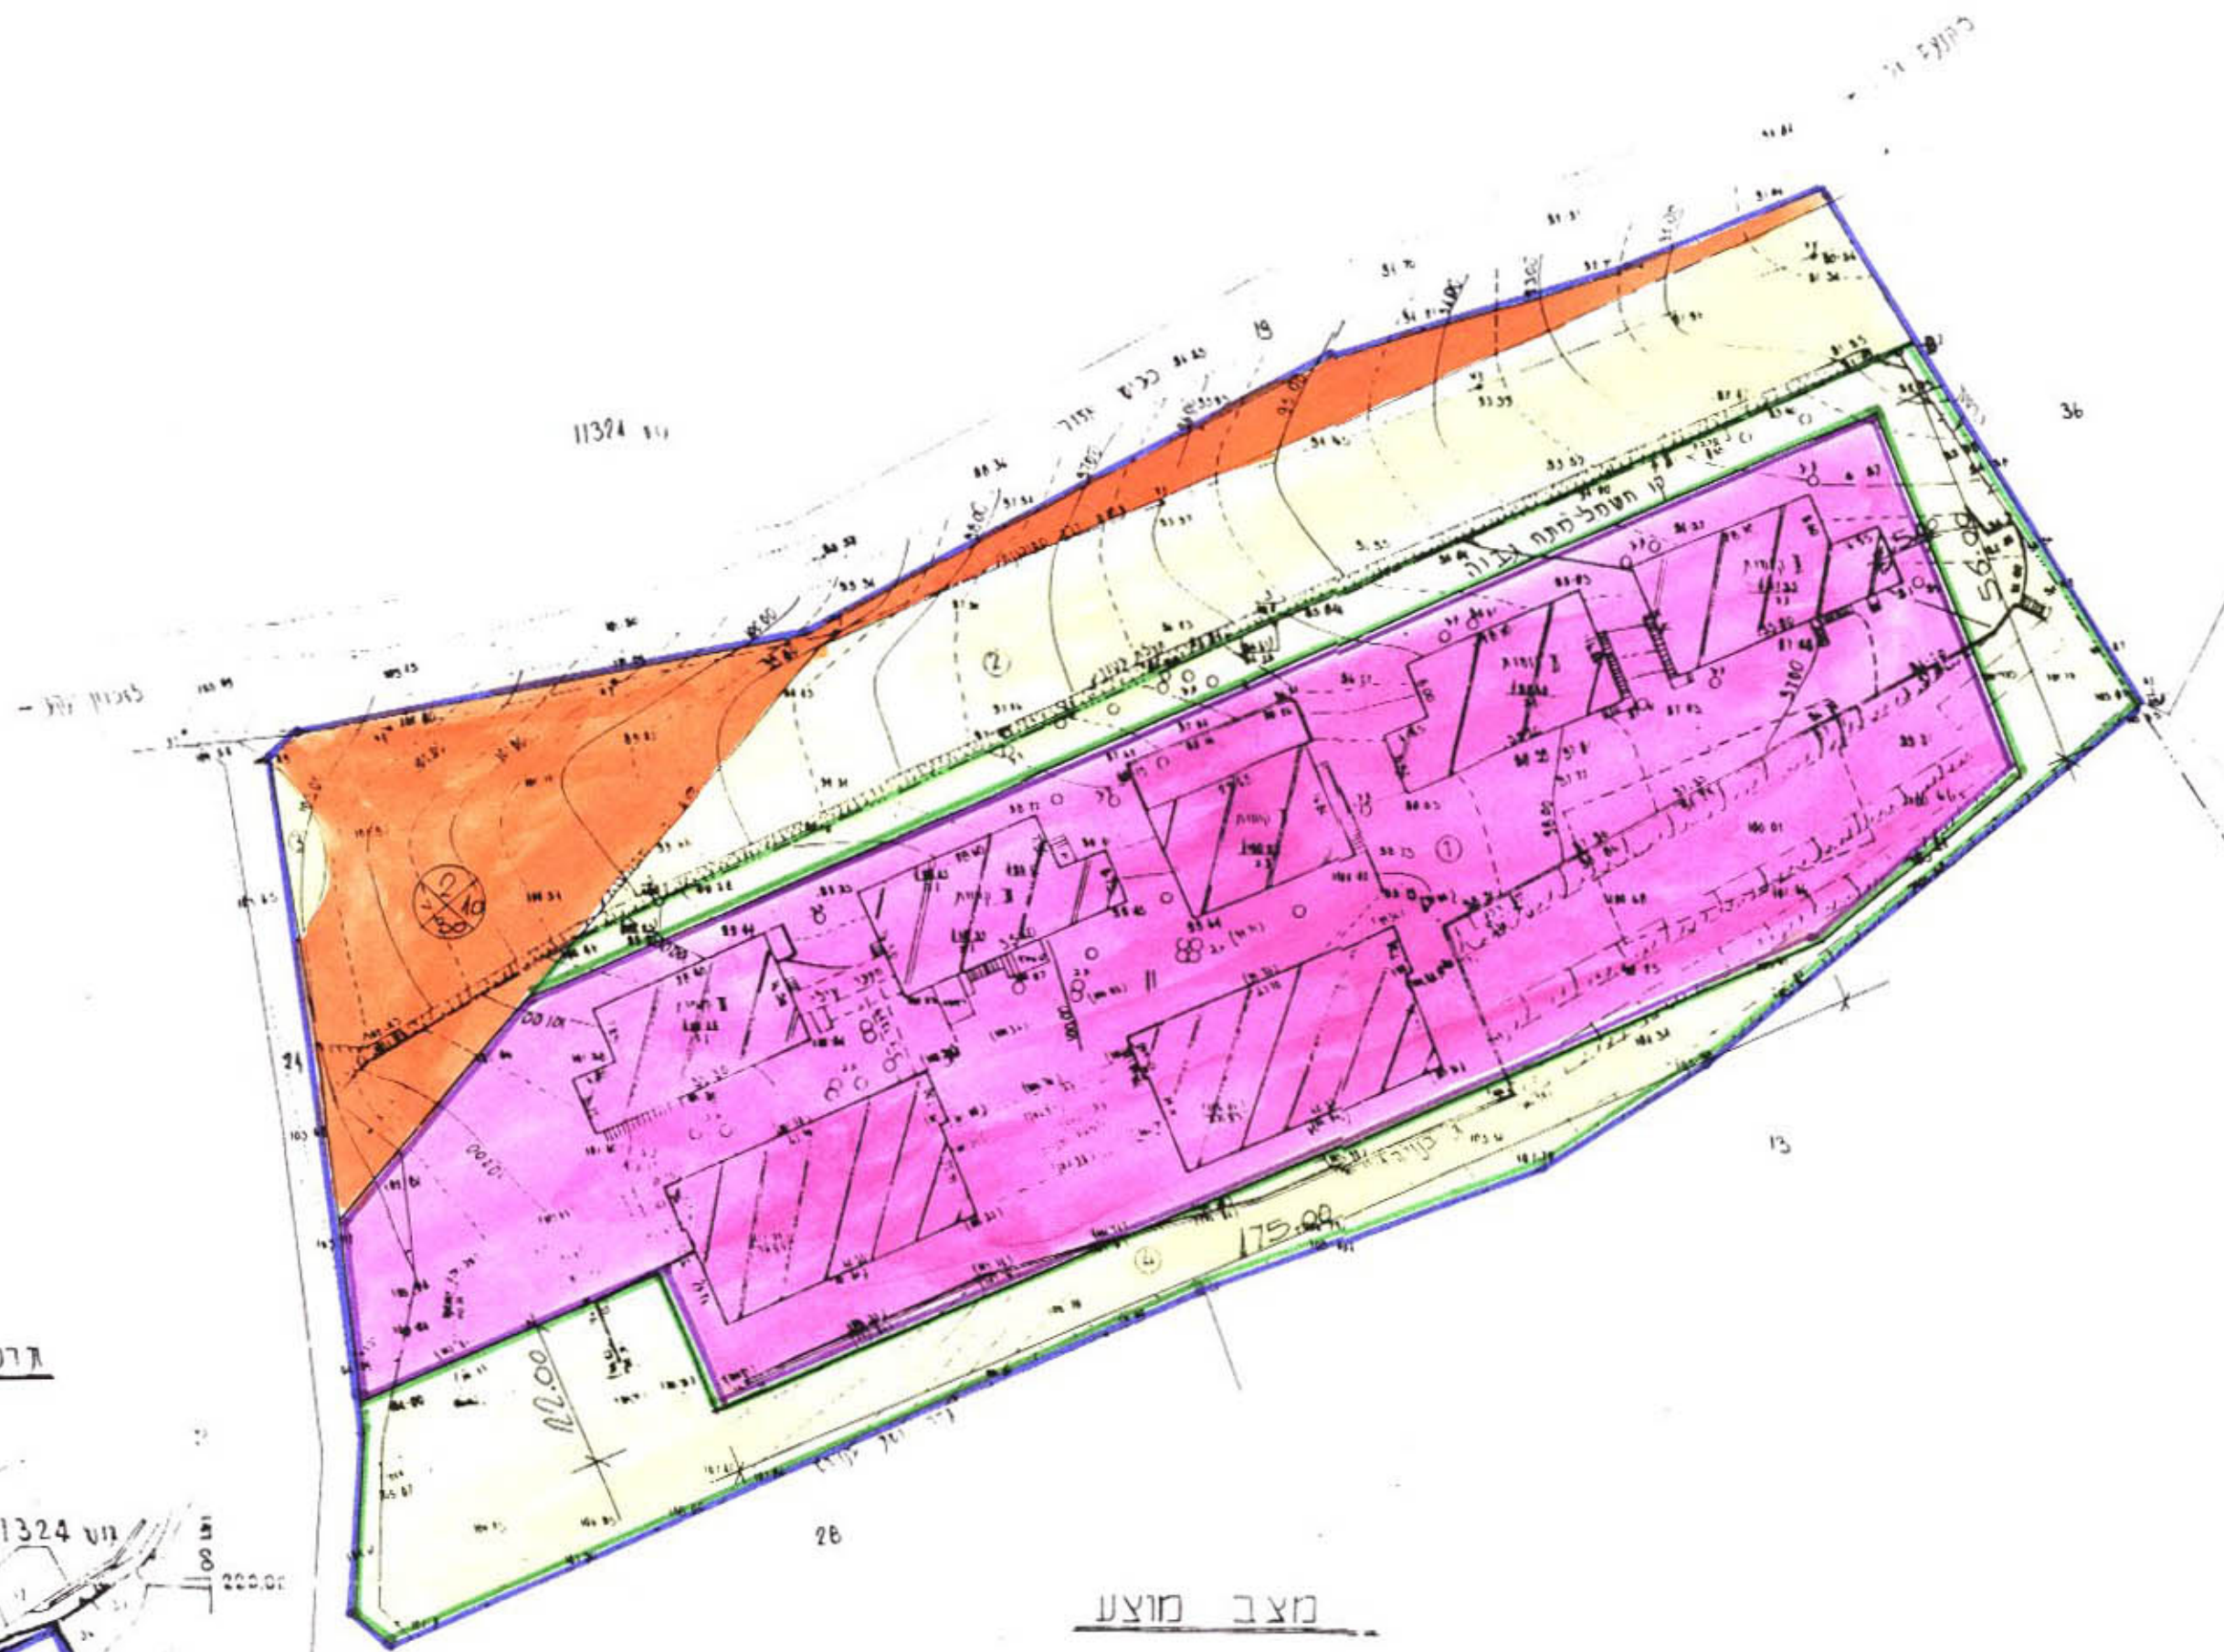

השטח וסימונו	מספר מנרש	מצב	מחזור	מחזור	מחזור
שטח (מ"ר)	שטח (מ"ר)	שטח (מ"ר)	שטח (מ"ר)	שטח (מ"ר)	שטח (מ"ר)
15484	53.3	16313	562	168	0.3
4980	16.8	0084	0.3	4791	16.4
5620	19.3	2984	10.3	2984	10.3
29054	100	29054	100	29054	100

מחוז: חיפה
נפה: חדרה
מקום: זכרון יעקב
גוש: 11307
חלקה: 11
שטח התכנית: 29,054
בעלי הקרקע: עמותת בית אל
יוזמי התכנית: עמותת בית אל
א. פניגר בע"מ
עורך התכנית: מהנדס ברוקנר רן
קנה מידה: 1:1000

מקרא

- מבנים
- טרסות
- גדר רשת
- עמודי וקו טלפון
- קו מתח גבוה
- גבול התכנית
- אזור תעשייה ומלאכה
- שטח ציבורי פתוח
- דרך מאושרת
- מס' דרך
- קו בנין קדמי
- רוחב דרך
- שטח פרטי פתוח

חתימת היזמים:
חתימת בעלי הקרקע:
חתימת עורך התכנית: