

מס' סדורי 115/22/84
1/287/ב.ב.1/91

שטח מדוד ורשום
חלקה 33 - 2 625 מ"ר
חלקה 34 - 1 418 מ"ר

טבלת השטחים

יחיד השטח	השטח במ"ר	אחוז
מרכז תרבותי ואזורי ומסחרי	3358.20 מ"ר	62.72 %
דרכים ושטח מרוצף ומגונן	1996.04 מ"ר	37.28 %
סה"כ שטח התכנית	5 354.24 מ"ר	100.00 %

מרחב תכנון מקומי נהריה

תשריט מצורף לתכנית מספר ג/8137

שני לתכנית המתאר ג/851

מבנה מסחר ותיירות בגוש 18170 חל' 33 ו-34

מחוז: הצפון
נפה: עכו
עיר: נהריה

בעל הקרקע: נהריה-כפר שיתופי בע"מ ומפ"ח
יוזם התכנית: ל. כפרי
המתכנן: ש. שורק, אדריכל

שטח התכנית: 5354.24 מ"ר

חתימות

עמית גרבלוס, עיר
הנציגים 20 חתם

עמית גרבלוס, עיר
הנציגים 20 חתם

אדריכל-מנהל ערים
מס' 1000

גוש	18170	18172
חלקות	34, 33	18170
חל' חלקות	63	70, 52

חזרה

- גבול התכנית
- אזור מרכז תרבותי ואזורי ומסחרי
- דרך מאושרת
- דרך מצועת או הרחבת דרך
- שטח מרוצף ומגונן
- חצר מקורה
- מספר הדרך
- מרווח קדמי
- רוחב הדרך
- קו חשמל
- עמודי טלפון
- מבנה קיים
- קו בנין
- קו בנין למבנה עילי
- גבול חלקה רשומה
- מספר חלקה רשומה
- בטול חלקה רשומה
- גבול חלקה מצועת
- מספר חלקה מצועת





משרד הפנים נחזה הצפון
חוק התכנון והבניה תשכ"ה-1965
אישור תכנית מס' 8137
מועצה המחוזית לתכנון ולבניה החליט
ביום 16.9.91
סמכיל לתכנון יו"ר המועצה המחוזית

חזרה על אישור תכנית מס' 8137
מורסמת בולטות הפרסומים
ביום 2.7.95
מס' 4316

תרשים הסביבה ק.מ. 1:10000



תכנית מאושרת ק.מ. 1:5000

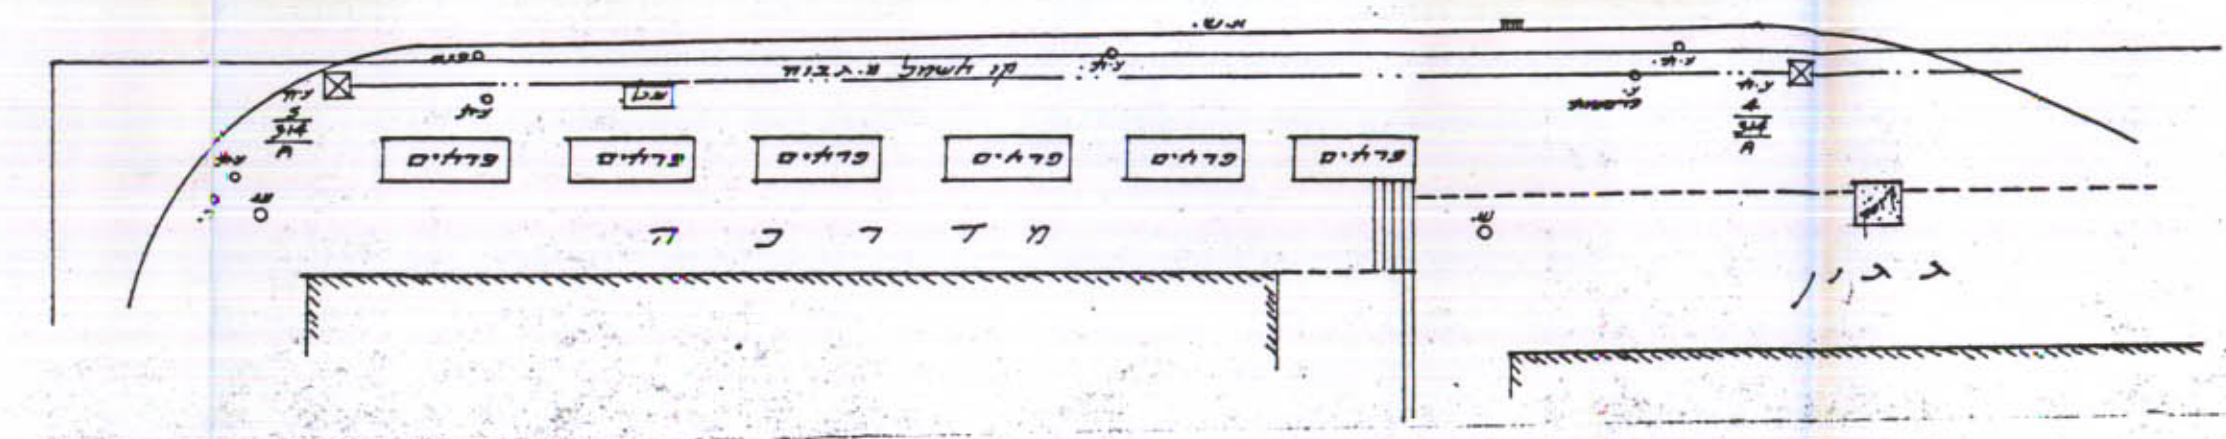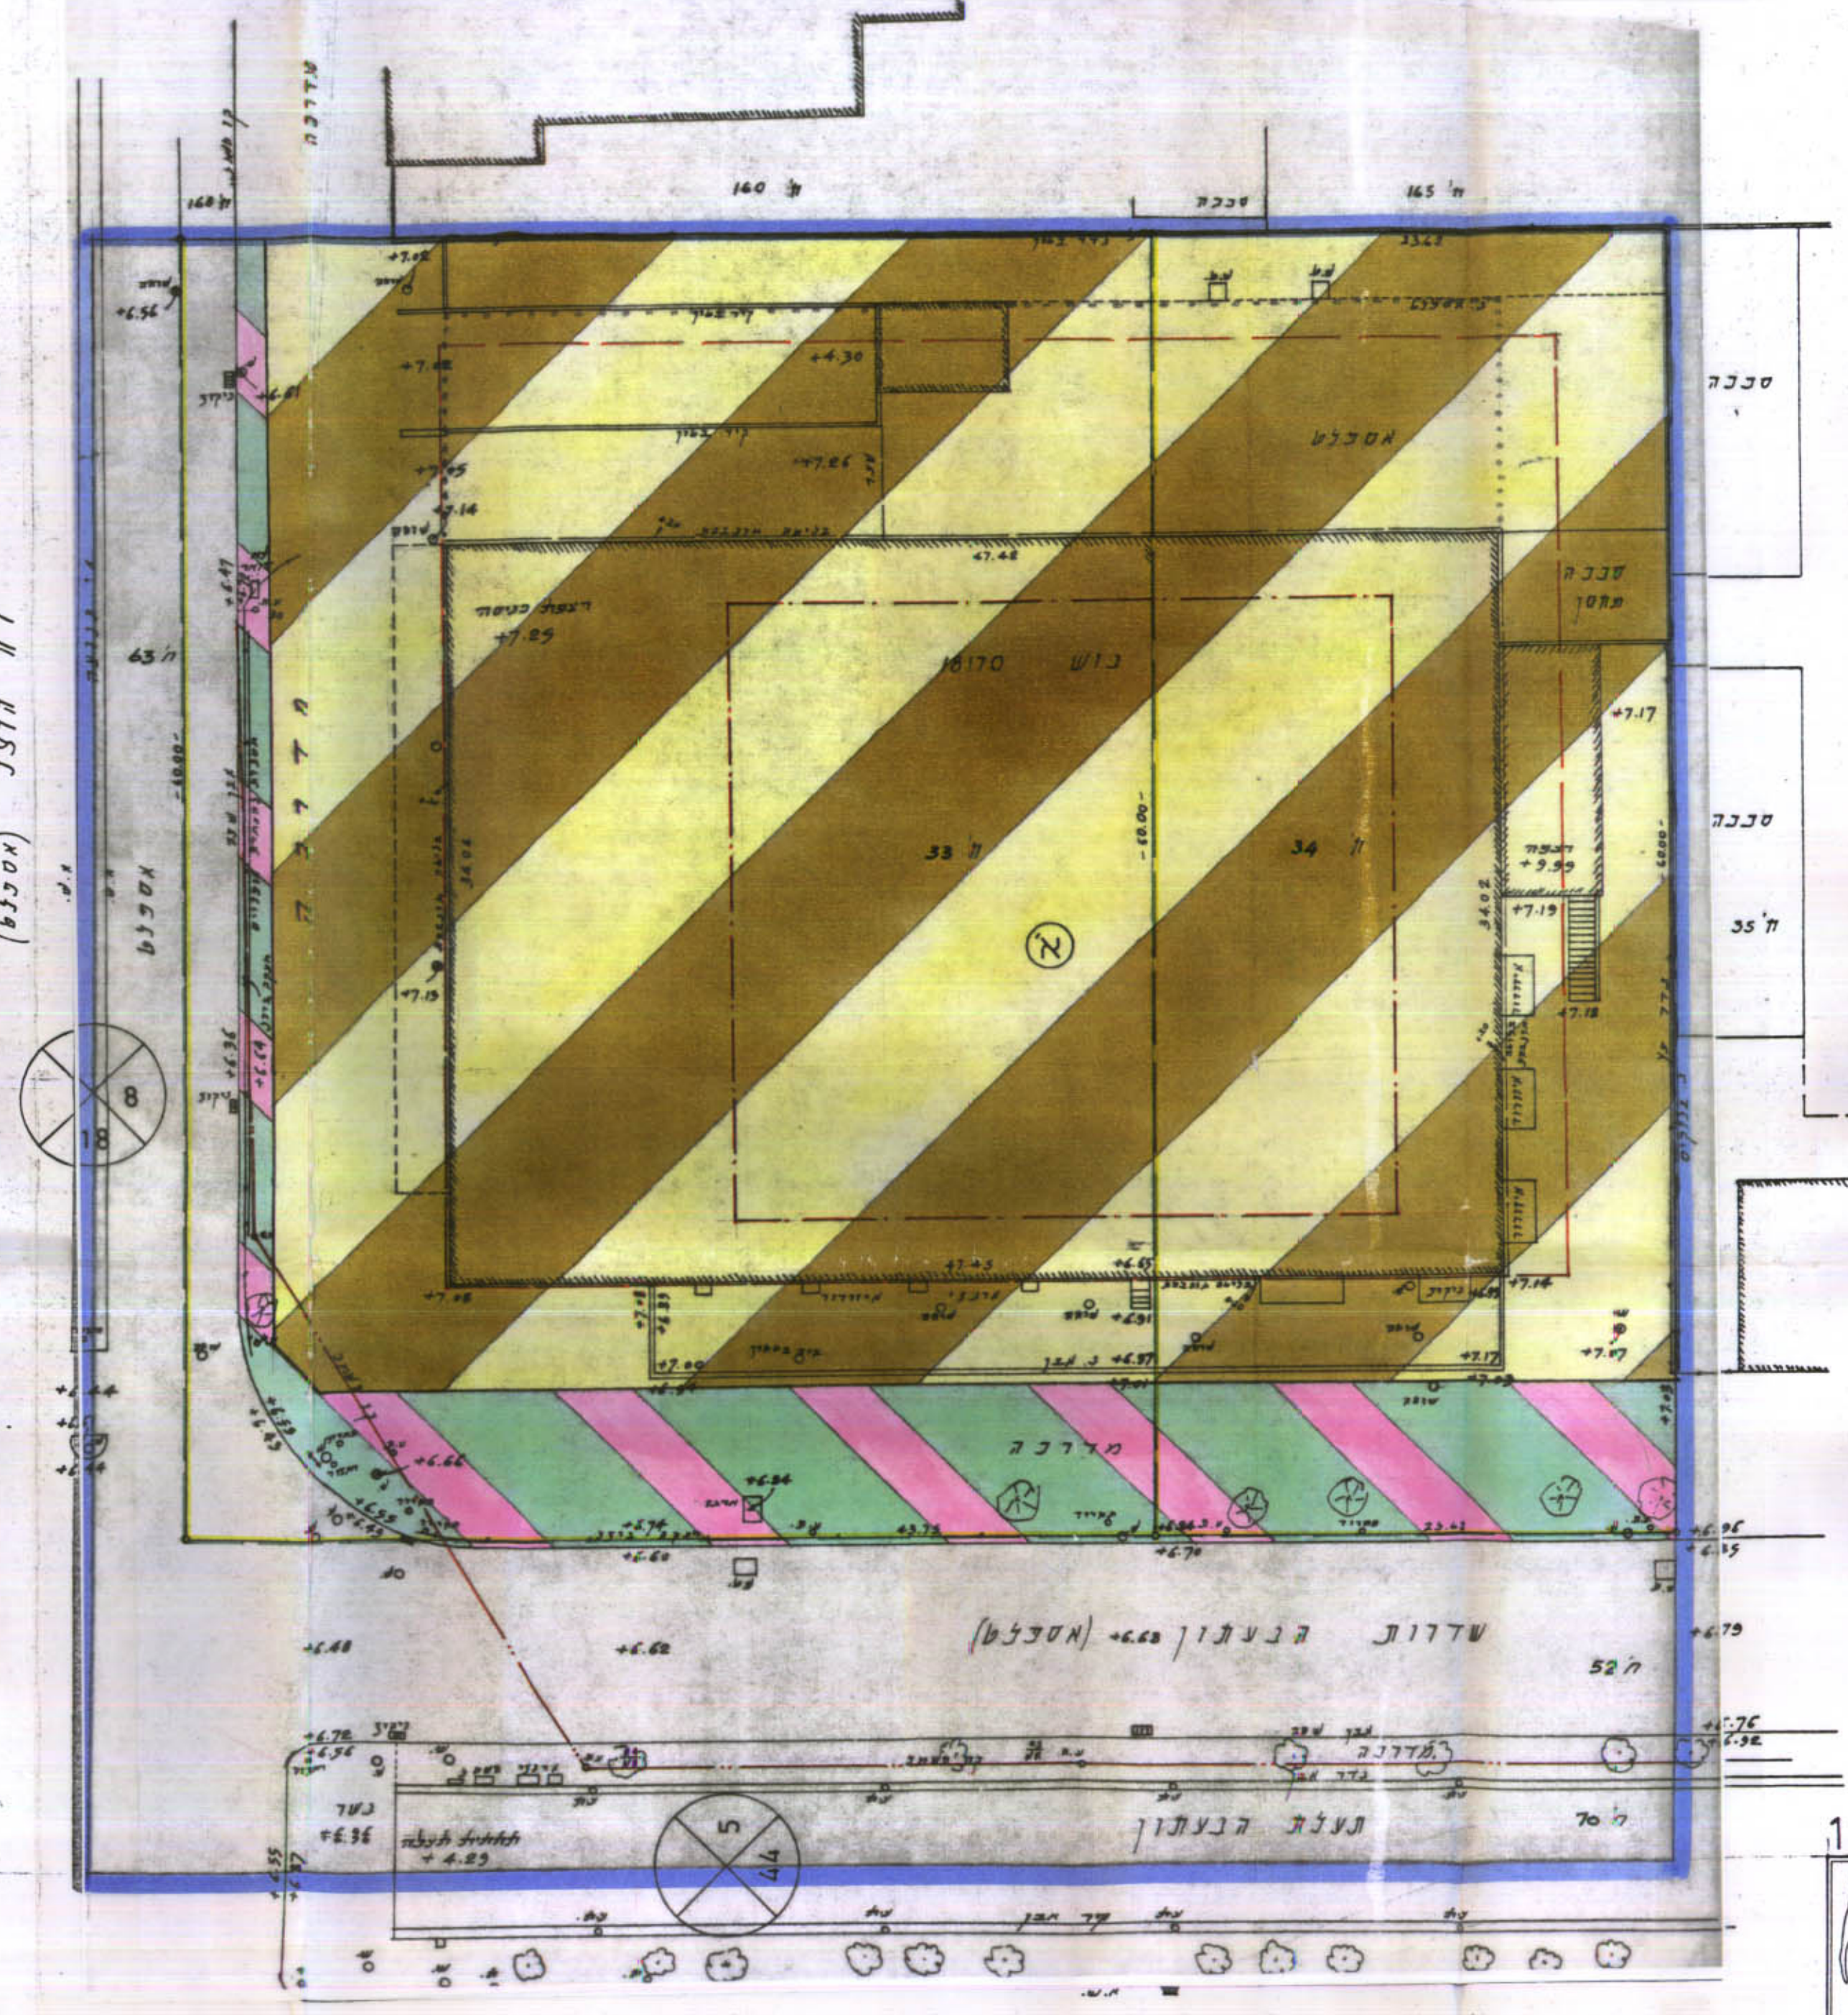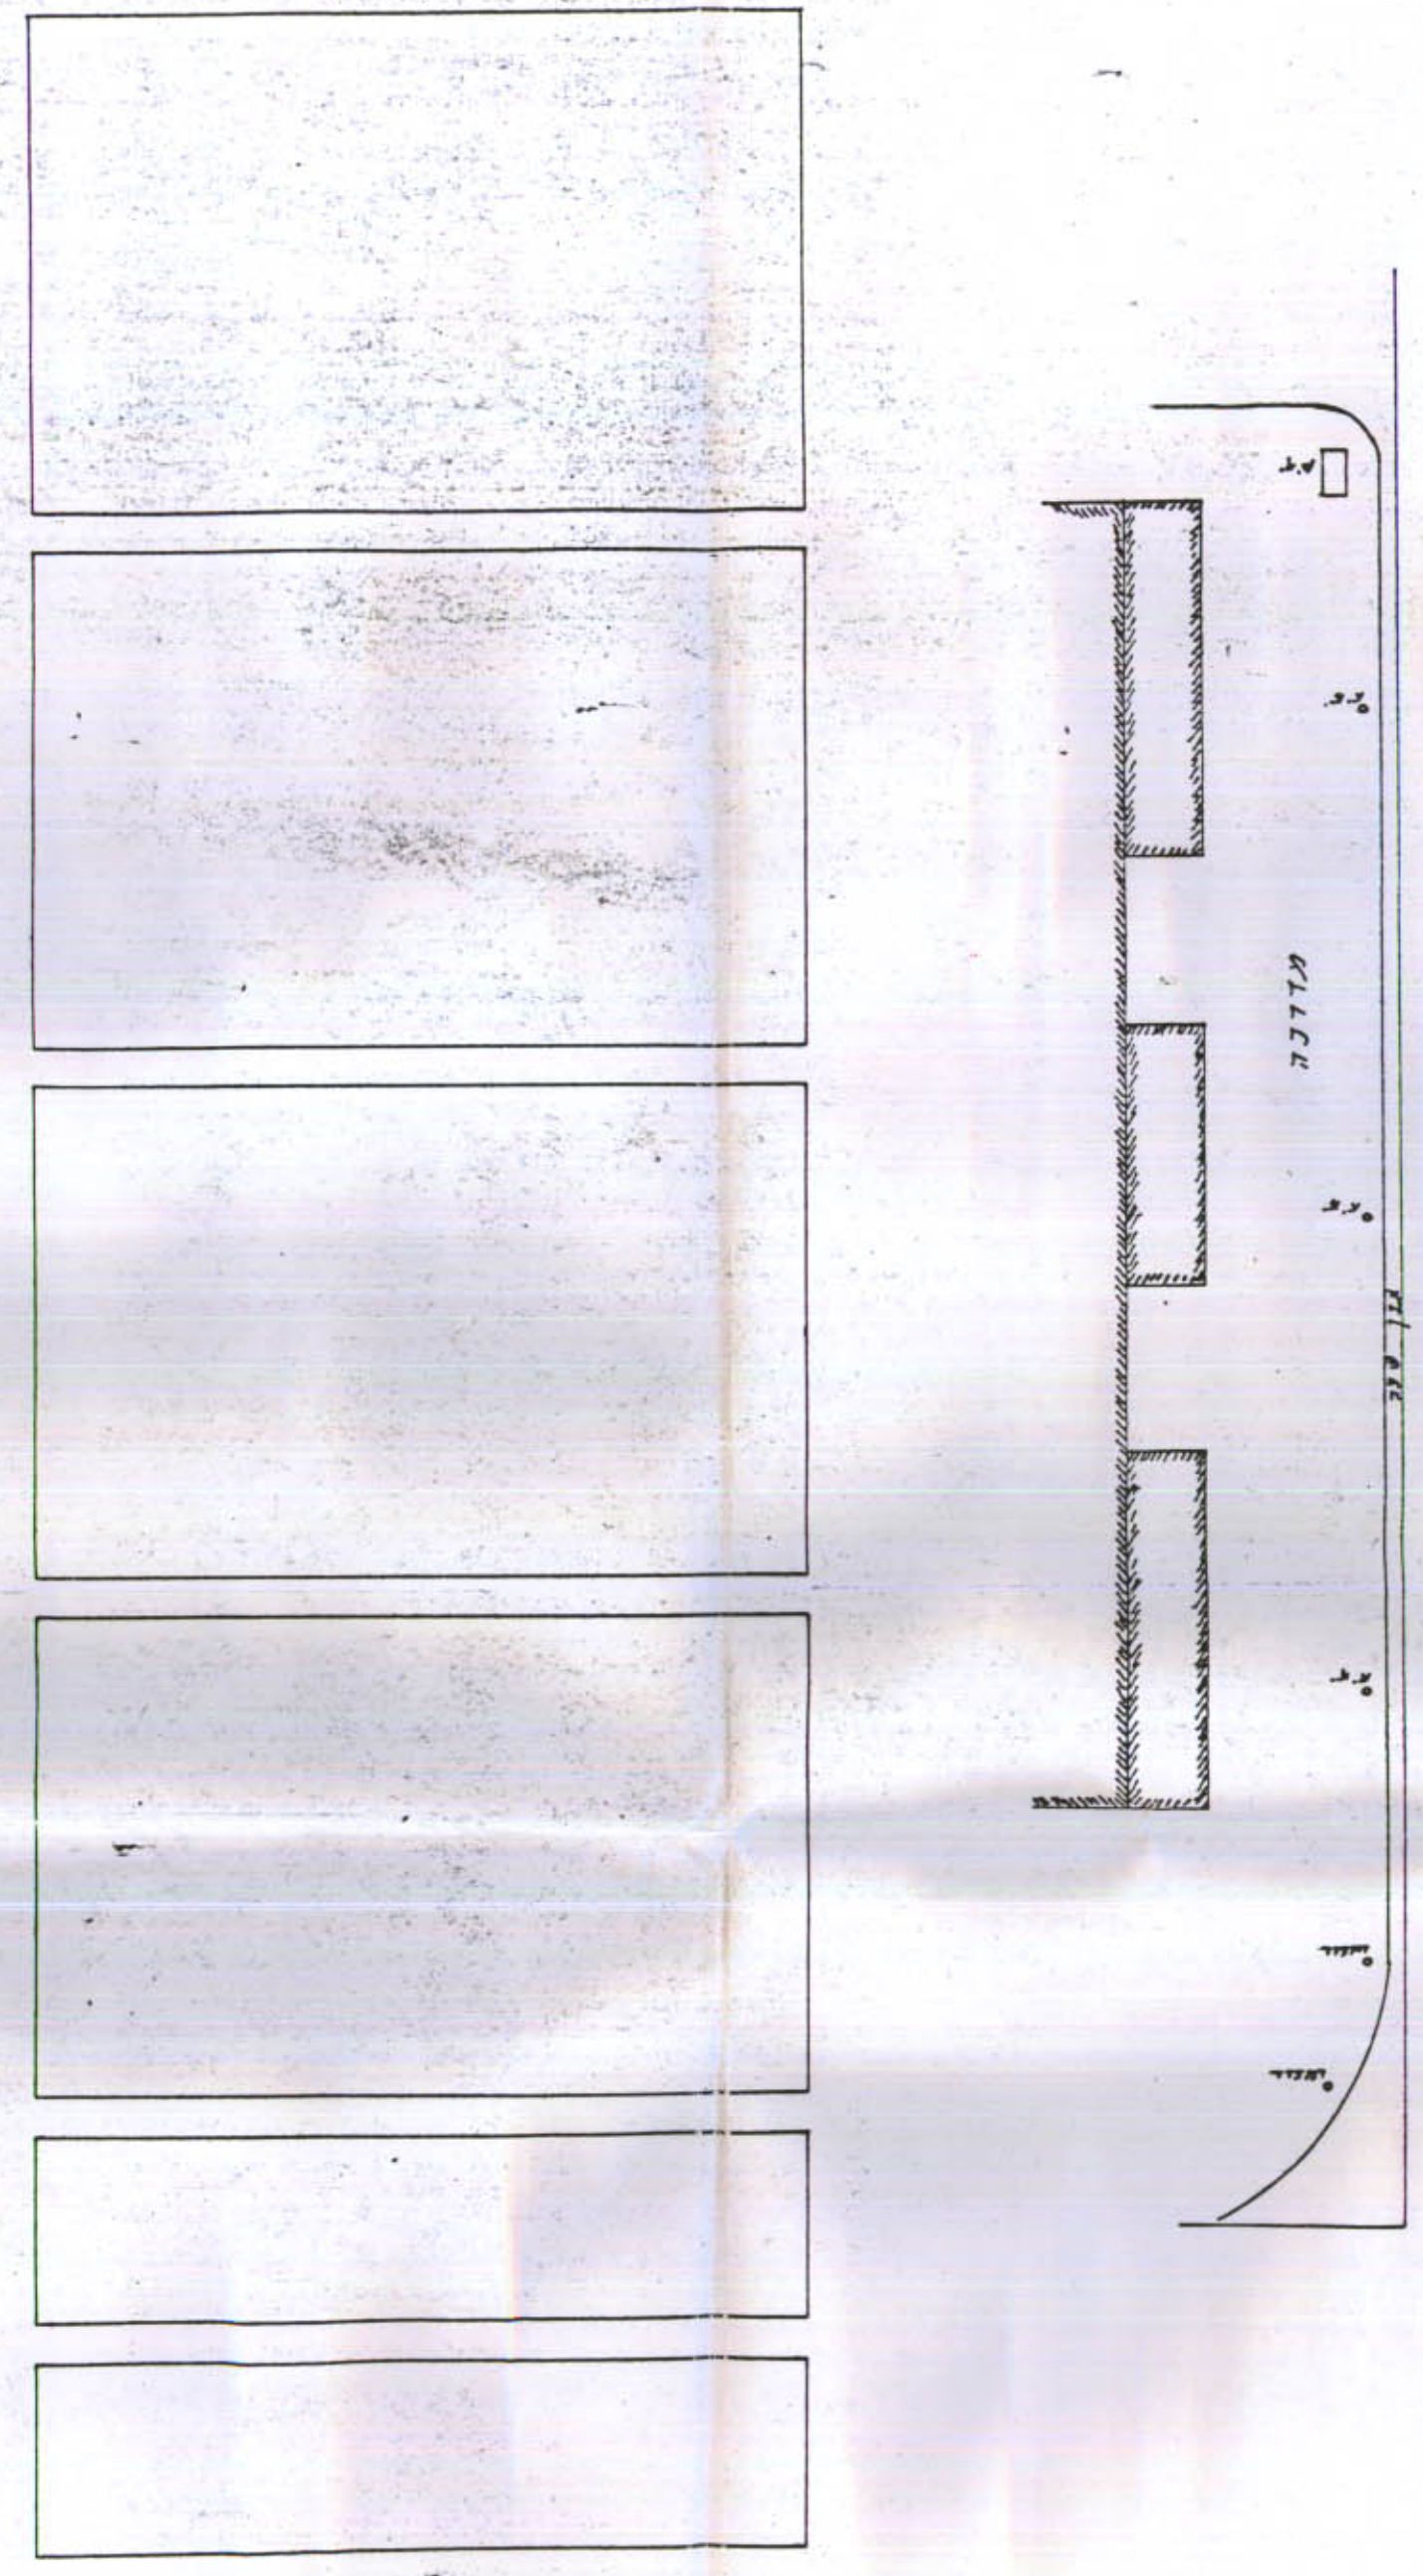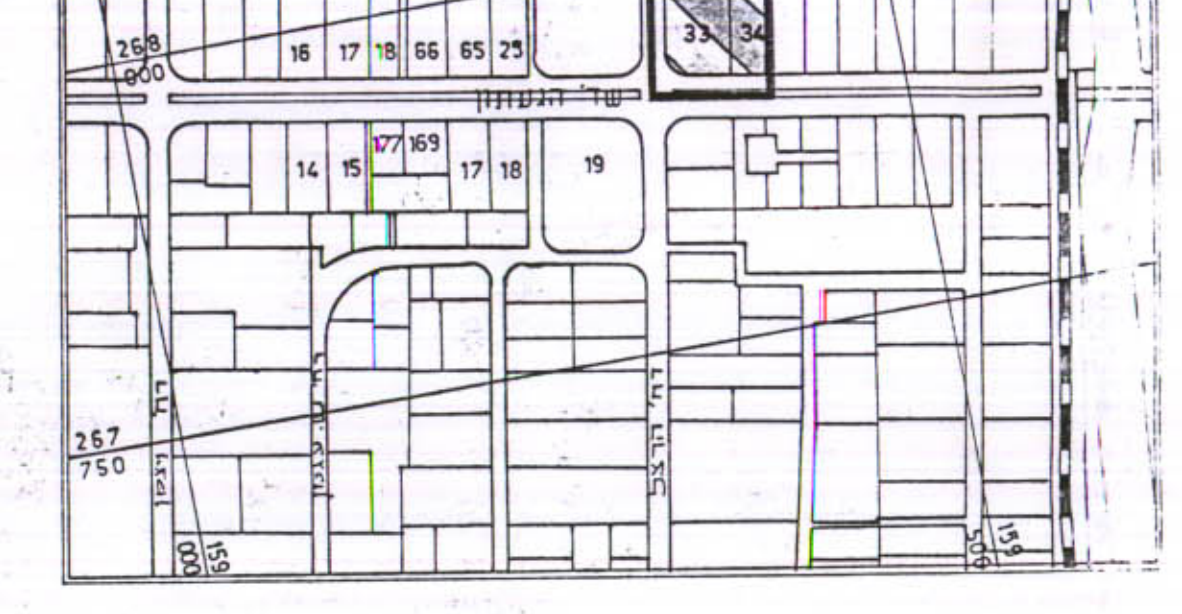

הכל לשם הגשת תוכנית מקומית
יבנו ערים 2001
בשם רפובליקת ישראל
תאריך: 26.8.91
מס' רישון: 154
ב. ברסן, מודט משרד רח' סמטת 61, רח' 154