
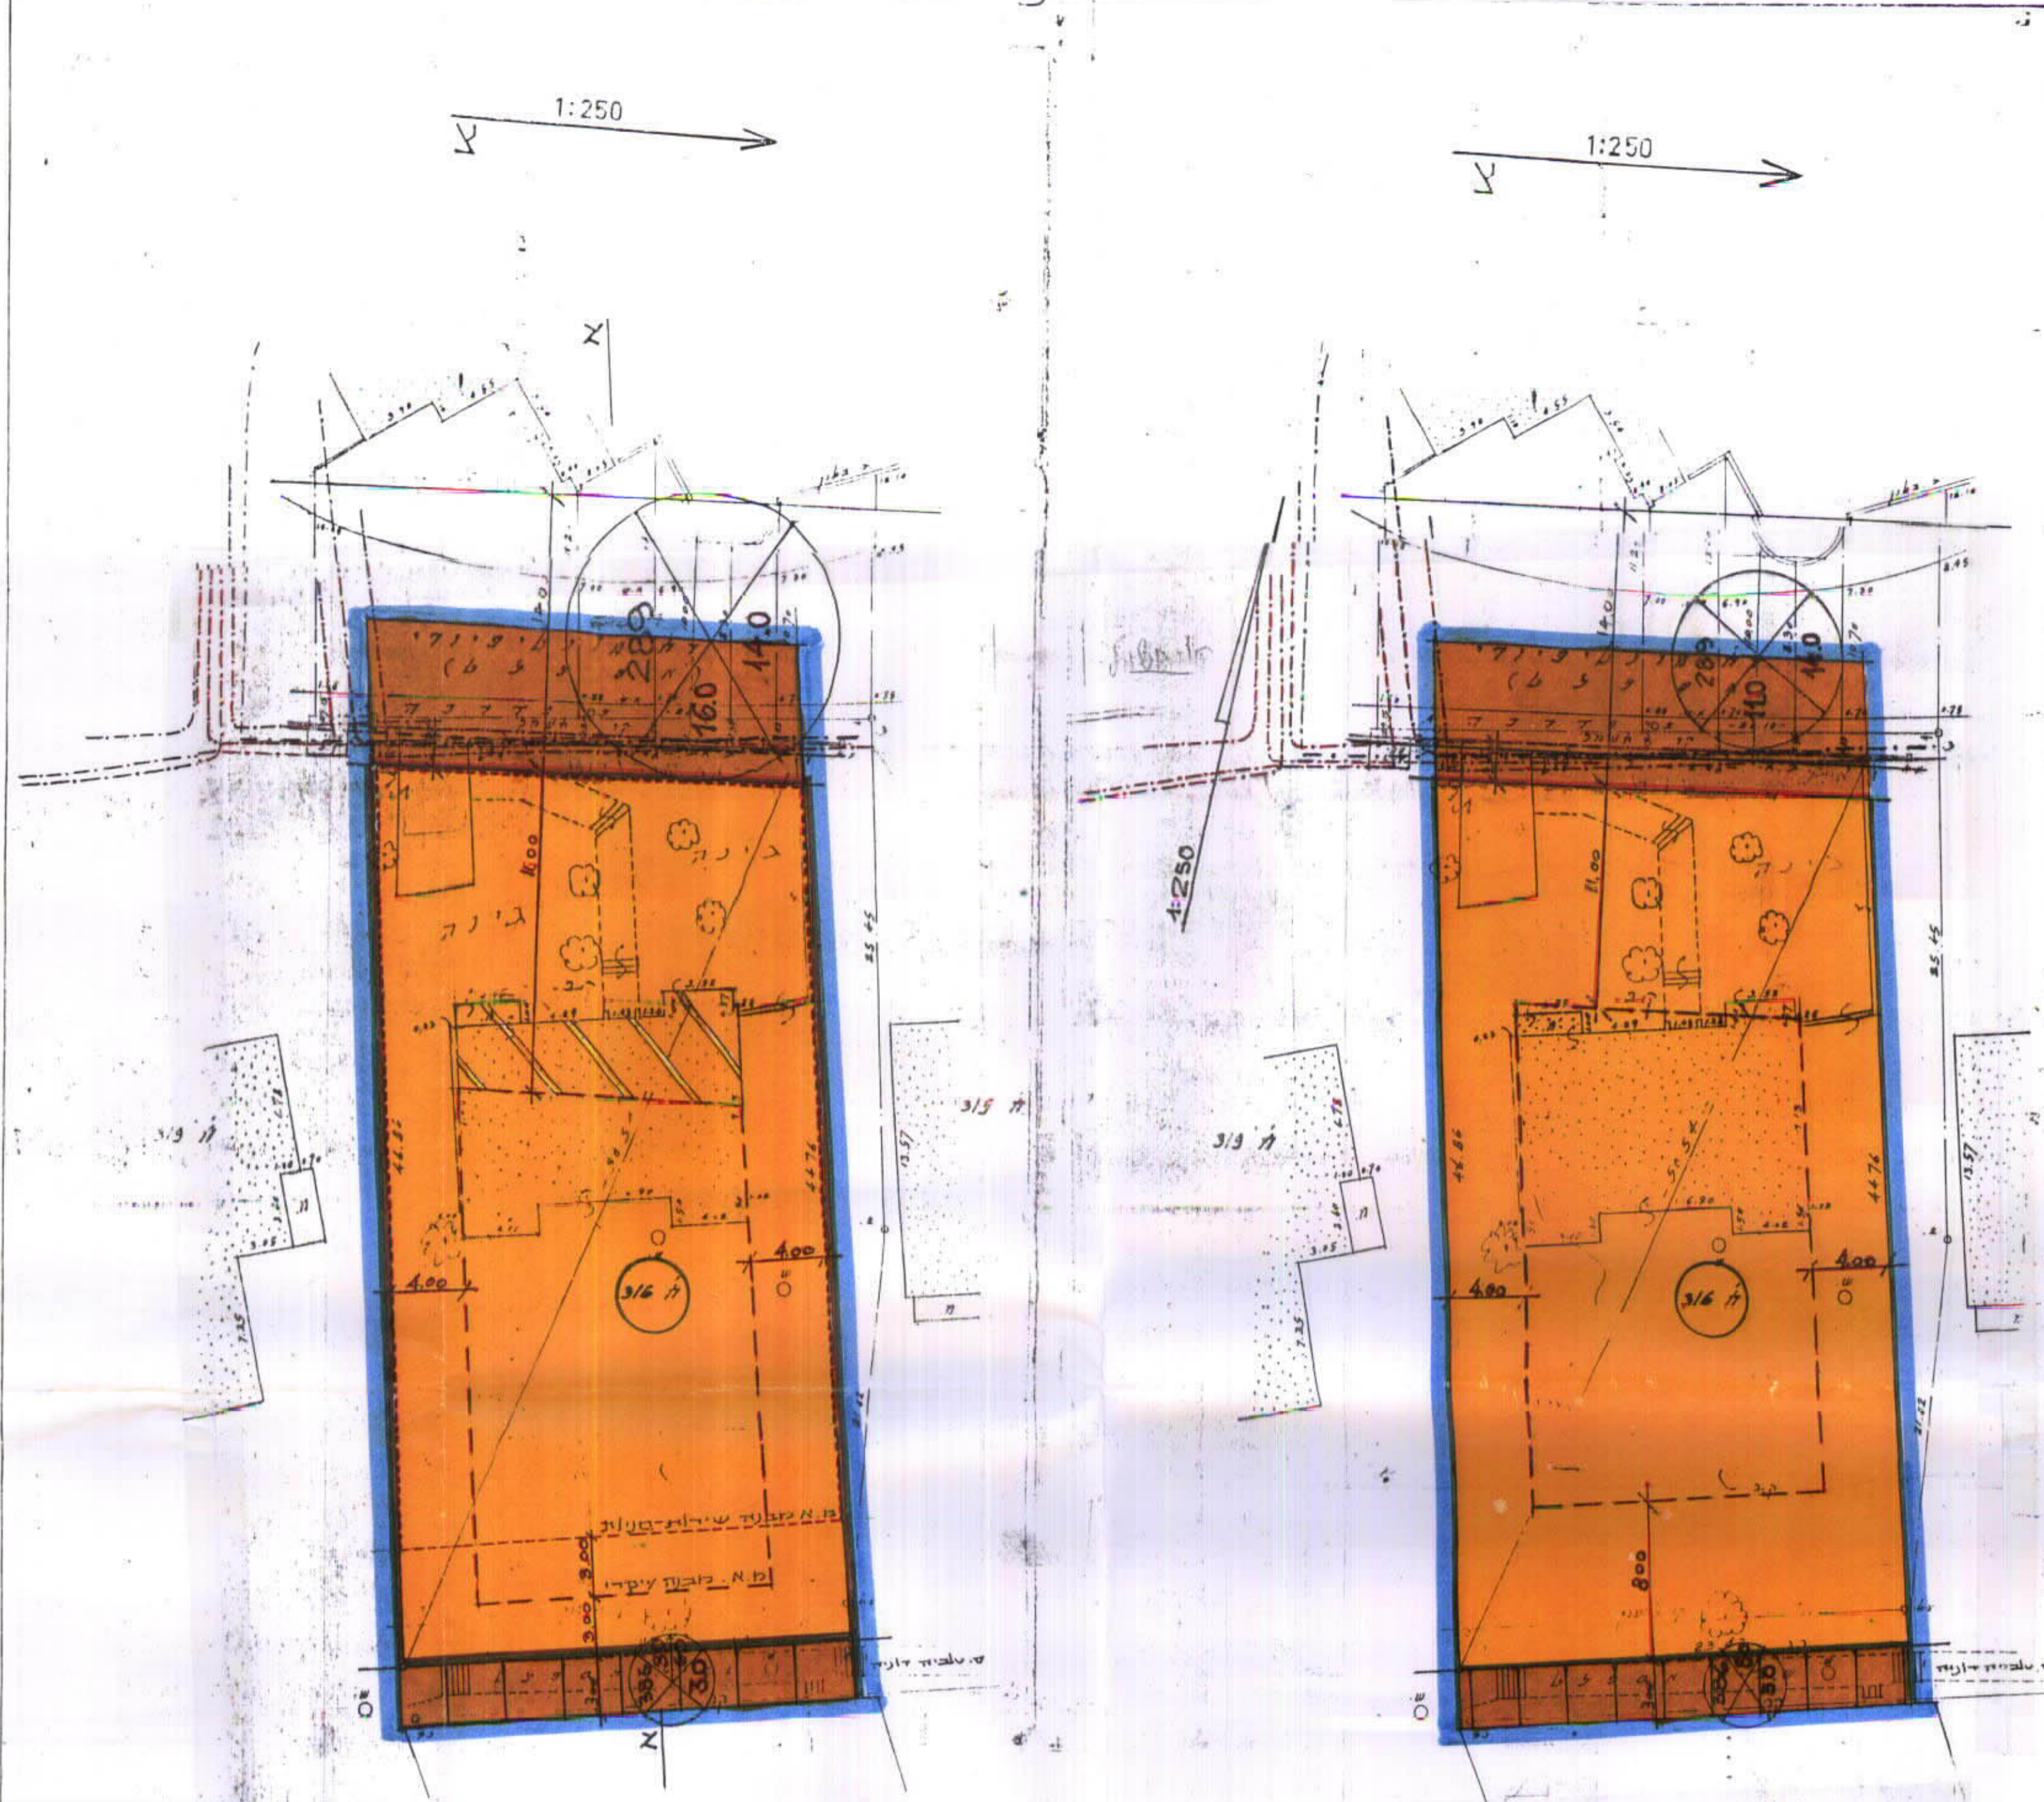
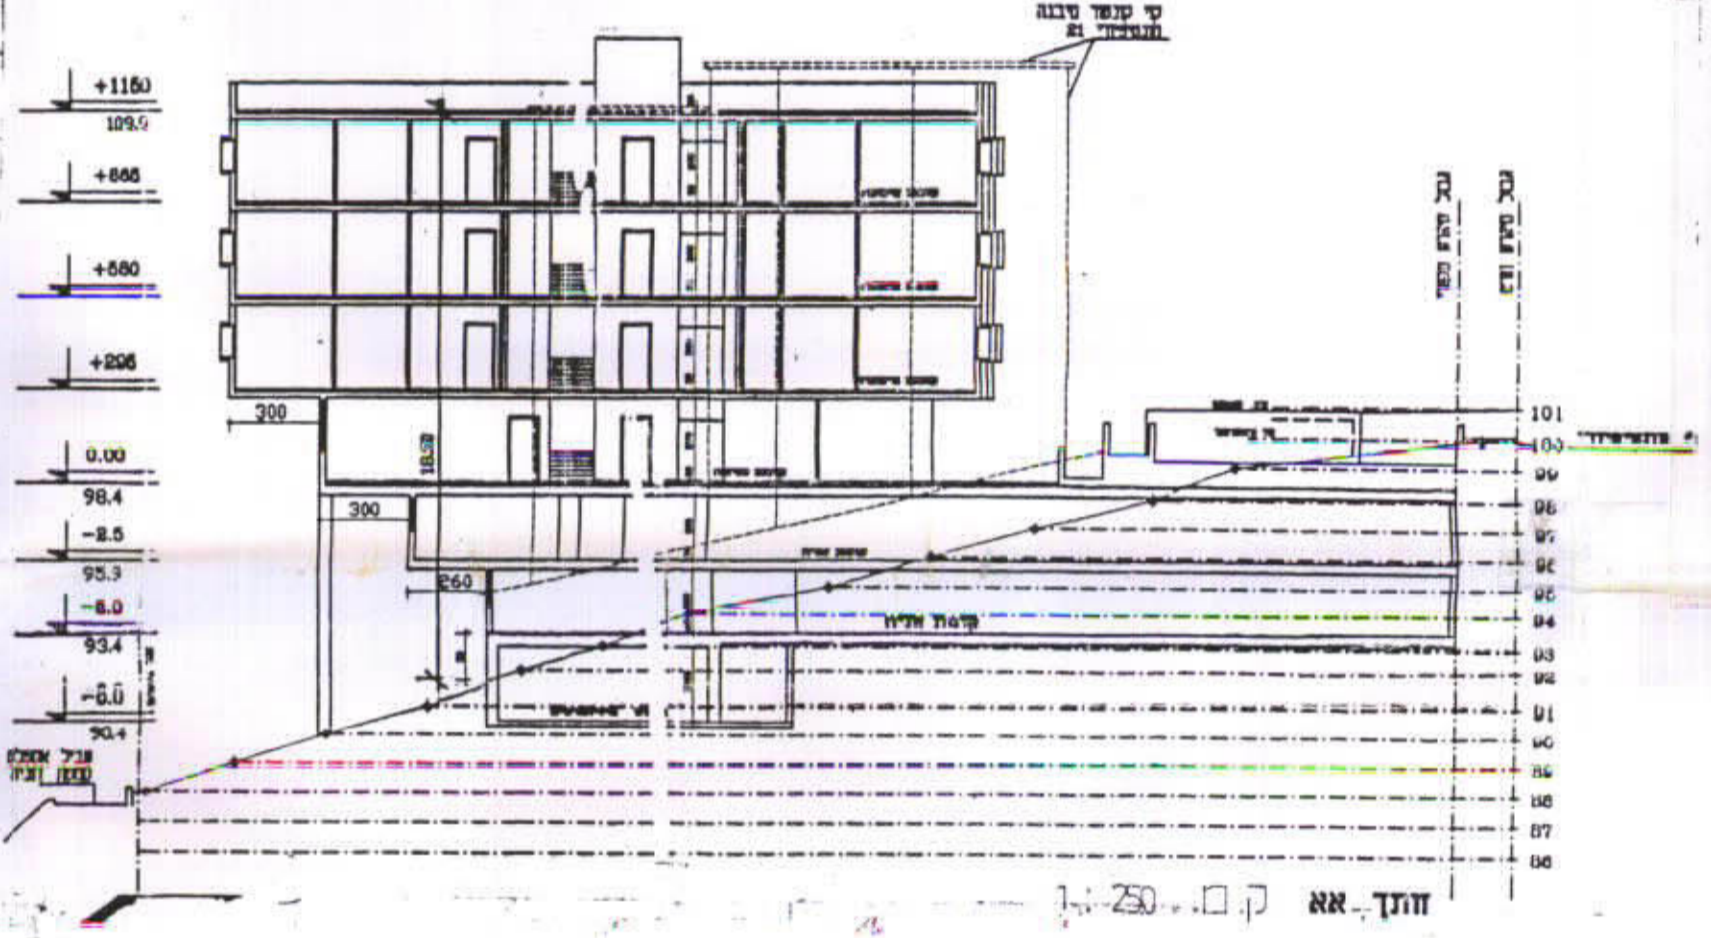


תכנית 1973/מס' ח'פ' 316
24.10.95

מרחב תכנון מקומי - חיפה
תשריט מצורף לשינוי
תכנית מתאר מקומית חיפה
תכנית מס' ח'פ' 1973/

בית הורדים סעודי "ציון"
גוש 10809 חלקה 316
10809 חל' חלקה 501
גוש 10810 חל' חלקה 474
ק.מ.: 1:250

- מפת**
- גבול התכנית
 - איזור מגורים א' עם הגבלות
 - שטח למוסד
 - דרך מאושרת
 - שביל
 - מספר הדרך
 - מרווח קדמי
 - רוחב הדרך
 - קו רחוב
 - גבול חלקה רשומה
 - מספר חלקה רשומה
 - גבול חלקה קיימת לביטול
 - גבול חלקה מוצעת
 - קו בנין למבנה העיקרי
 - קו בנין לחניון
 - קו השמל
 - כבל מתח גבוה תת קרקעי
 - כבל מתח נמוך תת קרקעי
 - מבנה קיים
 - מבנה להריסה

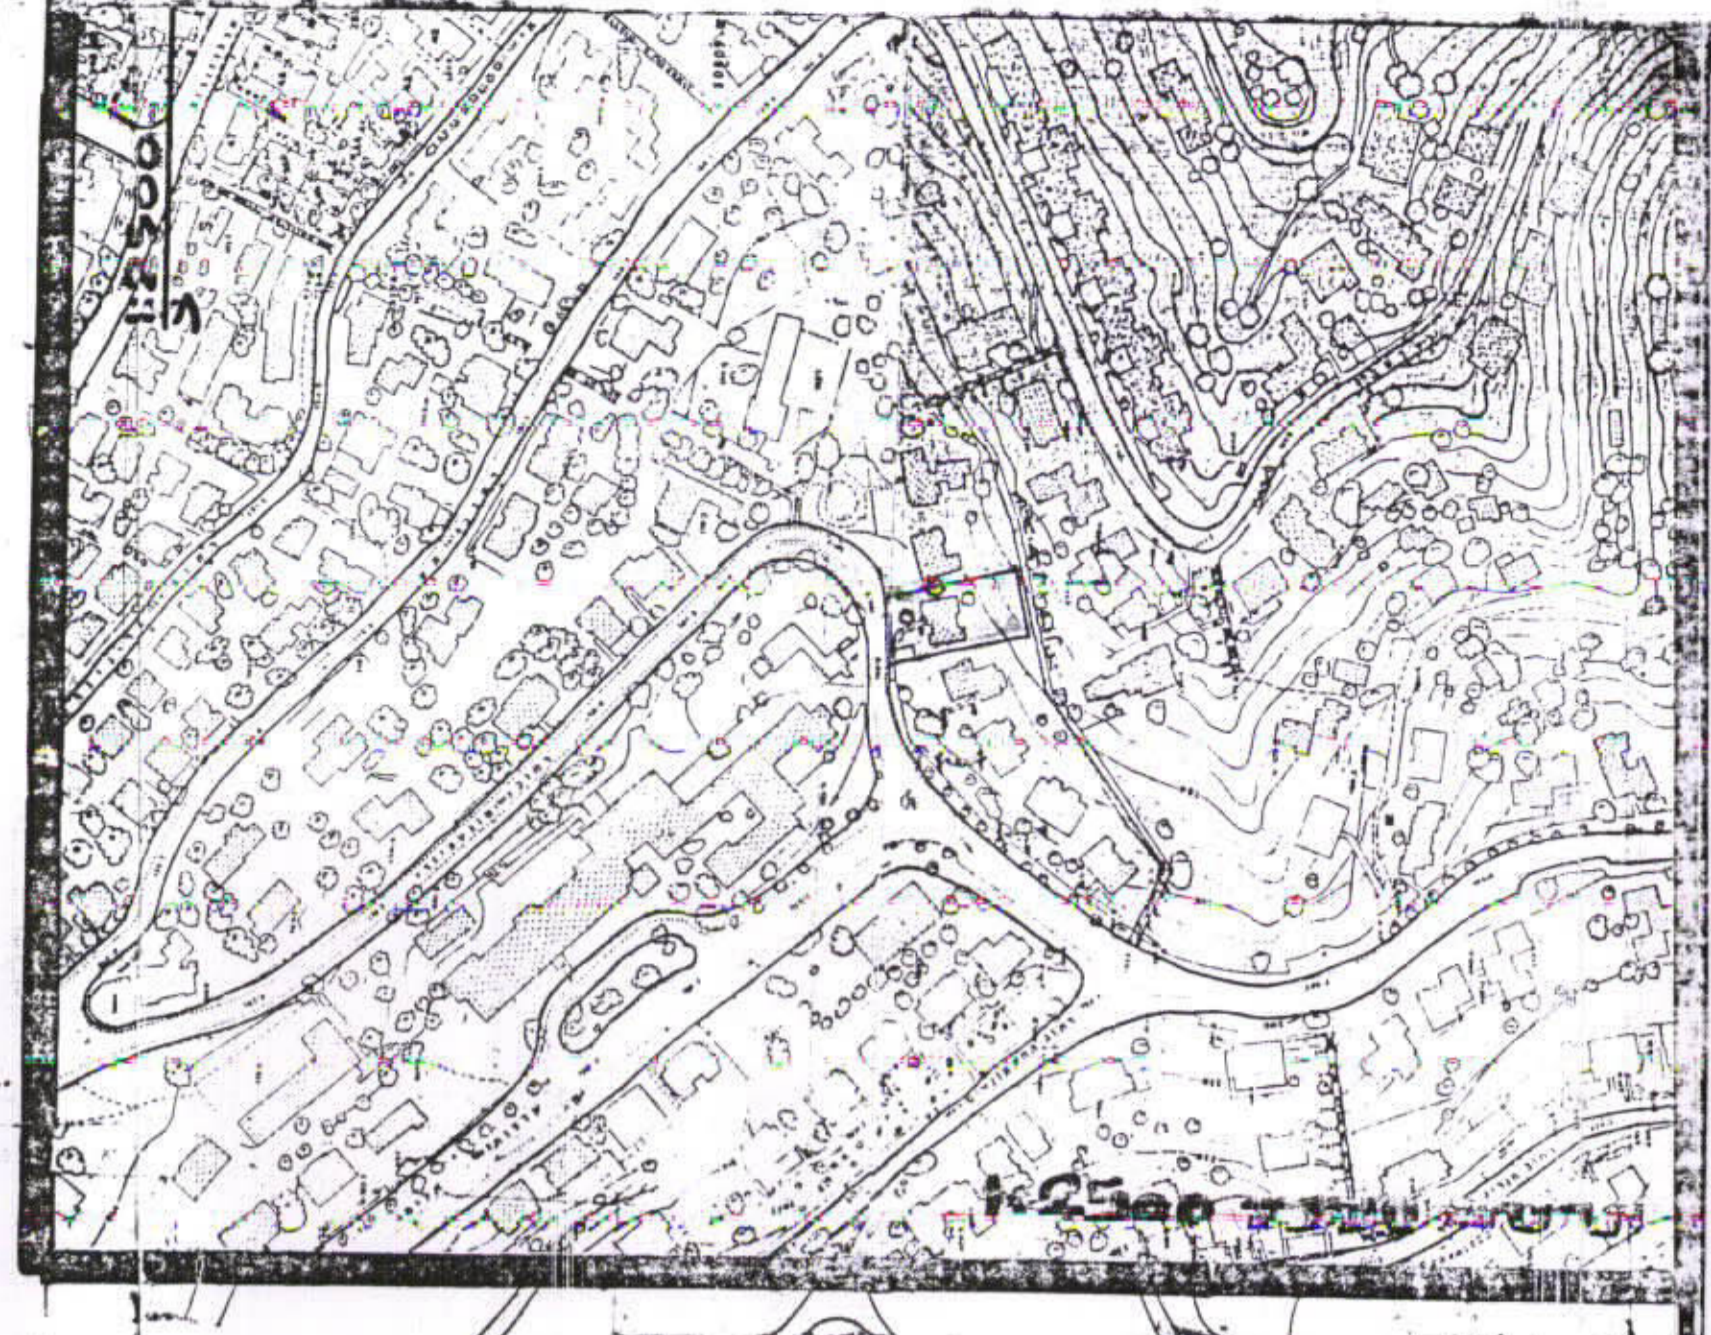

חתימה	חתימה	חתימה
78.9.95	12.11.95	25.9.95
12.11.95	25.9.95	22.9.95
3.10.95		

1973
(14.6.93) 104
20.7.93
מס' ח'פ' 316
מס' ח'פ' 501

משרד הפנים מוזו חיפה
חוק התכנון והבניה תשכ"ח-1965
1973/מס' ח'פ' 316
הודעה המחויבת לתכנון ולבניה החלוטית
ביום 15.6.95 לאשר את התכנית.
יו"ר ועדה המחוקקת

1973
4.3.86
הודעה על אישור תכנית מס' 1973/מס' ח'פ' 316
הודעה על הפקדת תכנית מס' 1973/מס' ח'פ' 501
פורסמה בילקוט הפרסומים מס' 28.2.96 ביום 25.12.94

טבלת שטחים

זיהוי מקום	מוסר	דרך	שביל	סה"כ
גוש 10809 חלקה 316	1004 מ"ר	45 מ"ר		1049 מ"ר
גוש 10810 חלקה 474		112 מ"ר		112 מ"ר
גוש 10809 חלקה 501		70 מ"ר		70 מ"ר
סה"כ מרווח גרפיטי				1231 מ"ר

תכנית מוצעת

1:250

תכנית מאושרת

מהודרה ספטמבר 1995
לתת חוק