

מרחב תכנון מקומי-נהריה  
 תכנית מס 6563 שינוי לתכנית ג/2823

מחוז - צפון  
 נפה - עכו  
 ישוב - נהריה  
 יוזם התכנית - עמותת נוה-הורים ועיריית נהריה  
 בעל הקרקע - חנהל מקרקעי ישראל  
 עורך התכנית - עוזי גורדון - דינה אחר-אדריכלים  
 גוש - 18209  
 חלקה - חלק 408; חלק 48 (דרך ארצית)

מקרא

- גבול תכנית
- גבול תכנית מאושרת
- גבול גוש
- גבול מגרש מוצע
- חספר/אות מגרש מוצע
- קו חשמל
- קו בנין
- שטח ציבורי בית-אבות
- שטח ציבורי פתוח
- בנין קיים
- דרך מאושרת

חתימות

עורך התכנית

יוזם התכנית

בעל הקרקע


רשות מקומית

עוזי גורדון - דינה אחר  
 אדריכלים ומתכנני ערים  
 חיפה, רחוב האס"ף 14 - מס' 32679

החליטה בישיבת מס' 43 מת' 8/11/88  
 לתקשר תכנית זו לתקדמי המהירות לבניה ולהכנת ערים  
 עם מלאכה לחקוקה.  
 נוסחית 12/4/90  
 לבנין ותכנון ערים, גהריה

משרד המשפטים  
 חוק התכנון והבניה - תשס"ה-1965  
 אישור תכנית מס' 6563  
 הוועדה המחוזית לתכנון ולבניה החליטה  
 ביום 6.11.89 לאשר את התכנית.  
 נייר הוועדה המחוזית



הודעה על אישור תכנית מס' 6563  
 מורטמה בלקוט ה-10-11-12  
 ביום 27.6.90 אר 3146

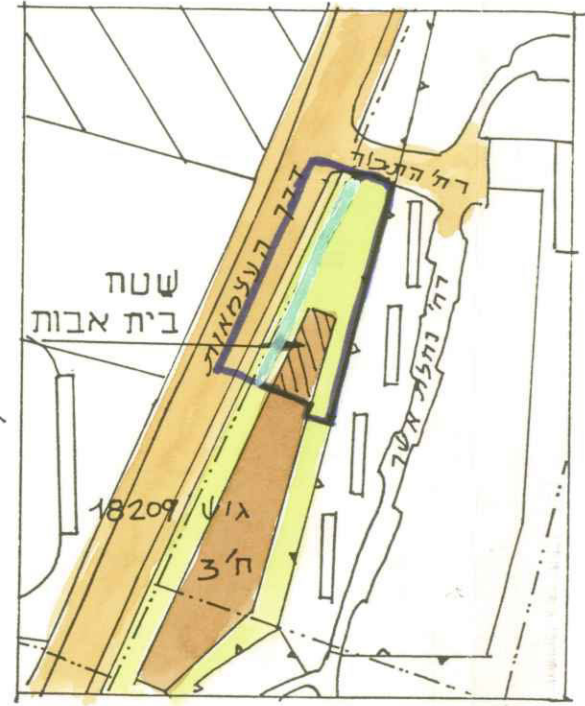

תכנית סביבה 1:5000  
 קטע מתכנית מתאר ג/851

- טבלת שטחים-
- מגרש ד-כ 5800 מ"ר
  - מגרש 4-כ 4830 מ"ר
  - דרך -כ 370 מ"ר
  - דרך 4 - 5,625 מ"ר
  - סה"כ 16,625 מ"ר

תכנית מוצעת  
 ק.מ. 1:250

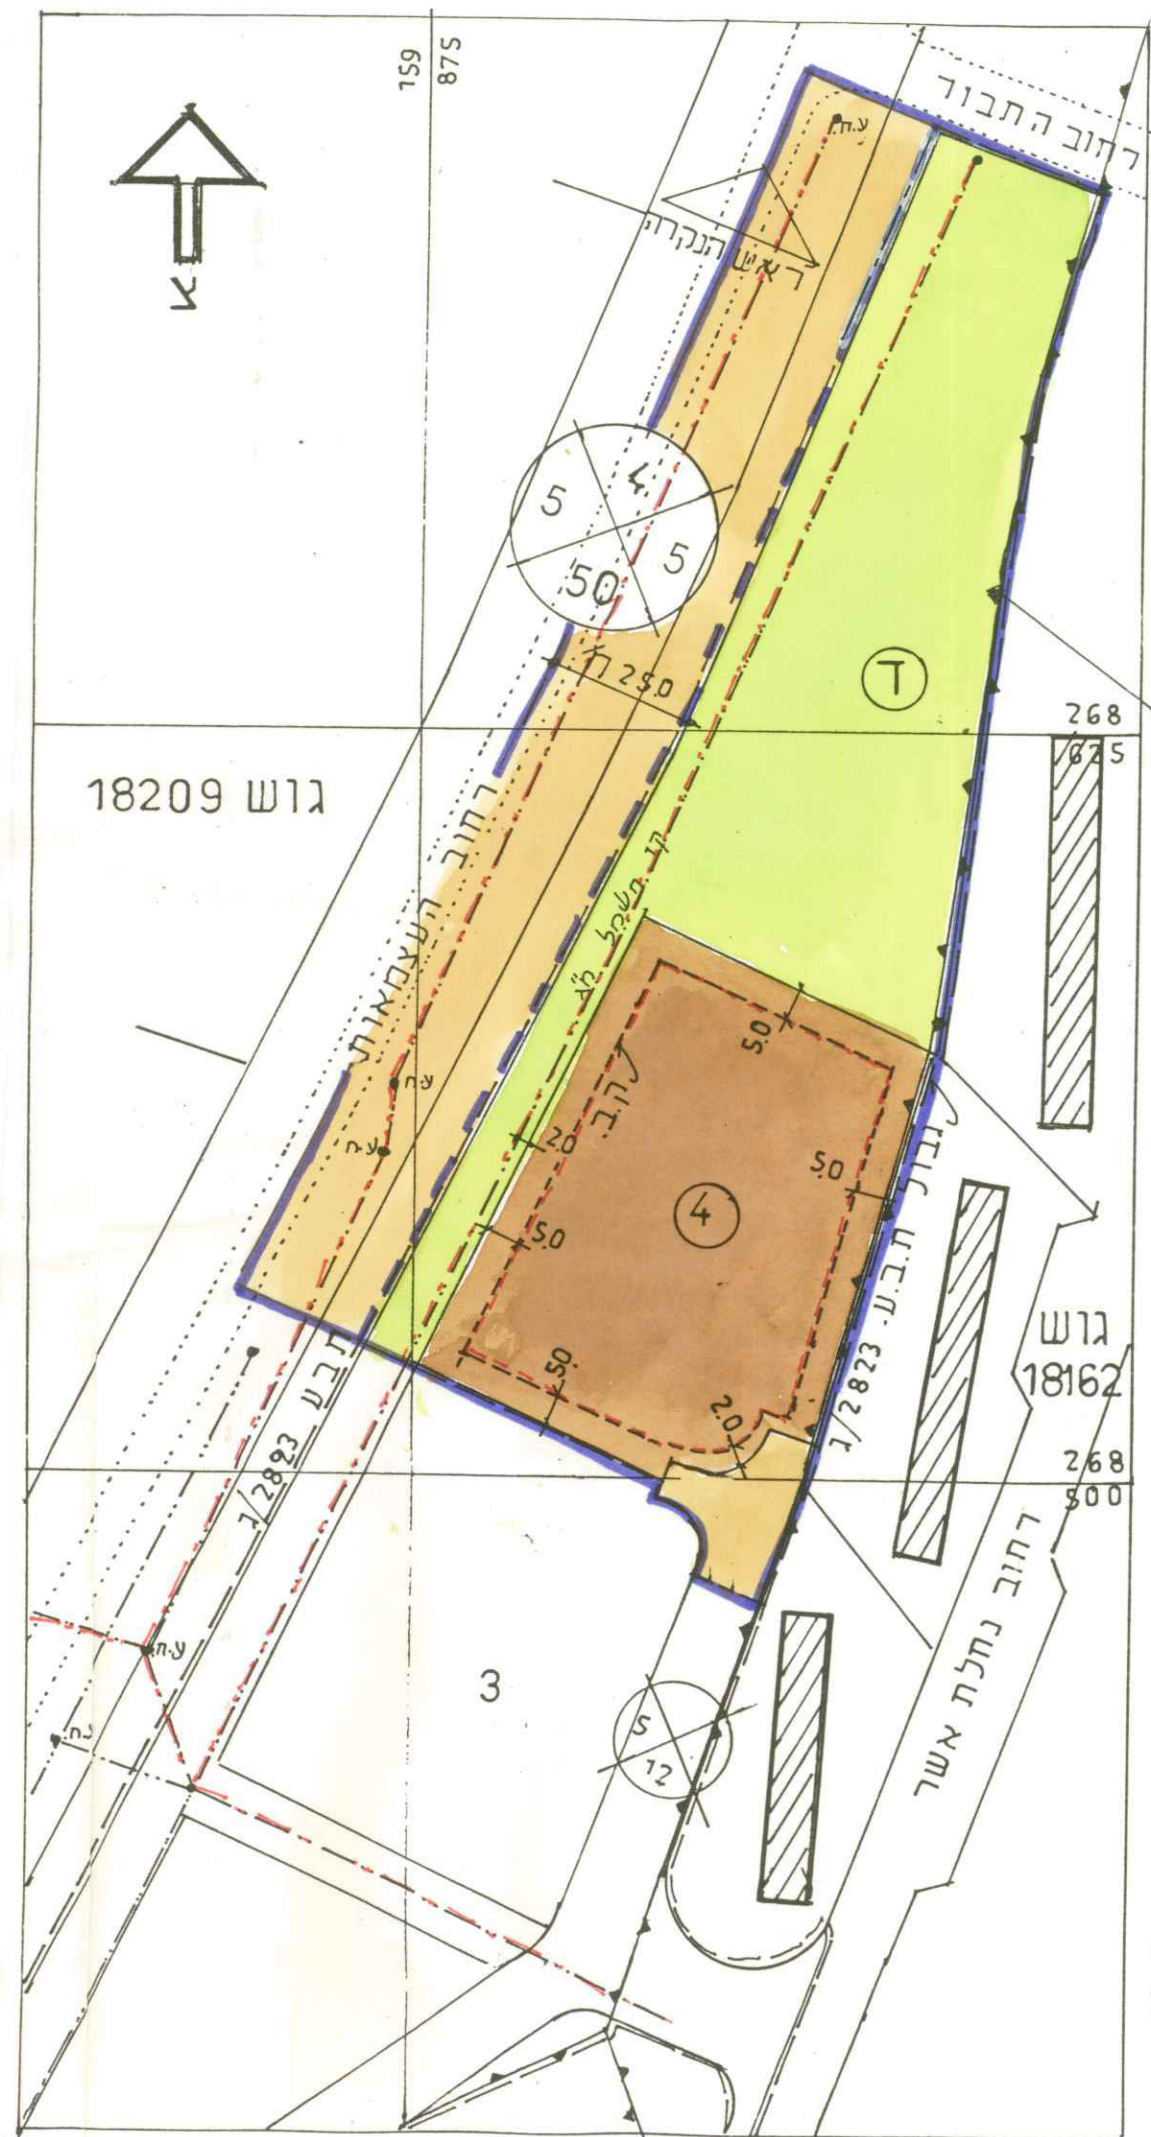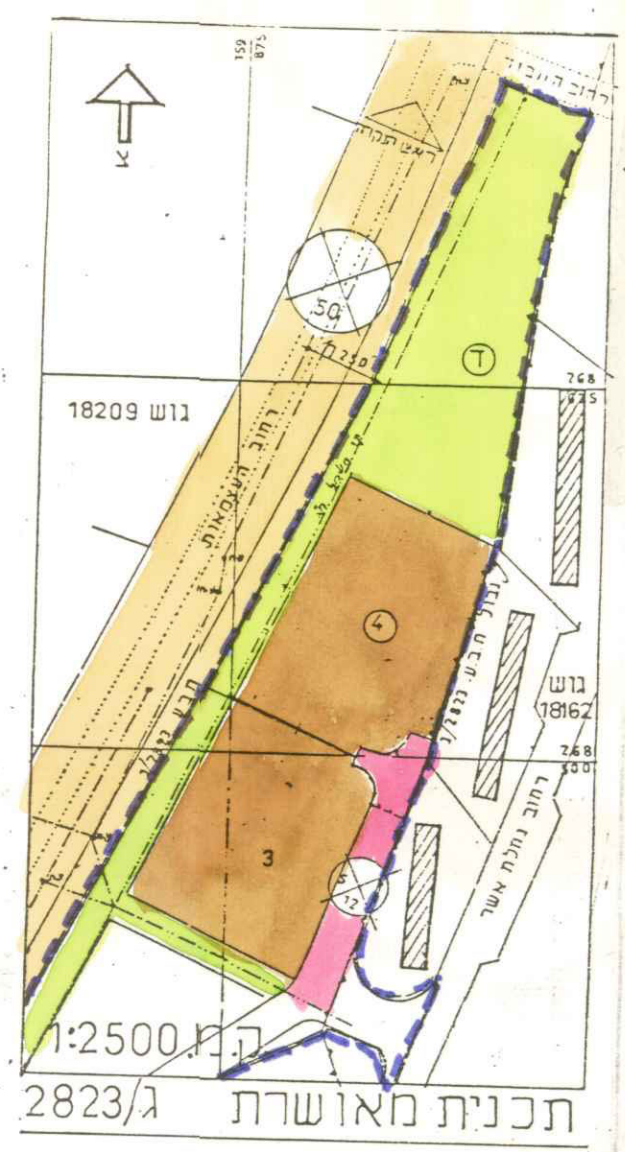

תאריך הגשה-25.9.88  
 ועדה מקומית  
 המלצה להפקדה-11.88  
 החלטה להפקדה 1.89  
 החלטה לחתן תקף 14.9.89