

ק/155א
קרית ביאליק

ק"מ 1/155
ק/155א

3-2509

הועדה המקומית לתכנון ולבניה-קרית
תווי ציור מפורטת, תכנית מס' 155/א הנקראת:

שכון במזרח כביש חיפה-טכו חלק ג' קרית ביאליק

11589; 11588; 11586

הועדה המקומית לתכנון ולבניה-קרית
קרית ביאליק, קרית ביאליק, קרית ים

תכנית מס' 155/א
החלק ג' להפקדה
ביום 28.2.1972
יושב ראש הועדה

משרד הפנים
חוק התכנון והבניה תשכ"ה-1965

מרחב תכנון מקומי
תכנית מס' 155/א
הועדה המחוזית ביישובתה
מיום 28.2.72
לחכמת העברת לעיל
סגן מנהל כללי לתכנון

הועדה המקומית לתכנון ולבניה-קרית
קרית ביאליק, קרית ביאליק, קרית ים


תכנית מס' 155/א
החלק ג' להפקדה
ביום 29.3.72
יושב ראש הועדה

תכנית מס' 155/א
החלק ג' להפקדה
ביום 2.11.72
יושב ראש הועדה

תכנית מס' 155/א
החלק ג' להפקדה
ביום 20.6.74
יושב ראש הועדה


טבלת שטחי החלקות
בתחום התכנית

הגוש	החלקה	שטח החלקה ב-ת.ב.ע.
11588	33 חלקה	984
11589	55 חלקה	1090
	32	964
	33 חלקה	1016
	62	216
	67 חלקה	1437
	113 חלקה	553
	35	11825
	152 חלקה	1404
	166 חלקה	533
	155 חלקה	1766
	154 חלקה	92
		21890

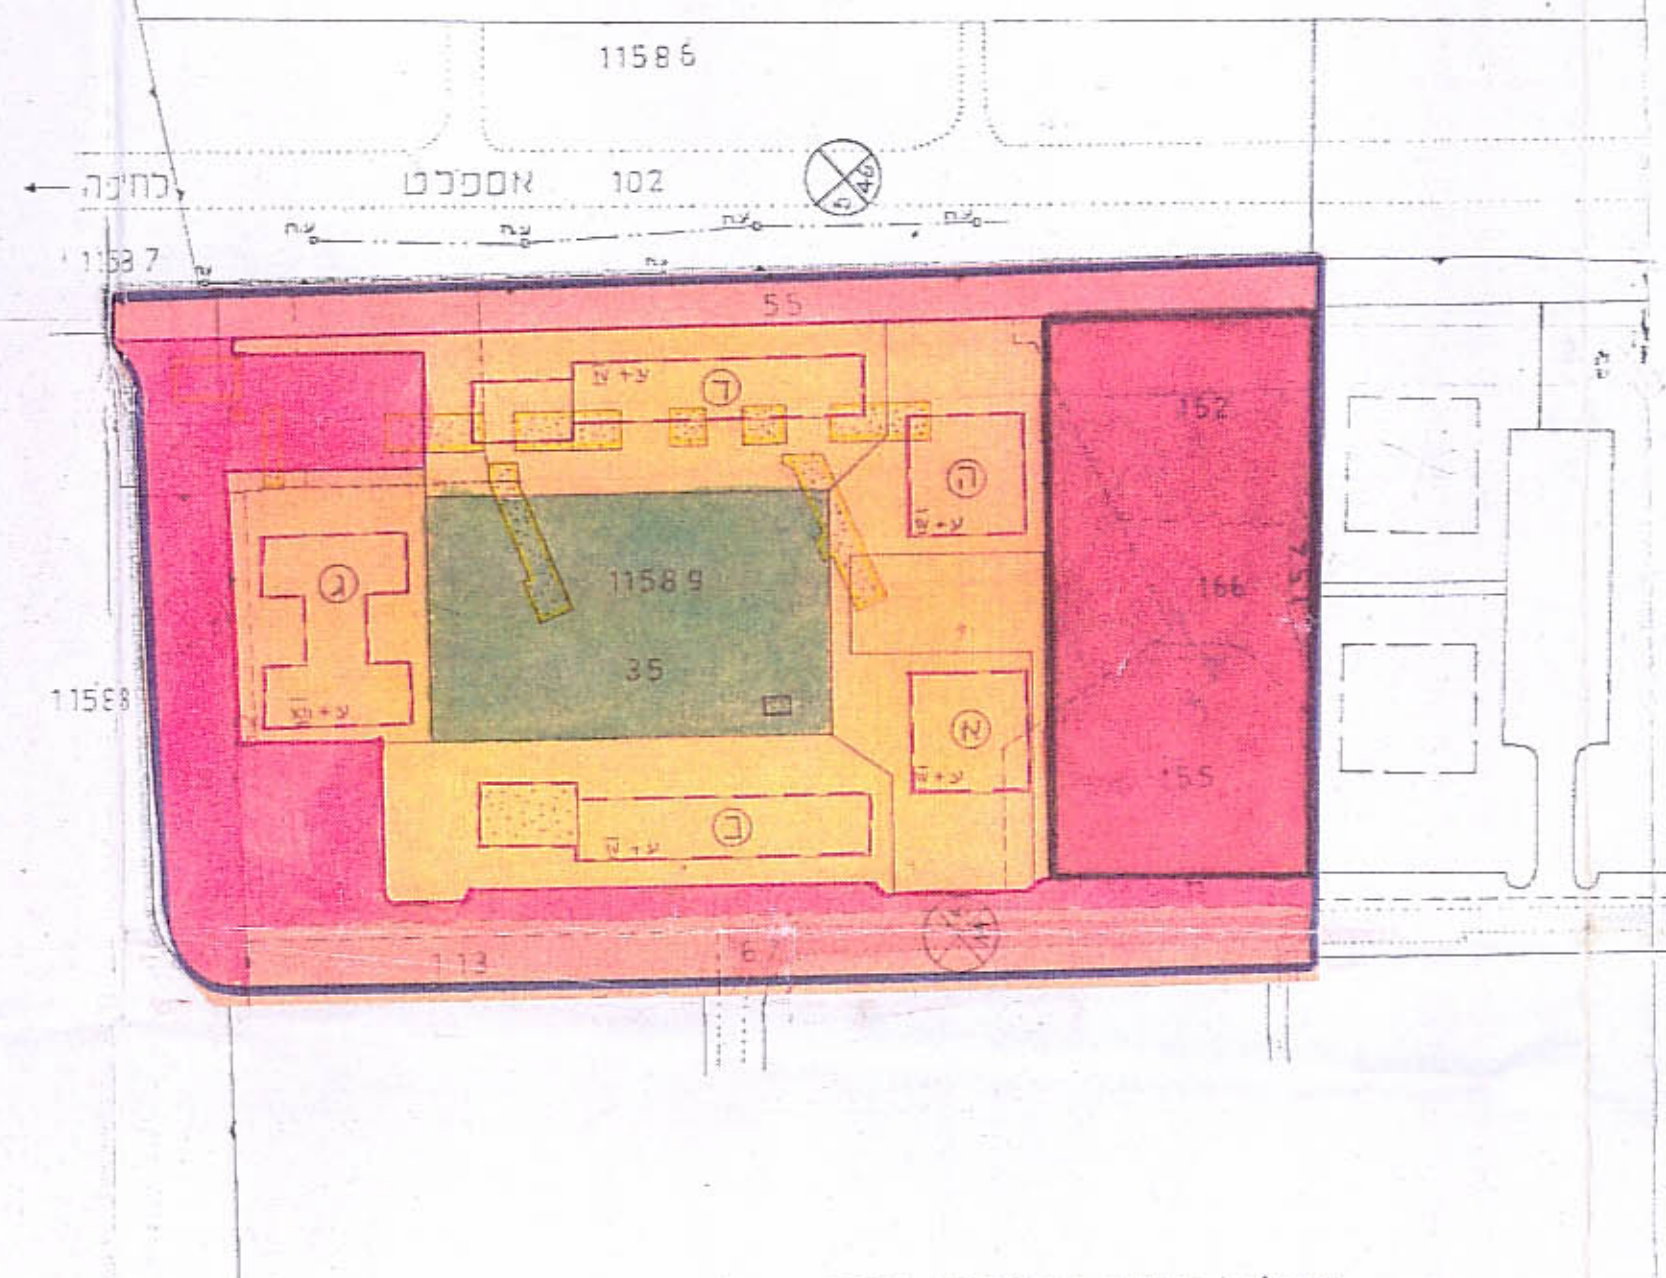

טבלת שטחי האזורים בהתאם לתכנון


חגורים	פרטי כמות	בנייני צבור	דרכים מוצעות	דרכים קיימות	חניה צבורית	סה"כ שטח התכנית
8670	2640	4042	1394	3459	1675	21880
39.0%	13.0%	18.0%	6.4%	16.0%	7.6%	100.0%

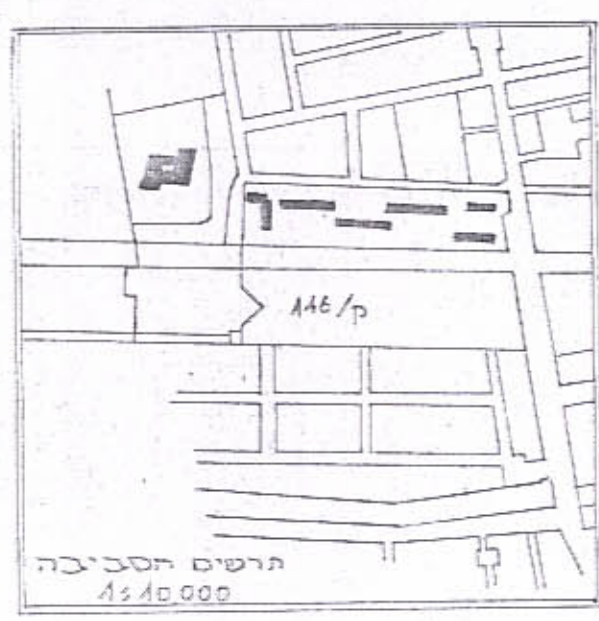

הועדה המקומית לתכנון ולבניה-קרית
קרית ביאליק, קרית ביאליק, קרית ים

המחכמן:

מקרא

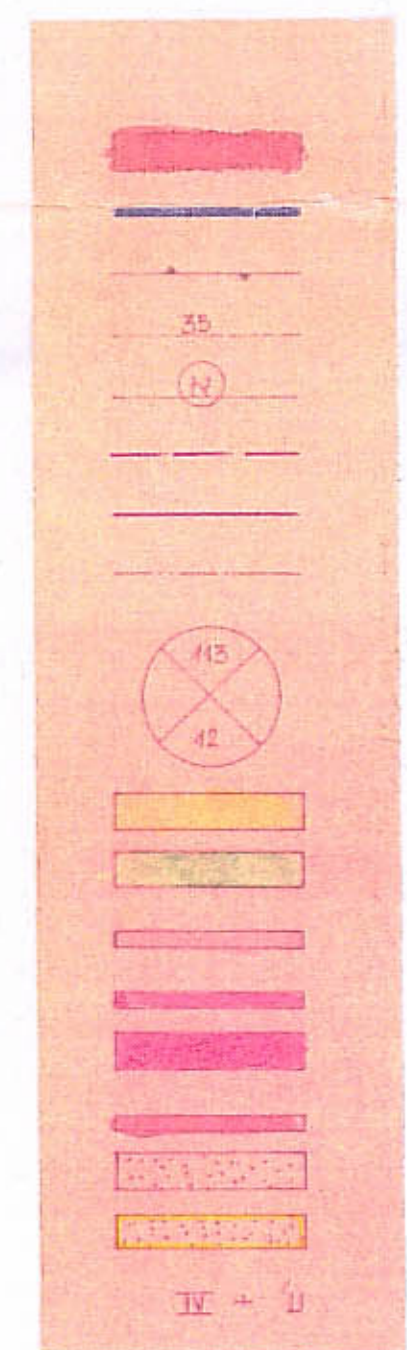

- אתר לבנין צבורי
- גבול התכנית
- גבול גוש
- גבול חלקה קיימת ומספרה
- גבול חלקה מוצעת ומספרה
- קו בנין
- קו רחוב
- קו חשמל
- מספר הדרך
- מרחק קדמי
- רוחב הדרך
- אזור חגורים ג'
- שטח פרטי כמות
- דרך קיימת או מאושרת
- דרך מוצעת או הרחבה
- חנייה
- דרך סלולה
- בנין קיים
- מבנה להריסה
- מספר הקומות בבנין