


מרחב תכנון מקומי חיפה
תשריט מצורף לשינוי תכנית ניהול מקומית
תכנית מס' חפ/1979
אתר להקמת בית ספר חדש בקרית חיים
רחוב חומה ומגדל

- מקרא
- גבולות תכנית
 - אתר לבנין ציבורי
 - שטח ציבורי פתוח
 - דרך מאושרת
 - הרחבת דרך
 - קו חוב
 - קו בנין
 - גבול חלקה קיימת
 - גבול חלקה מוצעת
 - מגרש מוצע
 - גבול חלקה לביטול




ק.מ. 1:1250

- 70 מספר חלקה קיימת
- 70 מספר חלקה לביטול
- מבנה קיים
- מספר הדרך
- קו בנין מנימלי
- רוחב הדרך
- תחנת טרנספורמציה

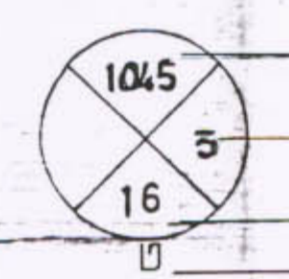


מצב מאושר

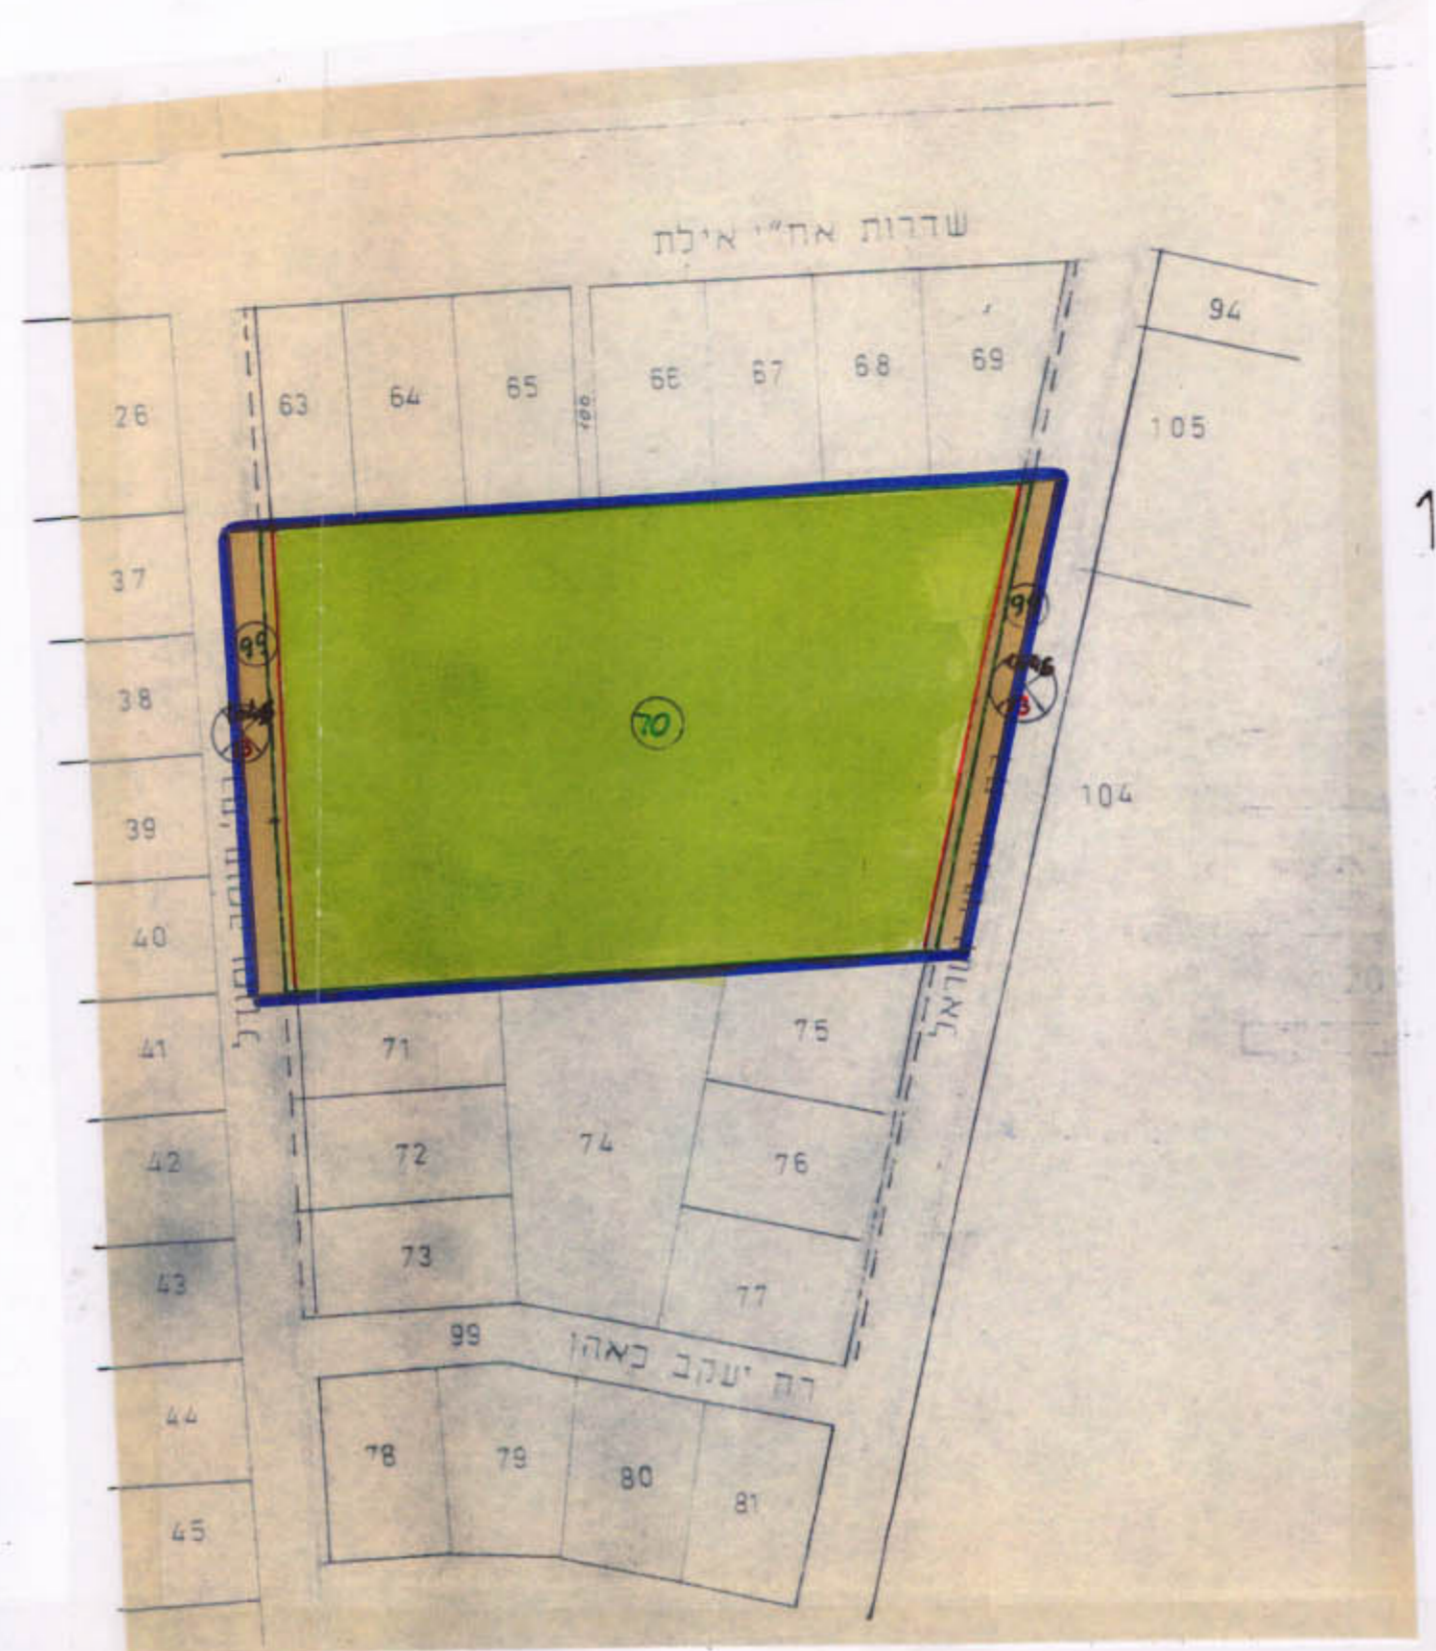


טבלת שטחים

מס' גוש	מס' חכמה	שטח החל' מ'ר	שטח חלקה כלול בתכנית		שטח חלקה הכלול בתכנית עתידים העשונים		דרכים		ש.צ.פ.		א.ב.צ.		סה"כ
			מ'ר	%	מ'ר	%	מ'ר	%	מ'ר	%	מ'ר	%	
11586	99	1223	1024	84.6	1024	100	100	2629	25.7	6570	64.3	10223	100
	70	9199											

מצב מוצע

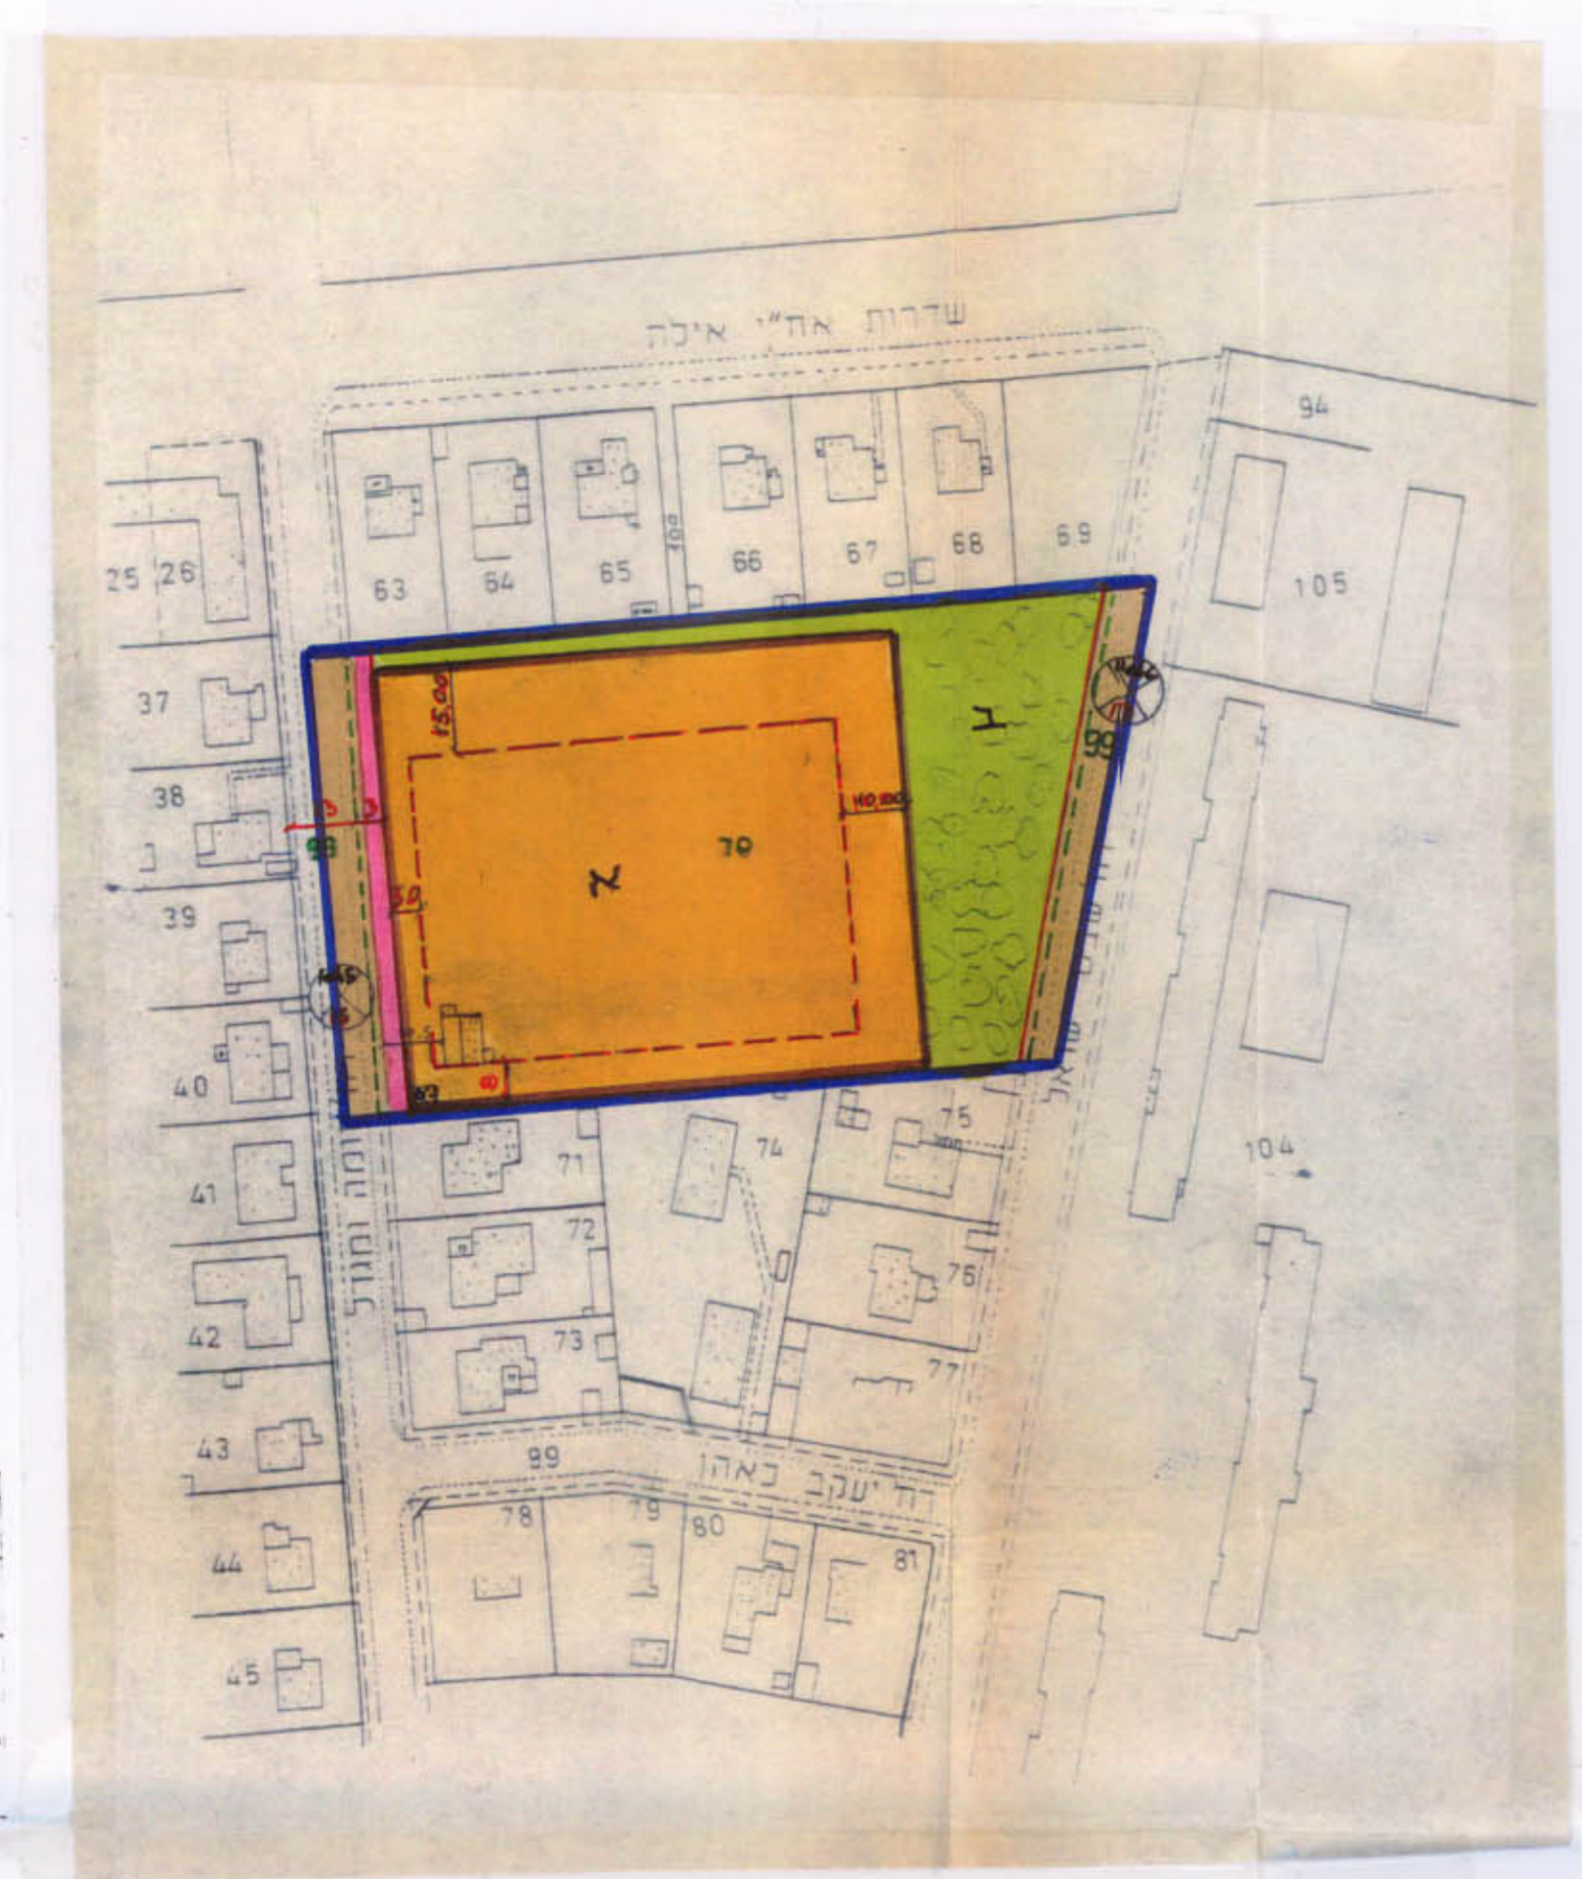

הערה התשריט מבוסס על מפת גוש של מרכז מיופי ישראל.

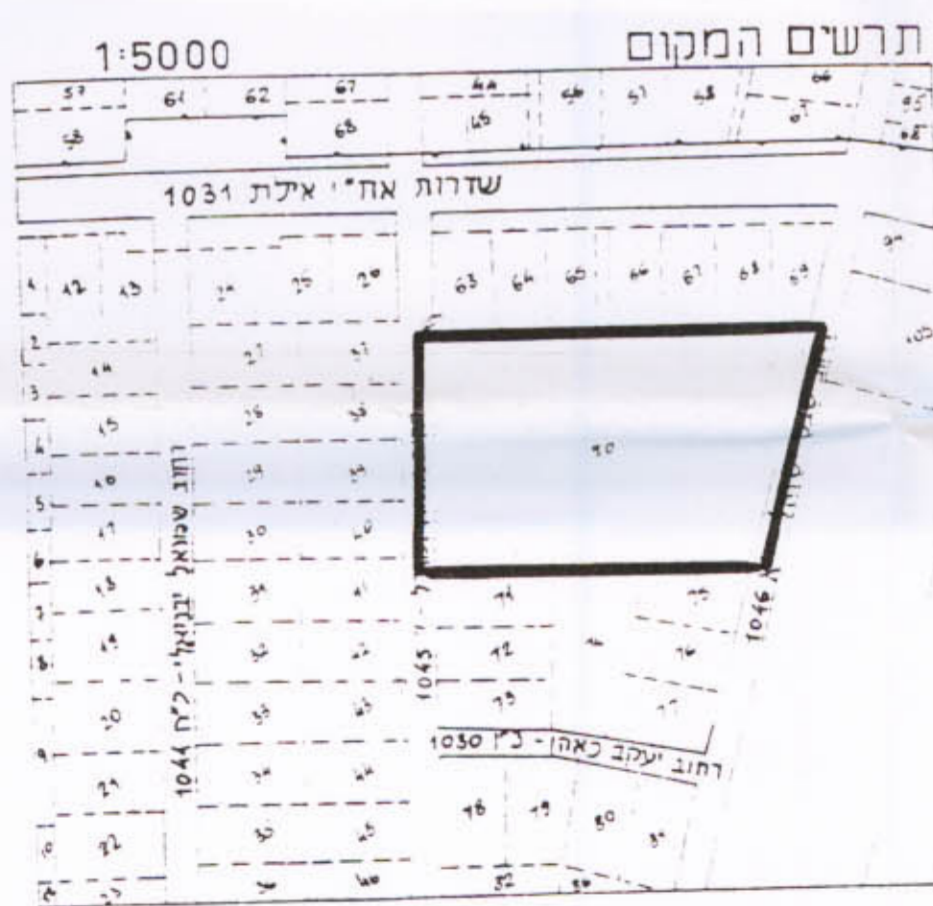

משרד הפנים מחוז חיפה
חוק התכנון והמנהל תשכ"ח-1968
אישור תכנית מס. 977/79
הועדה המחוזית לתכנון ולבניה הליטה
ביום 10.8.95. כאשר את התכנית
צ"ל ח.ק.מ.מ
יו"ר הועדה המחוזית

ר.ג.ה. המקומית לתכנון ולבניה - חיפה
תכנית ע.פ. מס' חפ/1979
הוסף להסדרה
בישיבה ח' 5 ב' (4.4.94)
4.3.94
(-) ע. מיצנע
יובנ רגש העדה
מהנדס העיר

הודעה על הפקדת תכנית מס. 977/79
פורסמה בילקוט הפרסומים מס. 4303
ביום 11.5.95

הודעה על אישור תכנית מס. 977/79
פורסמה בילקוט הפרסומים מס. 4303
ביום 21.7.96

משרד הפנים
מחוז חיפה
מנהל תכנון ומבנה
מס' חפ/1979
10/10/1979