


2546

מחוז חיפה
ייטח גלילי לתכנון עיר
תכנית בנין ערים מפורטת מס. ג/464

ערערה

קנה מידה - 1:10,000

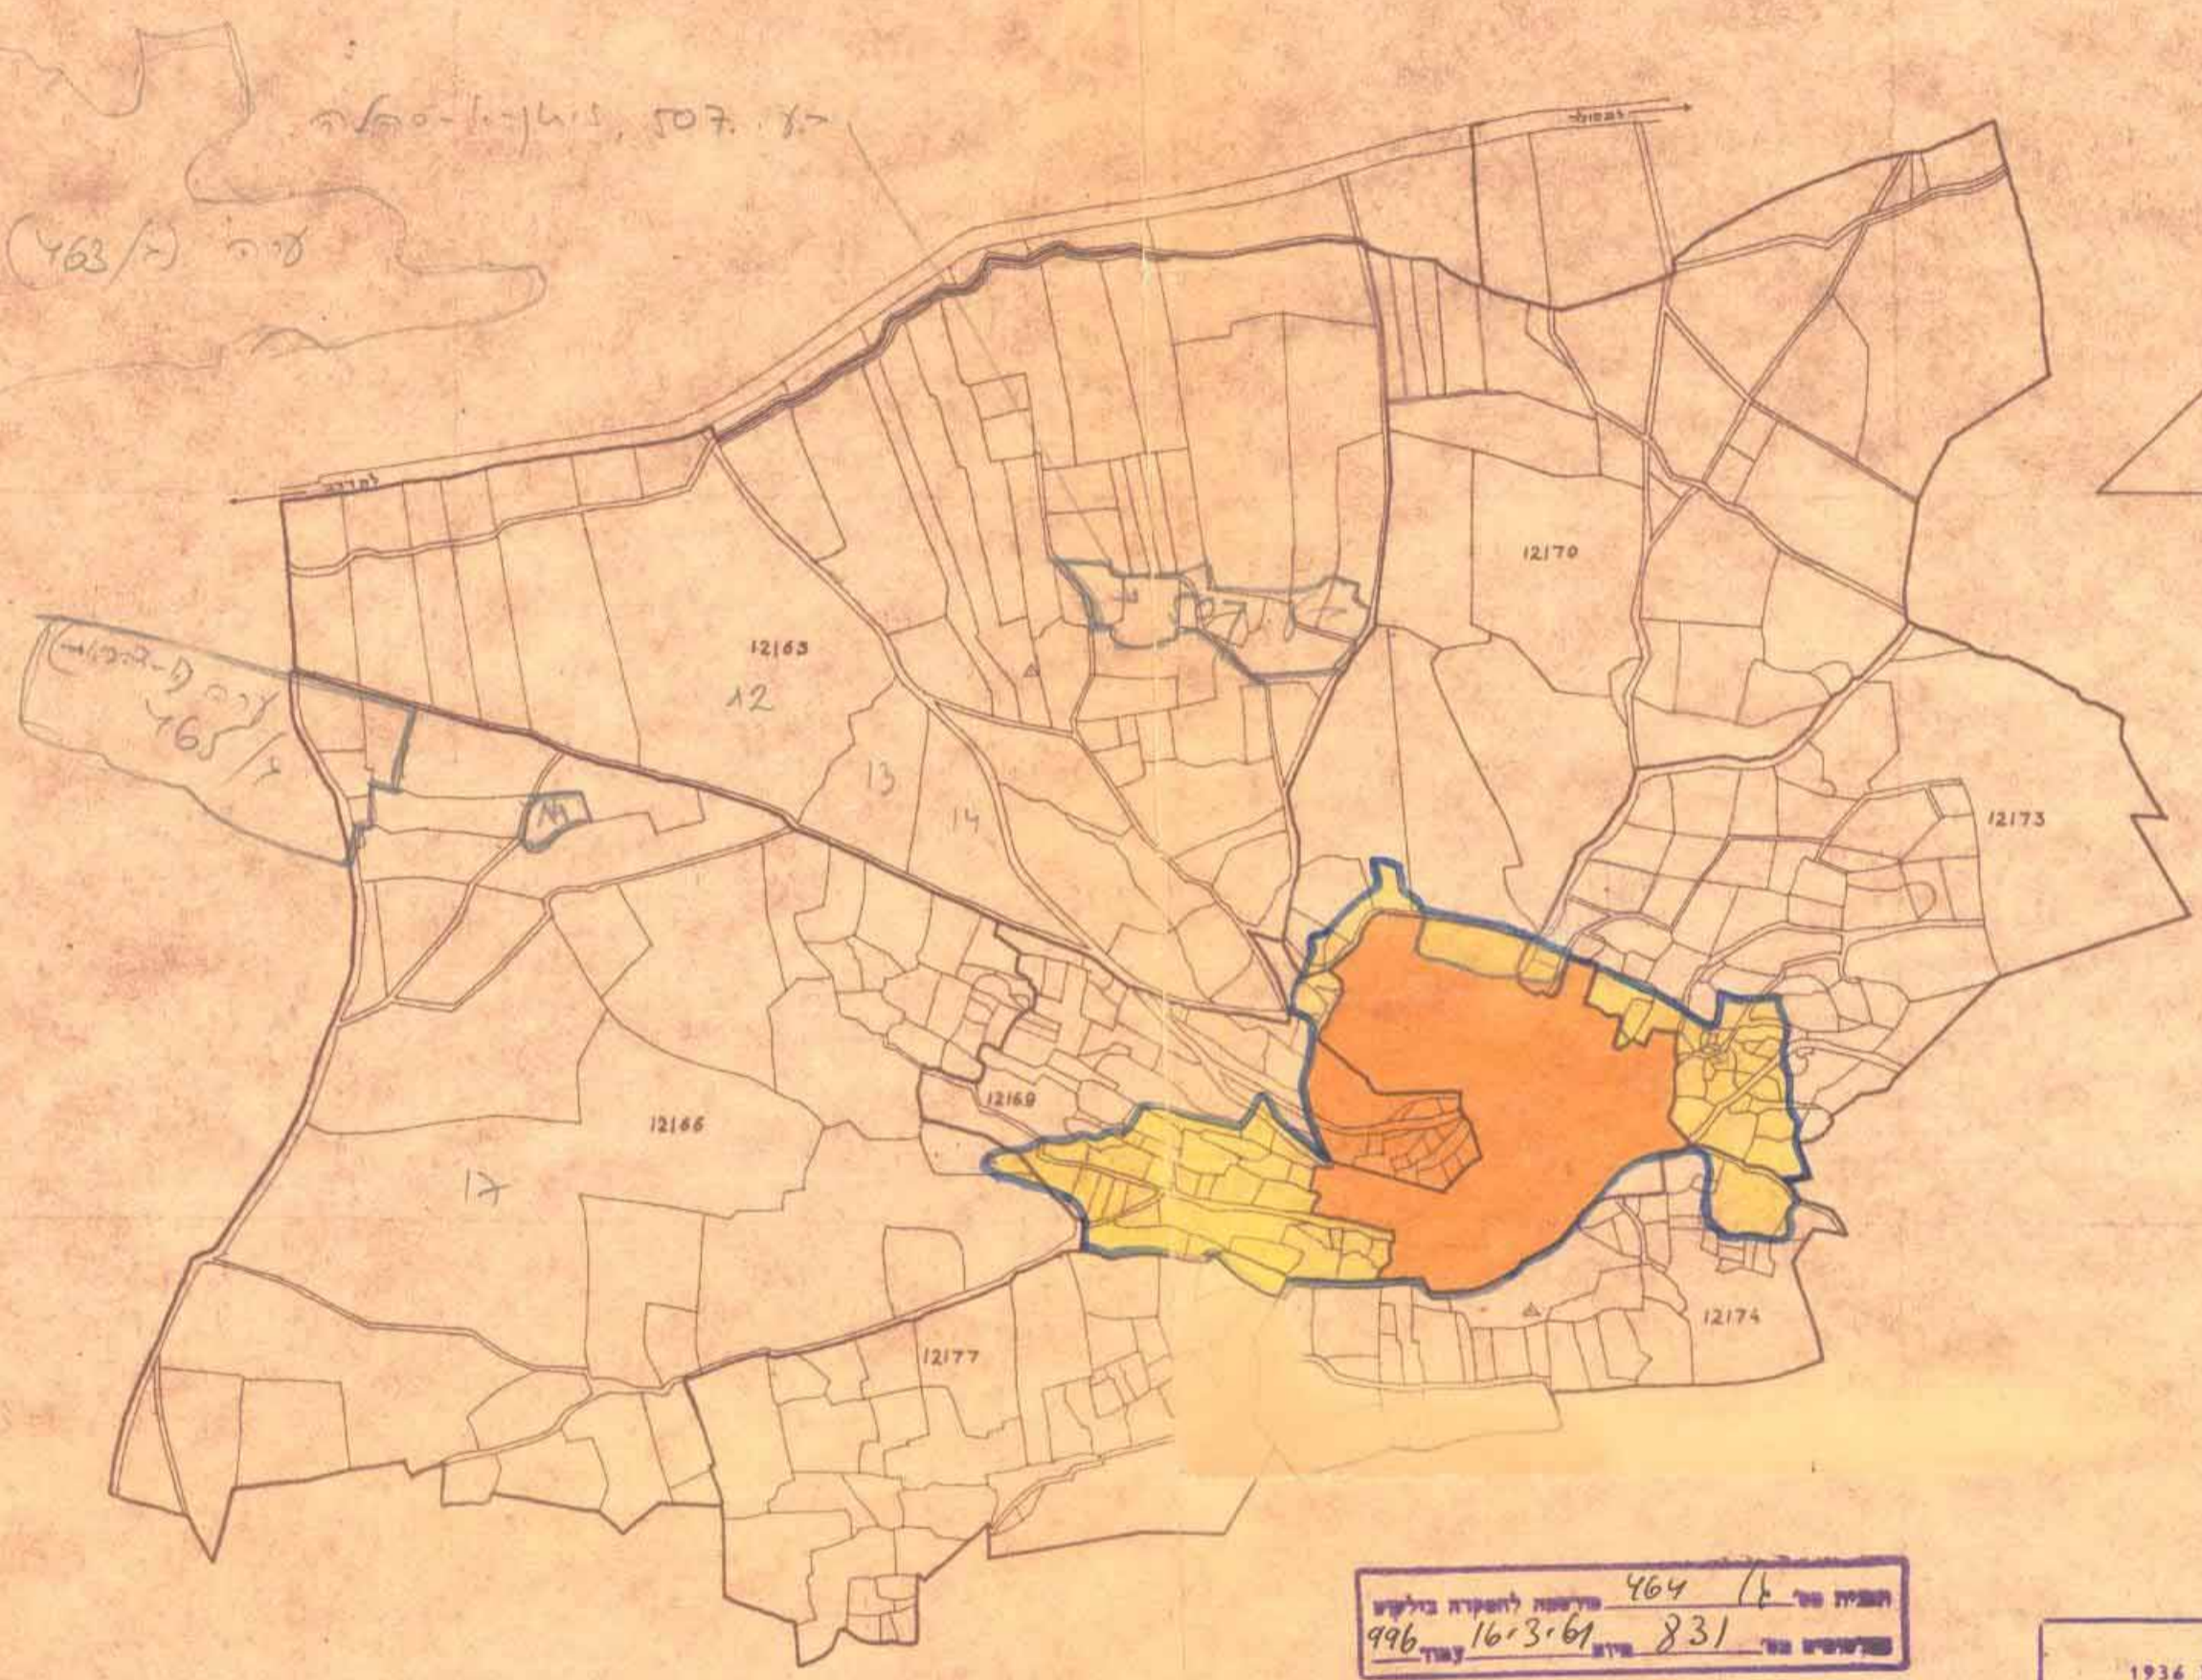

מוקרא

- גבול התכנית
- אזור מגורים רגיל
- אזור מגורים צפוף (שטח בנוי)
- מספר הדרך
- קו בנין
- רוחב הדרך

השטח מס' ג/464 מיועץ לתוכנית בליקוי
תעודת מס' 831 תאריך 16.3.61
צמד 996

משרד הפנים
חוק התכנון והבניה תשכ"ה-1965
מחוז חיפה
מרחב תכנון מקומי מחוז חיפה
תכנית ארבעה מס' ג/464
הועדק המחוזית בשיבתה ה-318
מידם 28.12.60 החליטה לתת הור
לתכנית הנזכרת לעיל
שכן סגור כלל לתכנון

משרד הפנים
סקודת בנין ערים 1936
ועדה מקומית לבניה ולתכנון ערים
לאזור הנגילי - מחוז חיפה
תכנית ארבעה מס' ג/464
הועברה לוועדה המחוזית לבניה ולתכנון
עם הסלצה לסחן חוקף י"ג 196
תאריך 17.12.65
מפני מלכט מחוזית
למחוז יושב ראש מועדה

השטח מס' ג/464 מיועץ לתוכנית חוקף בליקוי
תעודת מס' 1275 תאריך 5.8.66
צמד 1552