

מחוז חיפה מרחב תכנון מקומי חוף הכרמל תשריט המצורף לתכנית מס' חכ/125-ה' המהווה שינוי לתכנית המתאר המקומית חכ/125 שכונות 4,5,6,7 באזור הנופש והוילות בצפון קיסריה


חישוב שטחים תכנית מוצעת:

שטח בדונם	%	
2.542	77.36	איזור מגורים
0.744	22.64	דרכים
3.286	100.00	שטח כולל


הערה: כל החישובים נעשו בצורה גרפית

שטחי מגרשים

לפי תכנית קיימת	לפי תכנית מוצעת	
1.245	1.234	מגרש 305
1.319	1.308	מגרש 306
2.564	2.542	סה"כ

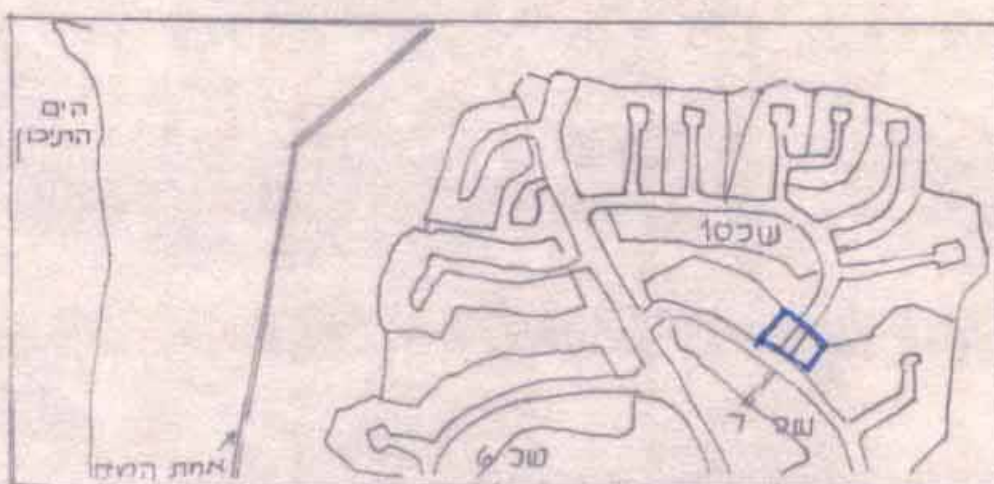

תכנית הסביבה קמ 1:10,000

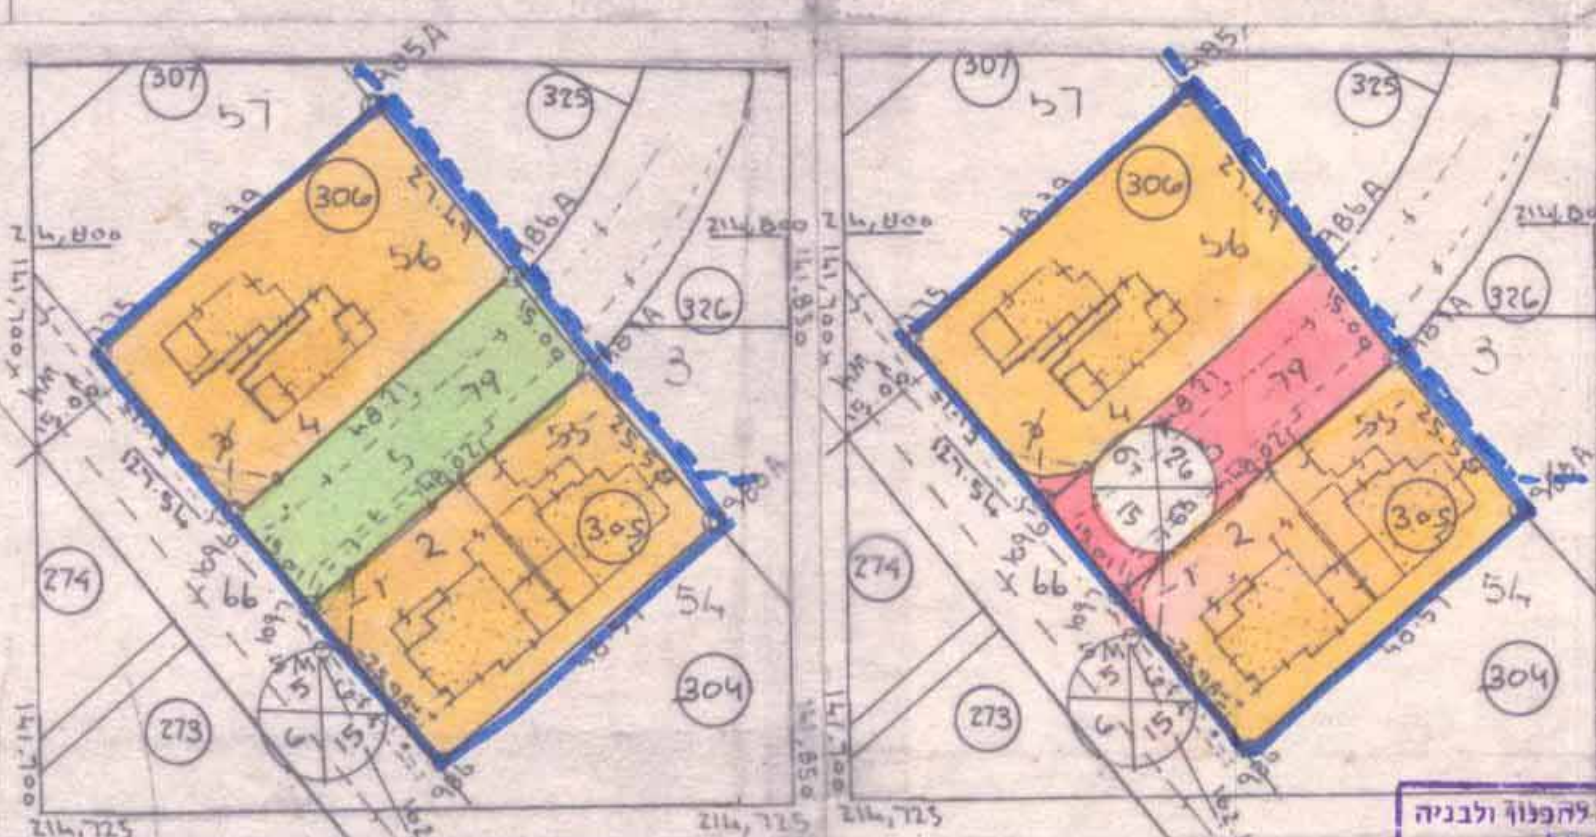

תכנית קיימת קמ 1:1000

צעת קמ 1:1000

כ- 3.285 דונם

ד.איתן ע.גושן אדריכלים בעמ
קרו קיסריה (בחכירה לדורות).

החברה לפיתוח קיסריה

10611

חלק מחלקה 131

1: 1,000

שטח התכנית:

עורך התכנית:

בעלי הקרקע:

היזם

גוש:

חלקה:

קמ:

מקרא

גבול תכנית מוצעת

גבול תכנית קיימת

מגורים

שטח ציבורי פתוח

דור מוצעת

מספר כביש

קו בנין

רוחב כביש

מס מגרש

מס חלקה ארעית

חתימת בעלי הקרקע

חתימת היזם

חתימת המתכנן

החברה לפיתוח קיסריה

אדמונד בנימין דה רוטשילד בע"מ

החברה לפיתוח קיסריה

אדמונד בנימין דה רוטשילד בע"מ



הועדה המקומית לבניה ולבניה

חוף הכרמל

תכנית מס' חכ/125

הועדה לועדה המחוזית לבניה ולבניה

עם המלצה למחן תוקף

בהתאם לסעיף 108/ג' לחוק

יושב ראש הועדה

תאריך הועדה המקומית לבניה ולבניה

חוף הכרמל

תכנית מס' חכ/125

הועדה לועדה המחוזית לבניה ולבניה

עם המלצה להפגנה

בישיבה מס' 9303 מיום 2.7.93

יושב ראש הועדה