



חסרים מצורף לתכנית ת.נ.מ.ס. 848 - ספרה נוס. 2
שנוי חלק מצנור בתי דירות שביתכנית ת.נ.מ.ס. 66/A לצנור מגורים 'ב'
קרית חיים המלצרית

(תרשים סיסמא. מאתור הבתים)

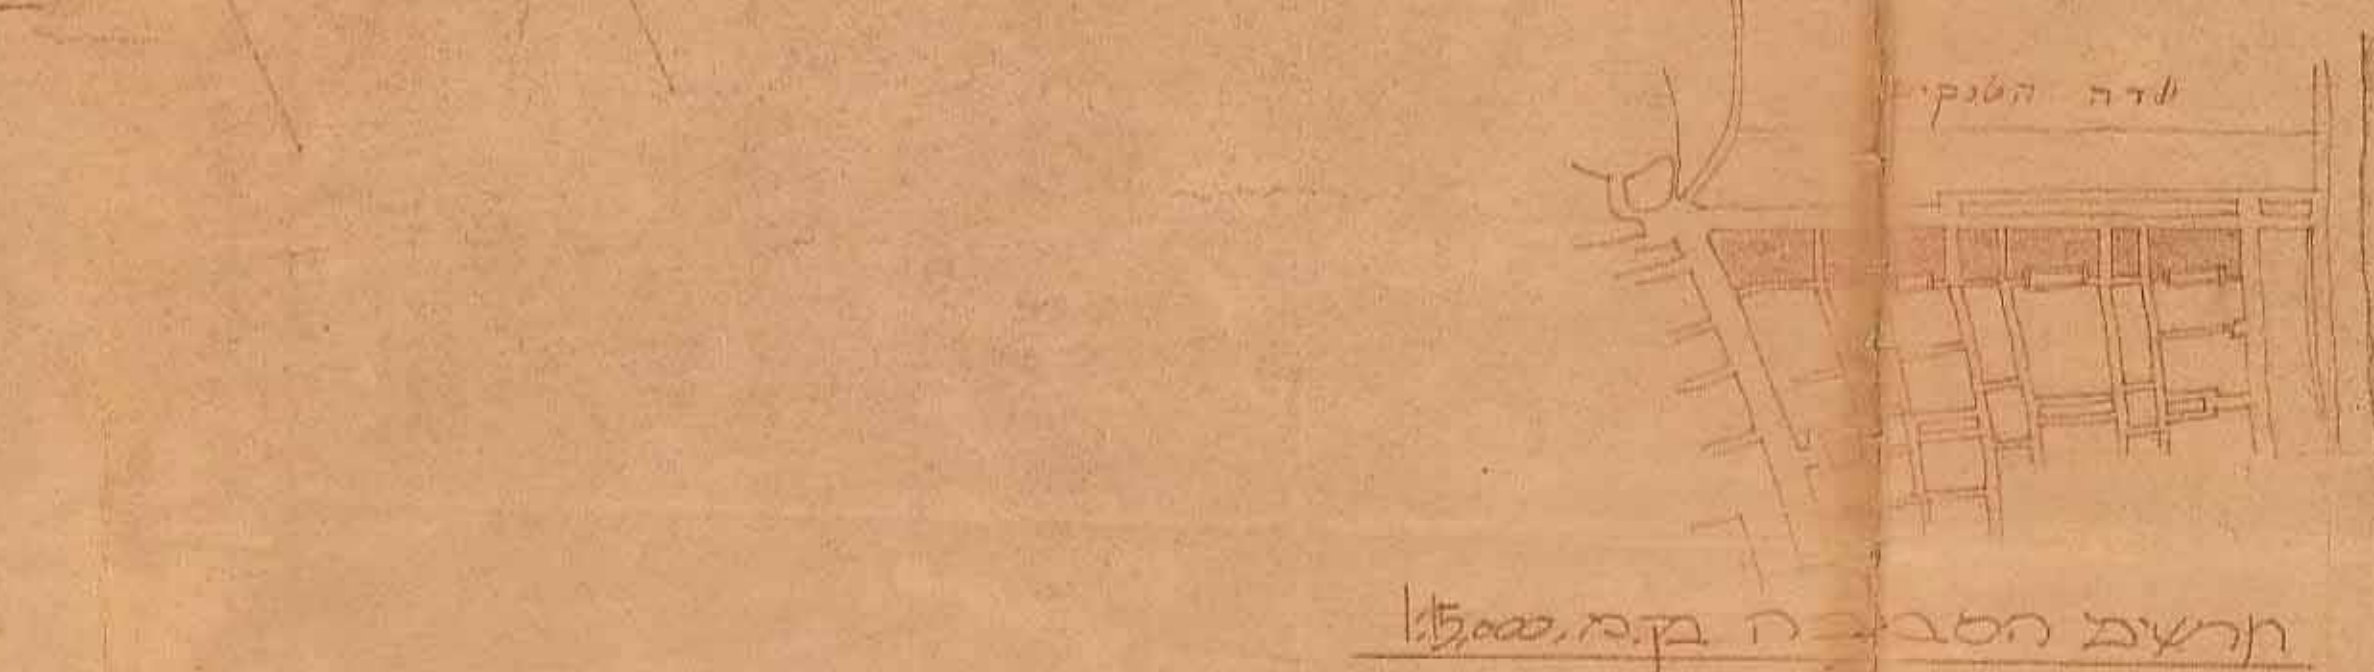

קראים הסגרה בק.מ. 15,000

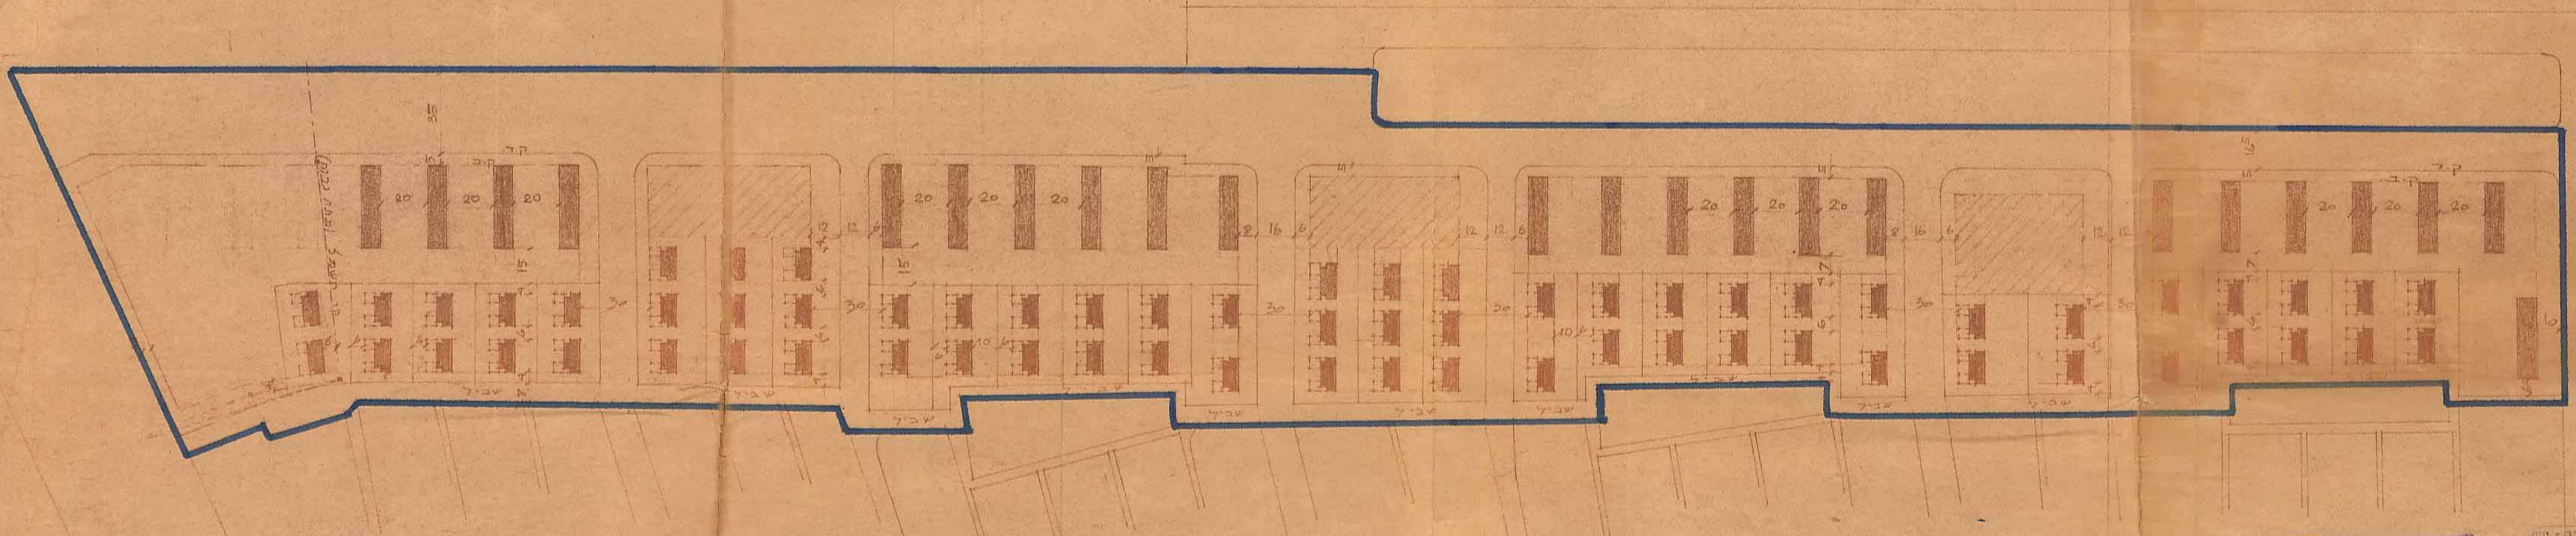

ק.מ. 1250

תצור

- תמום התכנית
- בנינים בני 2 קומות באזור מגורים ב
- בנינים בני 4 קומות באזור בתי דירות
- חנות, מתן מלצסה, מוסכים פרטיים וכו'

קדן קדמ 15/10/50

פקודת בנין ערים, 1936.
שטח חיפון ערים: 28.10
תכנית: 66/A
הוצעה התכנית בשיבתה ה- 26
מיום: 8.11.50
או התכנית הנקובה לעיל.
רשם השטח לבנין: 3
שם המבנה: 3
במות ויחיד

הכניסה לבניה ולחיפון העיר - חיספה
תכנית ת.נ.מ.ס. 848
הוסף להפקדה
ביום 16.7.50
יושב ראש העיר: יוסף טהר
סגן ראש העיר: יוסף טהר

פקודת בנין ערים, 1936.
שטח חיפון ערים: 28.10
תכנית: 66/A
הוצעה התכנית בשיבתה ה- 26
מיום: 8.11.50
או התכנית הנקובה לעיל.
רשם השטח לבנין: 3
שם המבנה: 3
במות ויחיד

הוצעה לבניה ולחיפון העיר - חיספה
תכנית ת.נ.מ.ס. 848
הוסף לבנין חיספה
ביום 16.7.50
יושב ראש העיר: יוסף טהר
סגן ראש העיר: יוסף טהר

מ. ע. פרידמן